
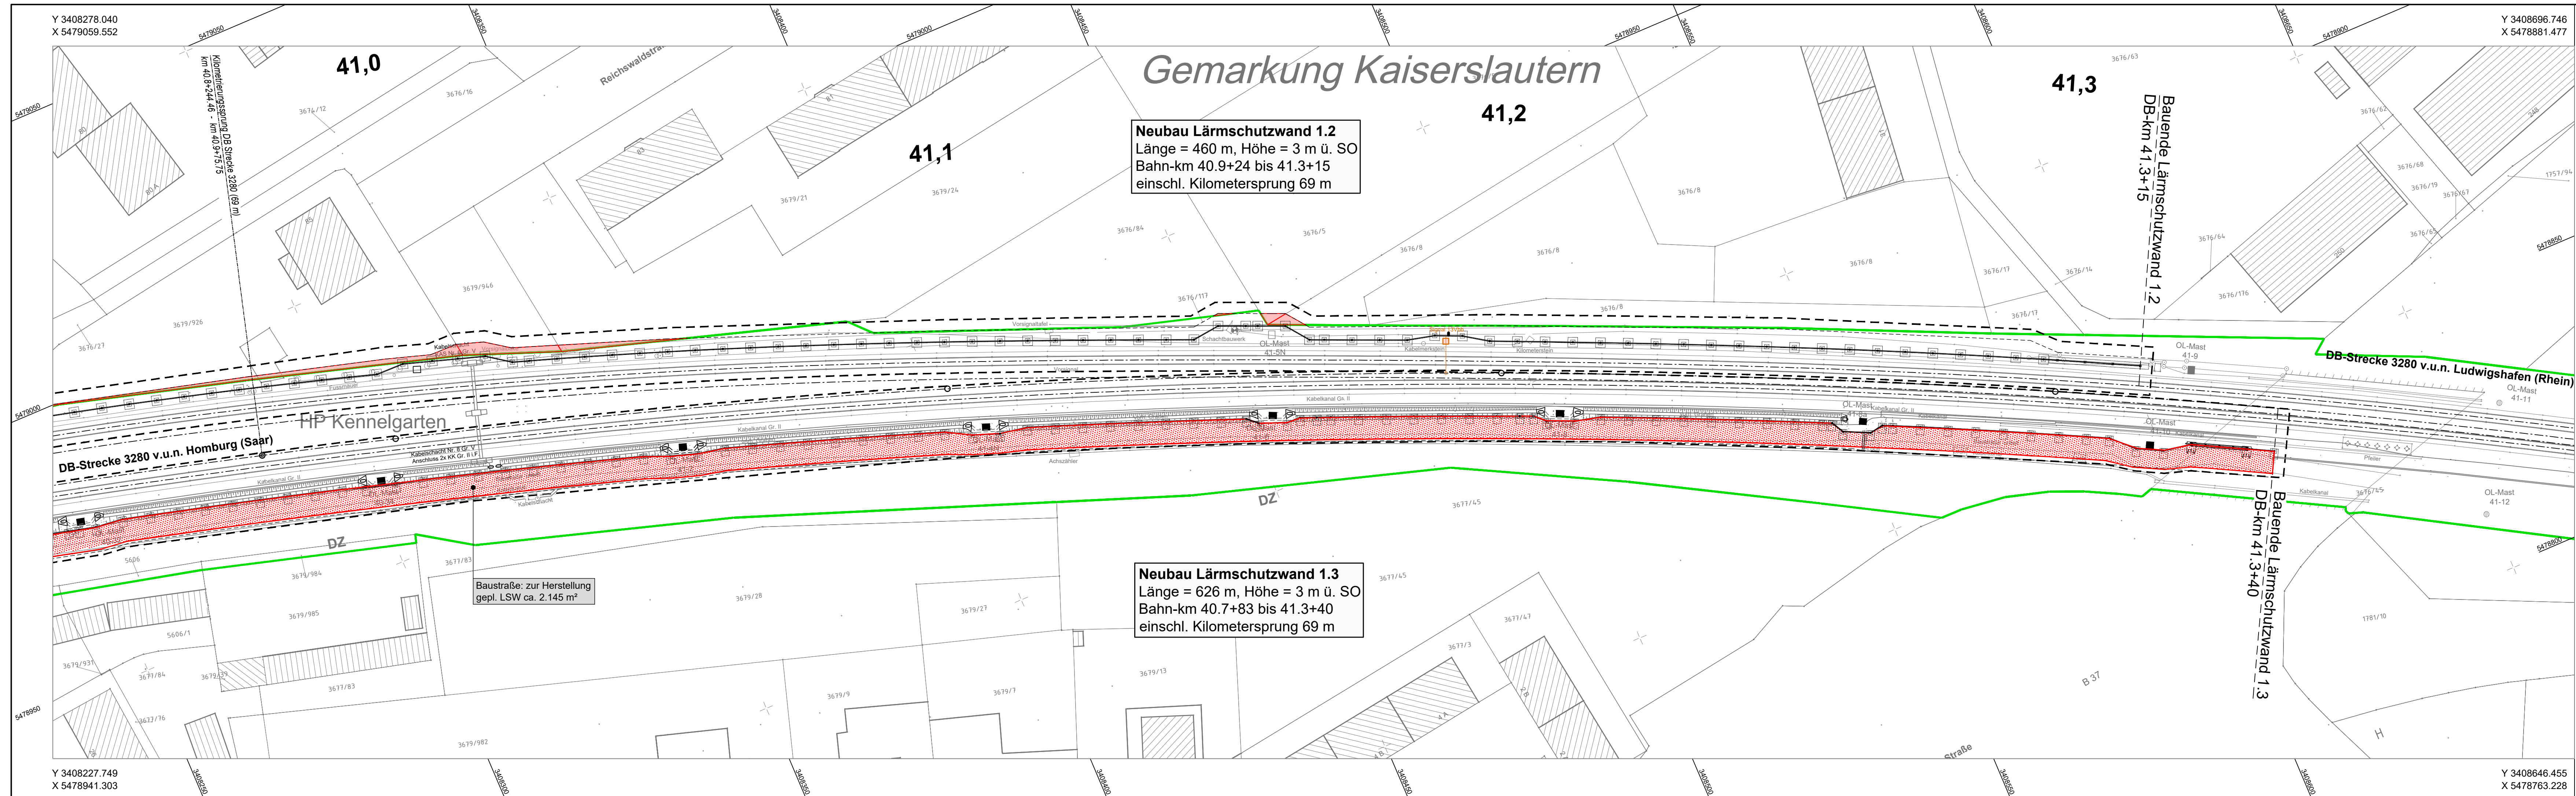


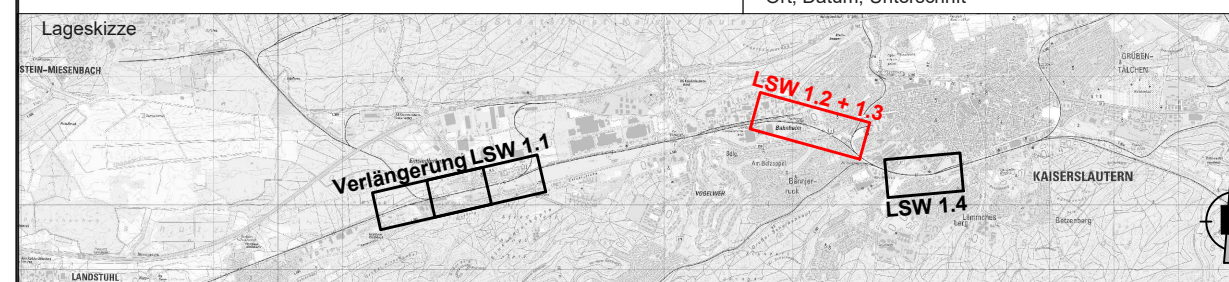

<

GÜLTIG NUR FÜR AUSSCHREIBUNG									
Index:		Änderungen bzw. Ergänzungen				Name:		Datum:	
Prüfvermerke									
die Übereinstimmung der Zeichnung mit der Ausführung bestätigt: für den Auftragnehmer: Ort, Datum, Unterschrift für die DB Netz AG Ort, Datum, Unterschrift Interoperabilität geprüft (benannte Stelle), Name Datum geprüft / genehmigt Datum geprüft / genehmigt Datum geprüft / genehmigt Eisenbahn-Bundesamt					Freigabe zur bauaufsichtlichen Prüfung				
					Ort, Datum, Unterschrift				
					Prüfingenieur				
					gleichgestellt mit Prüfexemplaren geprüft / genehmigt Datum Freigabe der Ausführungsunterlagen				
					Genehmigung zur Bauausführung Ort, Datum, Unterschrift				
Lageskizze 									
Auftragnehmer:			Planverfasser:				Anlage: Plan-Nr.: F 4		
DB InfraGO DB InfraGO AG Lärmsanierung Südwest I,II-W-L-K Schwarzwaldstraße 82 76137 Karlsruhe			SCHÖNHOFEN Ingenieure PartGmbH Herfetsbrunnending 5 67657 Kaiserslautern Tel.: 06 31 / 3 41 24 - 0 Fax: 06 31 / 4 37 45 E-Mail: info@sk4i.de www.schoenhofen-ing.de Kaiserslautern, Sept. 2025 Ort, Datum, Unterschrift: 				Auftrag-Nr.: 2015.046		
							Datum		Name
							gez.	Sept. 2025	Re
							bearb.	Sept. 2025	Or
							gepr.	Sept. 2025	Jg
Bauherr:			Projektleitung:				Plan-Nr.: 4 von 6		
DB InfraGO DB InfraGO AG Lärmsanierung Südwest I,II-W-L-K Schwarzwaldstraße 82 76137 Karlsruhe			DB InfraGO DB InfraGO AG Lärmsanierung Südwest I,II-W-L-K Schwarzwaldstraße 82 76137 Karlsruhe				Planart: 3.3.05		
							Planzeichen:		
							Blattgr.: 1320 x 297 mm		
							Einwirkungen (Lastmodelle): gemäß RIL 804.5501		
							Höhen- und Koordinatensystem DHHN 92 / DB-Ref		
Maßstab: 1:500			Streckenabschnitt Kaiserslautern-Kennelgarten Flächenplan Lärmschutzwand 1.2 und 1.3 Plan 2 von 2 Bahn-km 40.7+83 bis Bahn-km 41.3+40						
Projekt: Lärmsanierung an bestehenden Schienenwegen des Bundes									
Strecke: Strecke 3280, Homburg (Saar) - Ludwigshafen (Rhein)									
Bauwerksnummer					Brückennr.		Barcode		
Strecke		Kilometer		Kennzahl					
3280		* 40.7+83 - 41.3+40		*					