


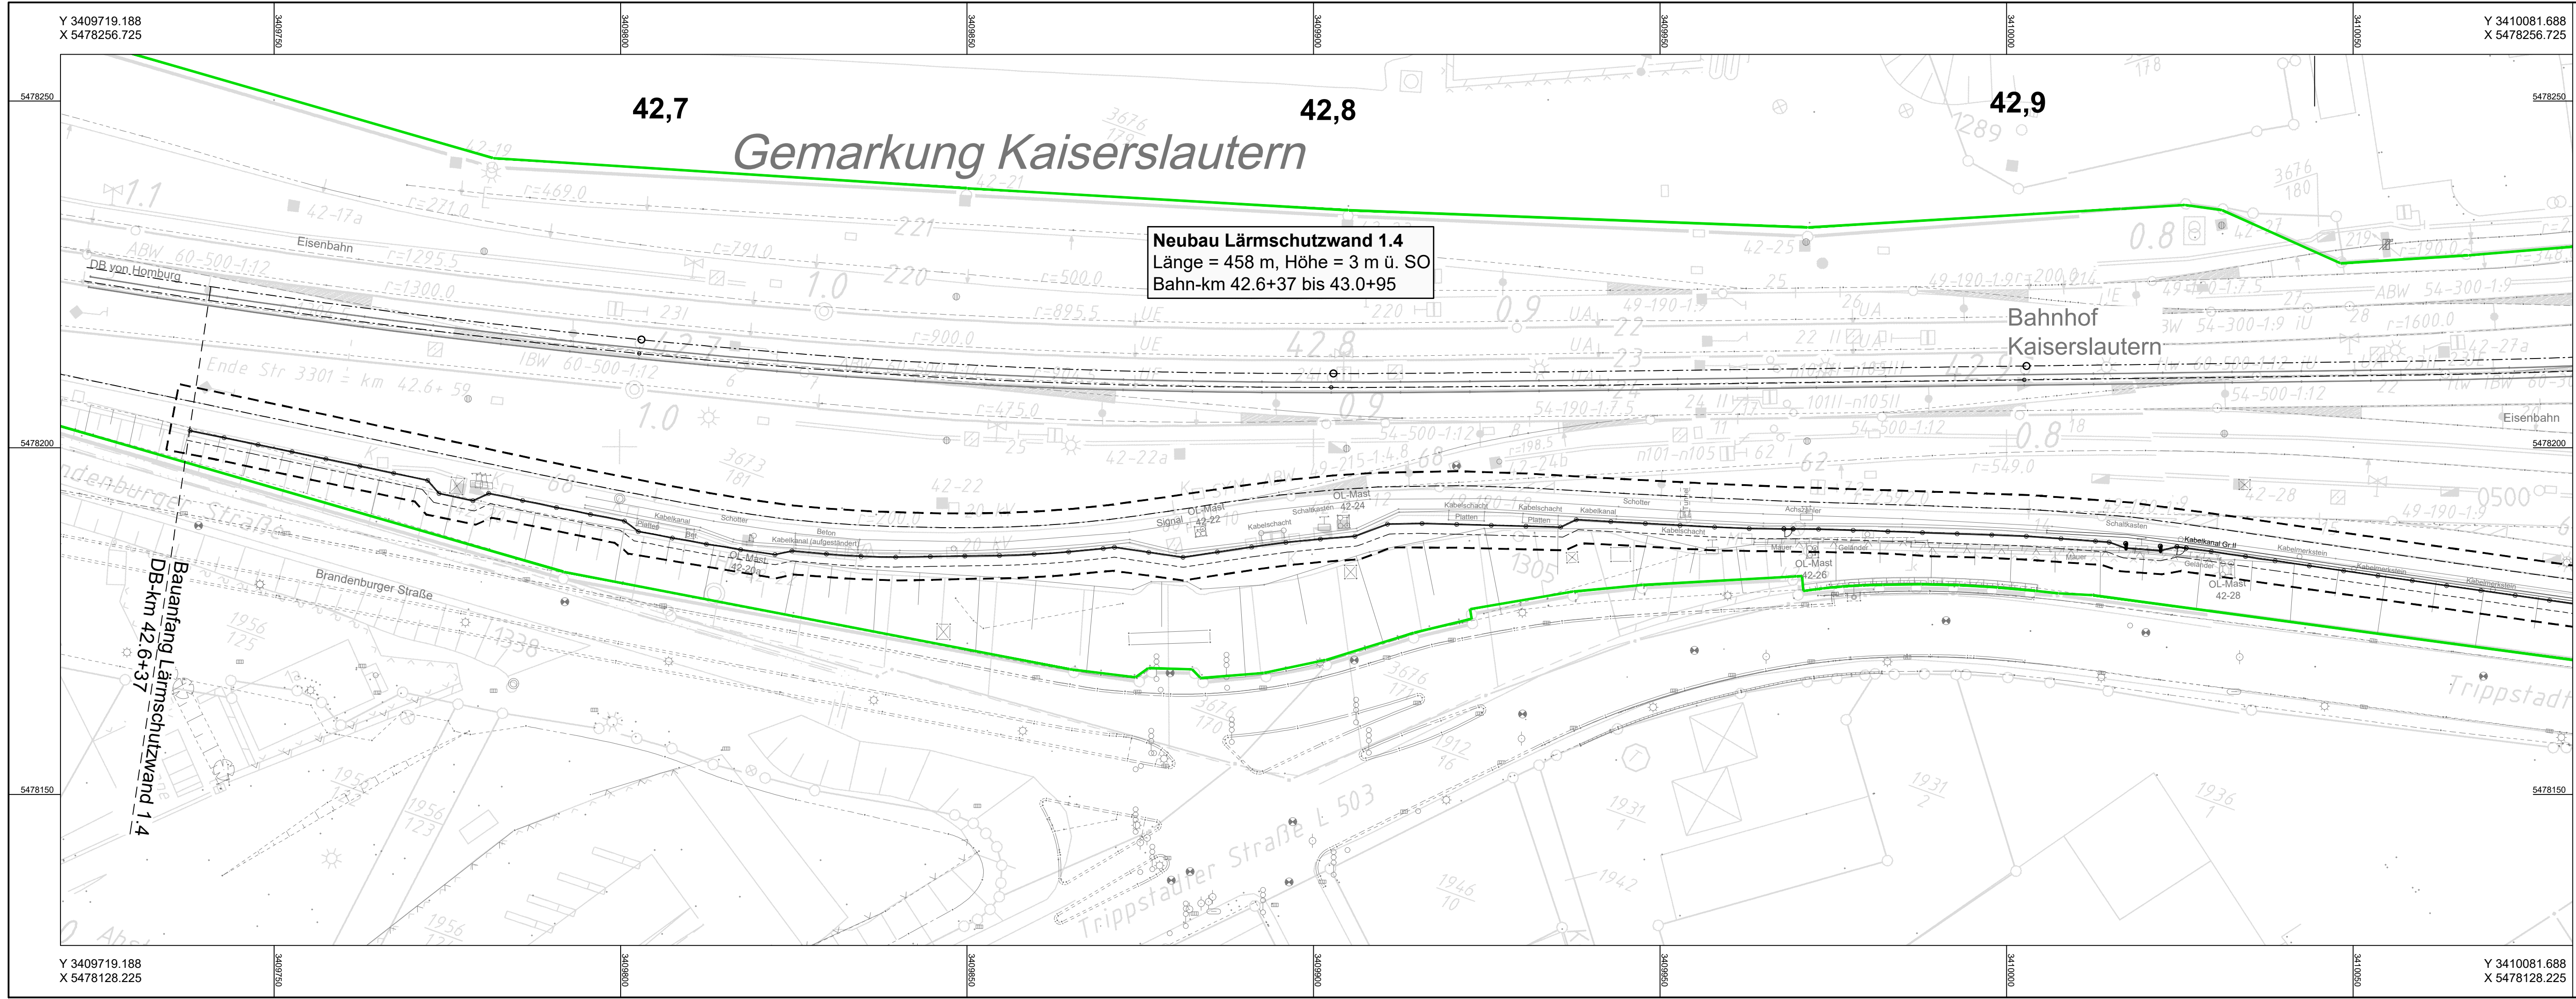

Legende

- Bestand (einschließlich DB-Kataster)
- Neubau /Änderung
- äußere Grenze der vorhabenträgereigenen Grundstücke
- Planfeststellungsgrenze
- Baufeldgrenze
- Flurstückgrenze (amtliches Kataster)
- Baustelleneinrichtungsfläche
- Baustraße
- Vorübergehende Inanspruchnahme
- Anbindung des Baufeldes bzw. Baustraße an das öffentliche Staßennetz
- Eingleisstelle
- Lärmschutzwand
- Böschung
- Stützwand
- Zaun
- Oberleitungsmast mit Mastnummer
- Kabelkanal
- Beleuchtungsmast
- Baum
- Straßeneinlauf
- Entwässerungsschacht
- Überdachung
- Treppe
- Rampe

Plangrundlage:

Barcode {2544014336}		DB NETZ AG Ludwigshafen Schwarzwaldstraße 86 67073 Karlsruhe	IVL 3280 B0																																
<table><tr><th>T</th><th>GSN-Nr.</th><th>Datum</th><th>Name</th></tr><tr><td>S</td><td>W 202</td><td>16.07.2013</td><td>Se</td></tr><tr><td>Q</td><td>Verkauf</td><td>01.11.2012</td><td>Fm</td></tr><tr><td>R</td><td>VW Kaiserslautern</td><td>01.11.2012</td><td>Fm</td></tr><tr><td>P</td><td>VW 6541/2003.3139/10</td><td>12.10.2012</td><td>Fm</td></tr><tr><td>O</td><td>Trafe nach DB-REF</td><td>21.03.2011</td><td>Hu</td></tr><tr><td>M</td><td>Bahnfestlegung dglf</td><td>05.11.2009</td><td>Hu</td></tr><tr><td>N</td><td>Karten platziert</td><td>05.11.2009</td><td>Hu</td></tr></table>		T	GSN-Nr.	Datum	Name	S	W 202	16.07.2013	Se	Q	Verkauf	01.11.2012	Fm	R	VW Kaiserslautern	01.11.2012	Fm	P	VW 6541/2003.3139/10	12.10.2012	Fm	O	Trafe nach DB-REF	21.03.2011	Hu	M	Bahnfestlegung dglf	05.11.2009	Hu	N	Karten platziert	05.11.2009	Hu		
T	GSN-Nr.	Datum	Name																																
S	W 202	16.07.2013	Se																																
Q	Verkauf	01.11.2012	Fm																																
R	VW Kaiserslautern	01.11.2012	Fm																																
P	VW 6541/2003.3139/10	12.10.2012	Fm																																
O	Trafe nach DB-REF	21.03.2011	Hu																																
M	Bahnfestlegung dglf	05.11.2009	Hu																																
N	Karten platziert	05.11.2009	Hu																																
Zust.		Änderung	Datum																																
Name		Urspr.	01/19																																
DHHN 92		DB-REF																																	
Blatt		1	4 Bl.																																

Barcode {2544014338}		DB NETZ AG Ludwigshafen Schwarzwaldstraße 86 67073 Karlsruhe	IVL 3280 BQ																																
<table><tr><th>AB</th><th>GSN-Nr.</th><th>Datum</th><th>Name</th></tr><tr><td>AA</td><td>Verkauf 3646/138</td><td>12.11.2013</td><td>Se</td></tr><tr><td>V</td><td>VW Kaiserslautern</td><td>01.11.2012</td><td>Fm</td></tr><tr><td>Z</td><td>Verkauf</td><td>01.11.2012</td><td>Fm</td></tr><tr><td>X</td><td>Änderung Weichenform</td><td>29.03.2012</td><td>Hu</td></tr><tr><td>W</td><td>GSN 120</td><td>16.07.2013</td><td>Hu</td></tr><tr><td>V</td><td>Trafe nach DB-REF</td><td>21.03.2011</td><td>Hu</td></tr><tr><td>U</td><td>VW 2421/2009</td><td>31.05.2011</td><td>Hu</td></tr></table>		AB	GSN-Nr.	Datum	Name	AA	Verkauf 3646/138	12.11.2013	Se	V	VW Kaiserslautern	01.11.2012	Fm	Z	Verkauf	01.11.2012	Fm	X	Änderung Weichenform	29.03.2012	Hu	W	GSN 120	16.07.2013	Hu	V	Trafe nach DB-REF	21.03.2011	Hu	U	VW 2421/2009	31.05.2011	Hu		
AB	GSN-Nr.	Datum	Name																																
AA	Verkauf 3646/138	12.11.2013	Se																																
V	VW Kaiserslautern	01.11.2012	Fm																																
Z	Verkauf	01.11.2012	Fm																																
X	Änderung Weichenform	29.03.2012	Hu																																
W	GSN 120	16.07.2013	Hu																																
V	Trafe nach DB-REF	21.03.2011	Hu																																
U	VW 2421/2009	31.05.2011	Hu																																
Zust.		Änderung	Datum																																
Name		Urspr.	01/19																																
DHHN 92		DB-REF																																	
Blatt		4	3 Bl.																																

GÜLTIG NUR FÜR AUSSCHREIBUNG

Index:	Änderungen bzw. Ergänzungen	Name:	Datum:
Prüfvermerke		Freigabe zur bauaufsichtlichen Prüfung	
die Übereinstimmung der Zeichnung mit der Ausführung bestätigt:		Ort, Datum, Unterschrift	
für den Auftragnehmer:		Ort, Datum, Unterschrift	
für die DB Netz AG		Ort, Datum, Unterschrift	
Interoperabilität geprüft (benannte Stelle), Name		Prüfingenieur	
Datum		geprüft / genehmigt	
Datum		geprüft / genehmigt	
Datum		geprüft / genehmigt	
Eisenbahn-Bundesamt		gleichgestellt mit Prüfexemplaren	
Datum		geprüft / genehmigt	
Freigabe der Ausführungsunterlagen		Ort, Datum, Unterschrift	
Genehmigung zur Bauausführung		Ort, Datum, Unterschrift	
Lageskizze			
Auftragnehmer:	Planverfasser: SCHÖNHOFEN Ingenieure PartGmbH Hertelsstr. 5 67657 Kaiserslautern Tel: 06 31 13 41 24 - 0 Fax: 06 31 14 37 45 E-Mail: info@si-kl.de www.schoenhofen-ing.de	Anlage:	Plan-Nr.: F 5
Bauherr:	DB InfraGO AG Lärmsanierung Südwest I.II-W-L-K Schwarzwaldstraße 82 76137 Karlsruhe	Auftrag-Nr.:	2015.046
Projektleitung: DB InfraGO AG Lärmsanierung Südwest I.II-W-L-K Schwarzwaldstraße 82 76137 Karlsruhe		Datum	Name
DB InfraGO		gez.	Sept. 2025 Re
DB InfraGO		bearb.	Sept. 2025 Or
DB InfraGO		gepr.	Sept. 2025 Jg
Plan-Nr.:		5 von 6	
Planart:		3.3.05	
Planzeichen:			
Blattgr.:		1135 x 297 mm	
Maßstab:		Streckenabschnitt Kaiserslautern-Trippstadter Straße	
1:500		Flächenplan Lärmschutzwand 1.4	
Projekt:		Plan 1 von 2	
Strecke:		Bahn-km 42.6+37 bis Bahn-km 43.0+95	
Lärmsanierung an bestehenden Schienenwegen des Bundes		Strecke 3280, Homburg (Saar) - Ludwigshafen (Rhein)	
Bauwerksnummer		Brückennr.	
Kilometer		Kennzahl	
Barcode			
3280		42.6+37 - 43.2+48	