




Draufsicht LSW Pfahlgründung Bereich Umfahrung, M=1:100

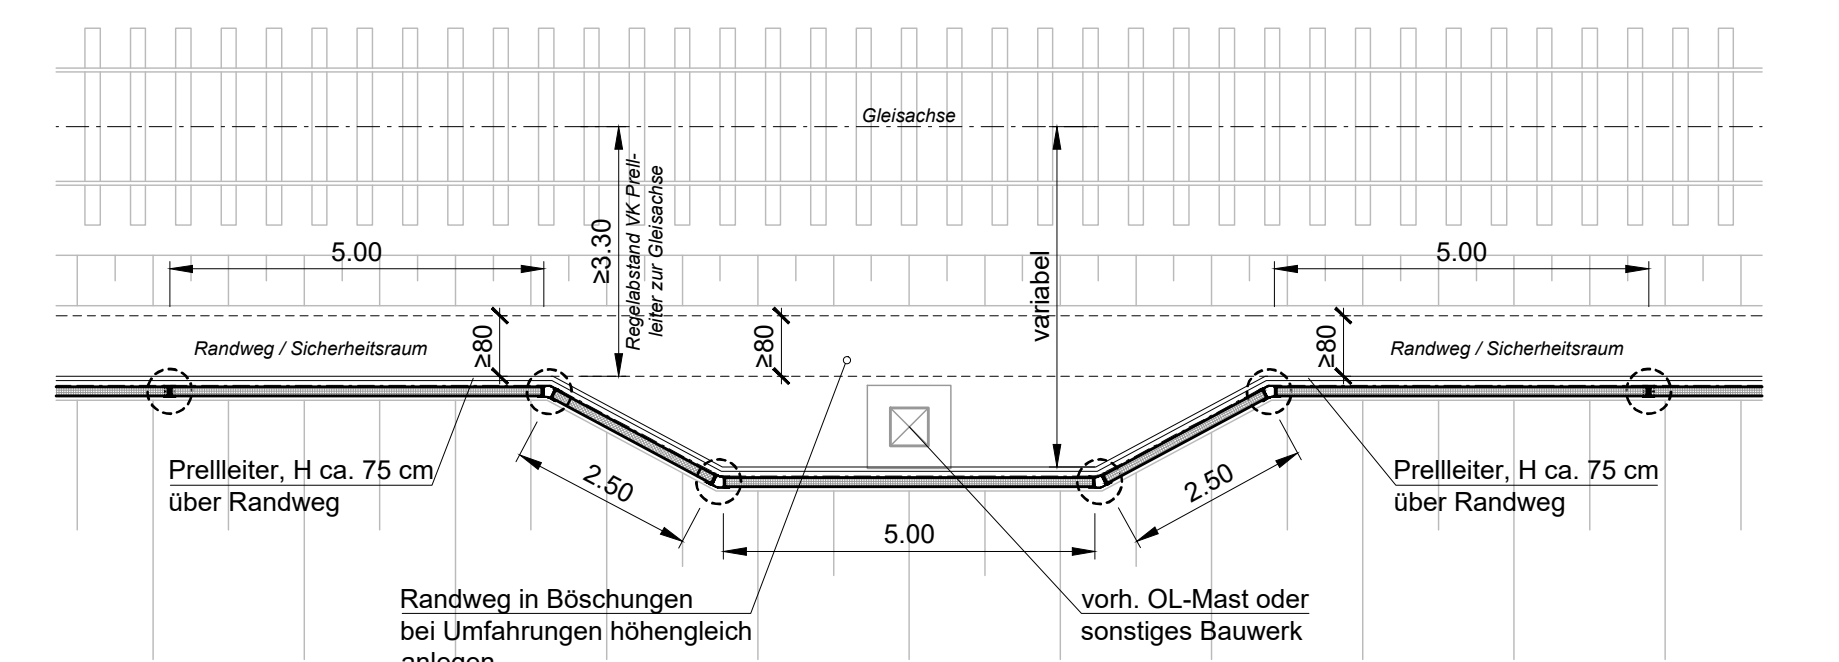


Ansicht LSW Pfahlgründung Bereich Umfahrung, M=1:100

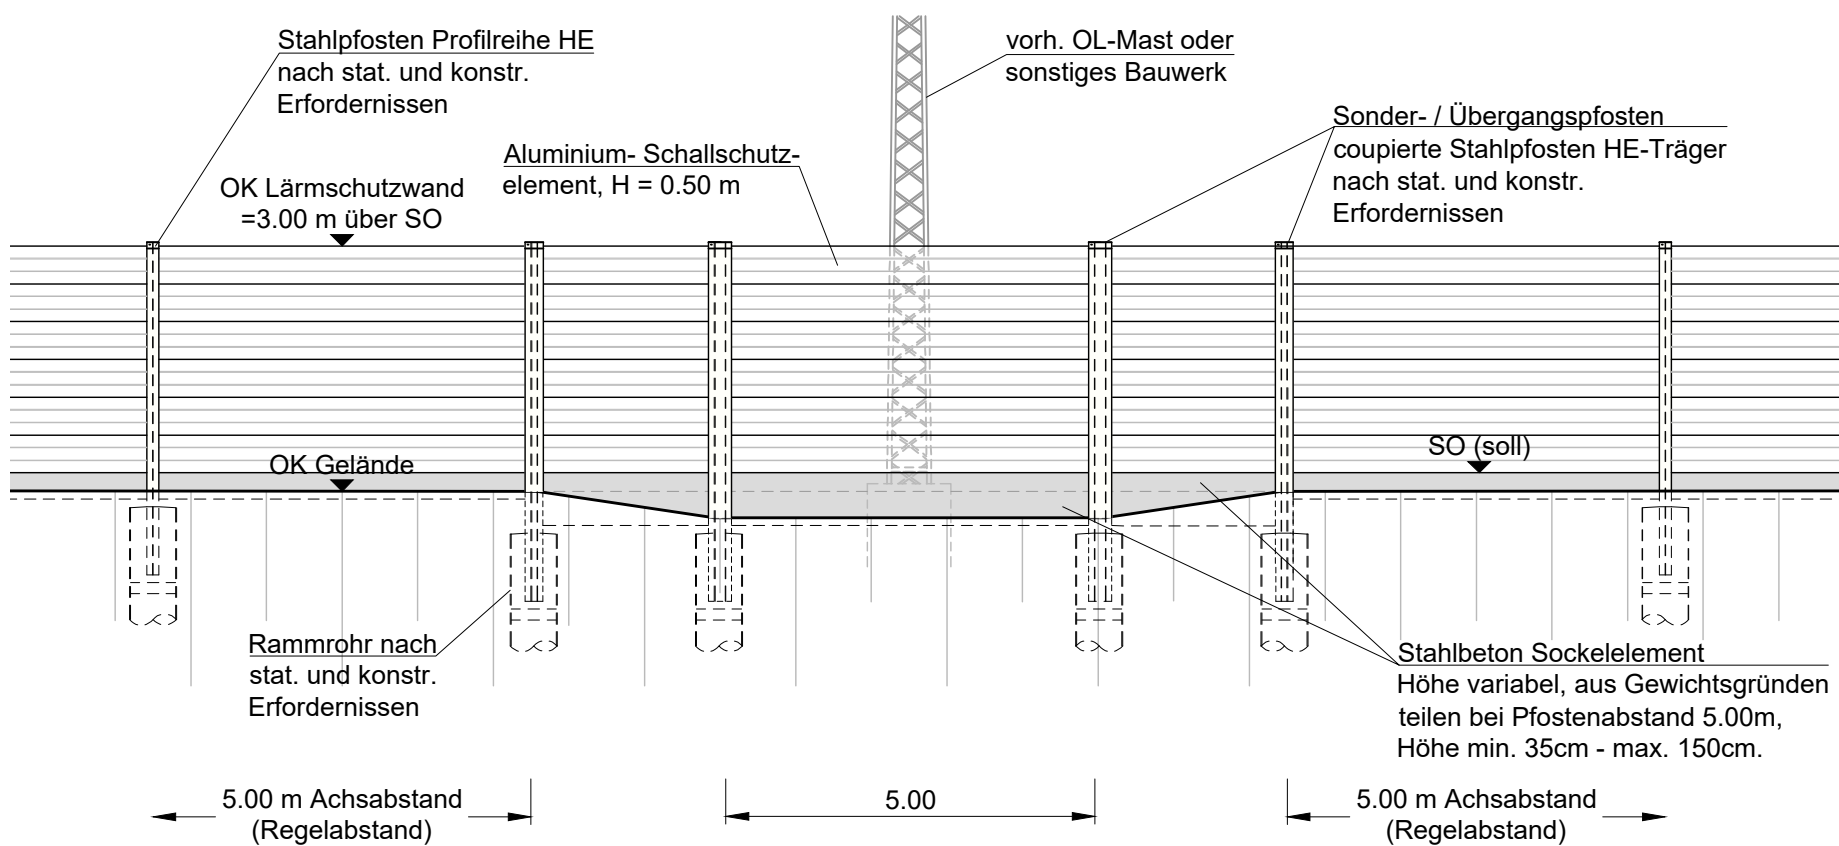


Draufsicht LSW Einzelgründung Bereich Umfahrung, M=1:100

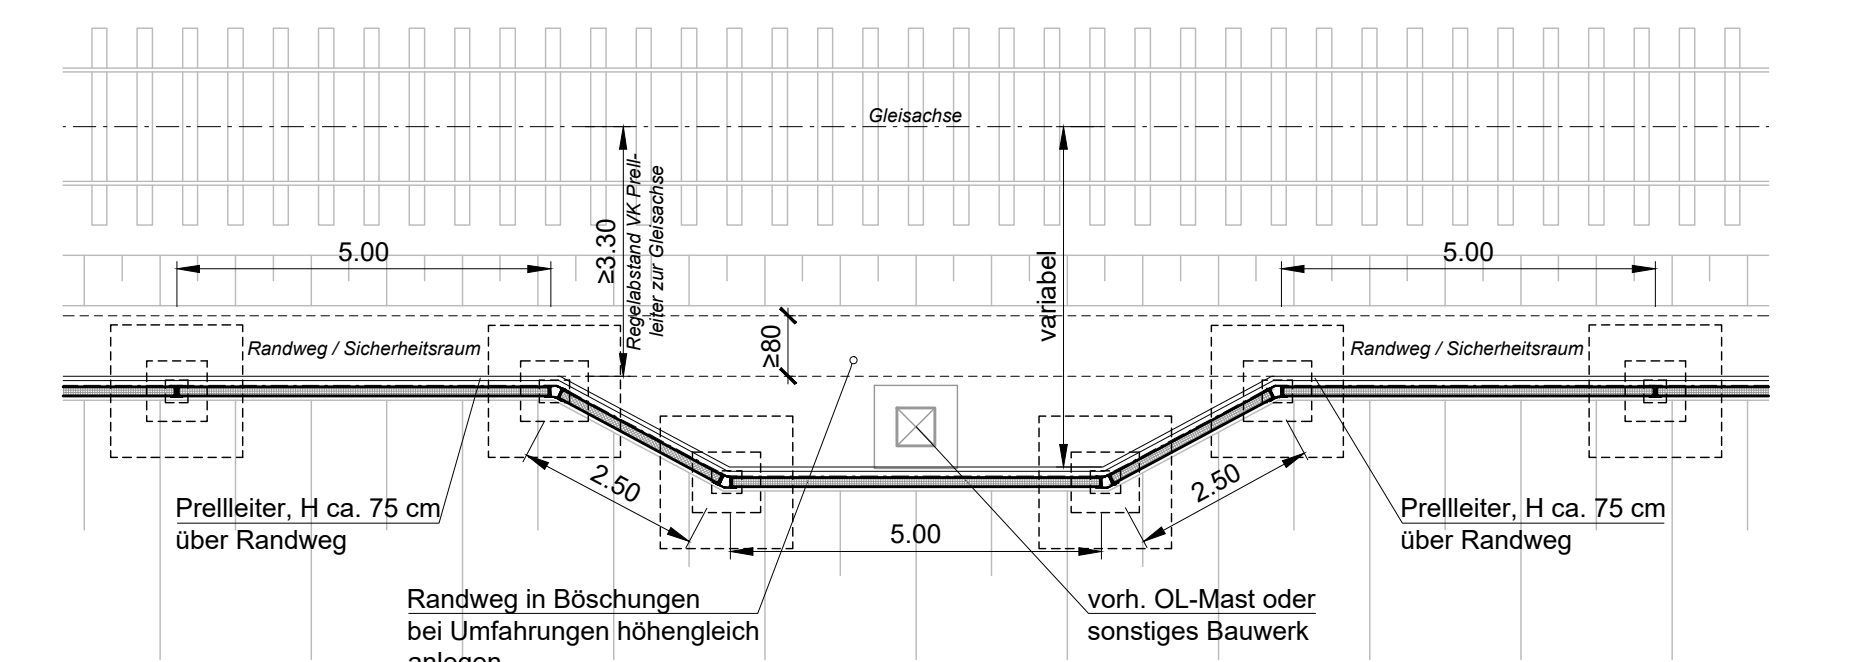


Ansicht LSW Einzelgründung Bereich Umfahrung, M=1:100

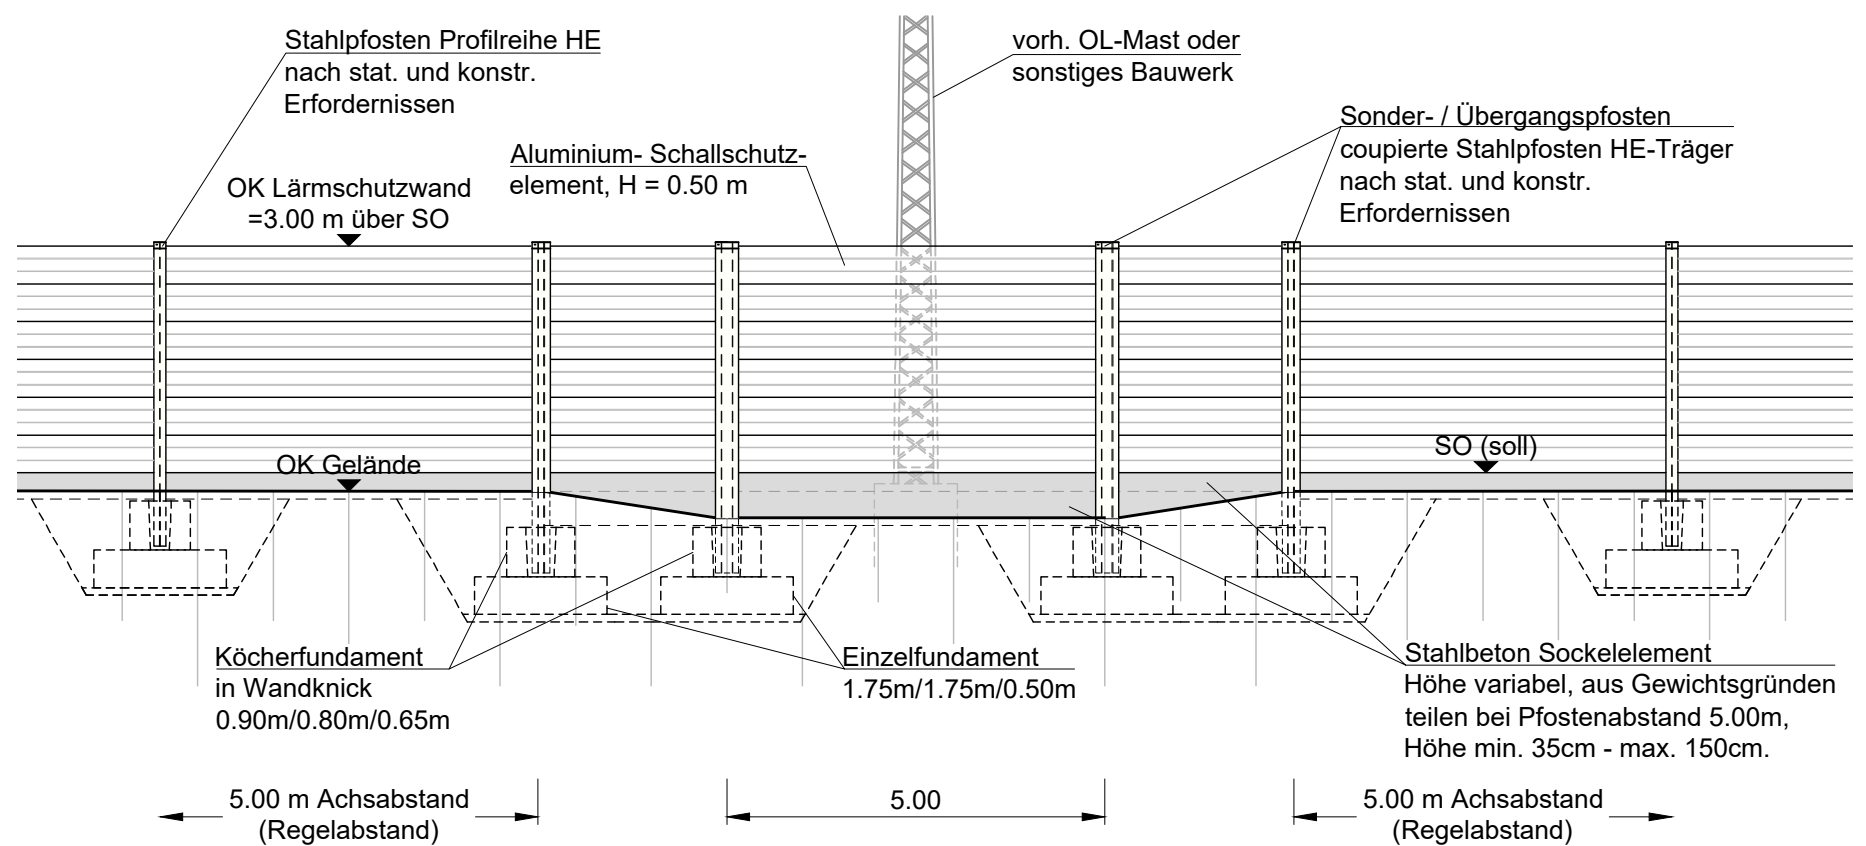


Regelquerschnitt LSW Pfahlgründung, M=1:50

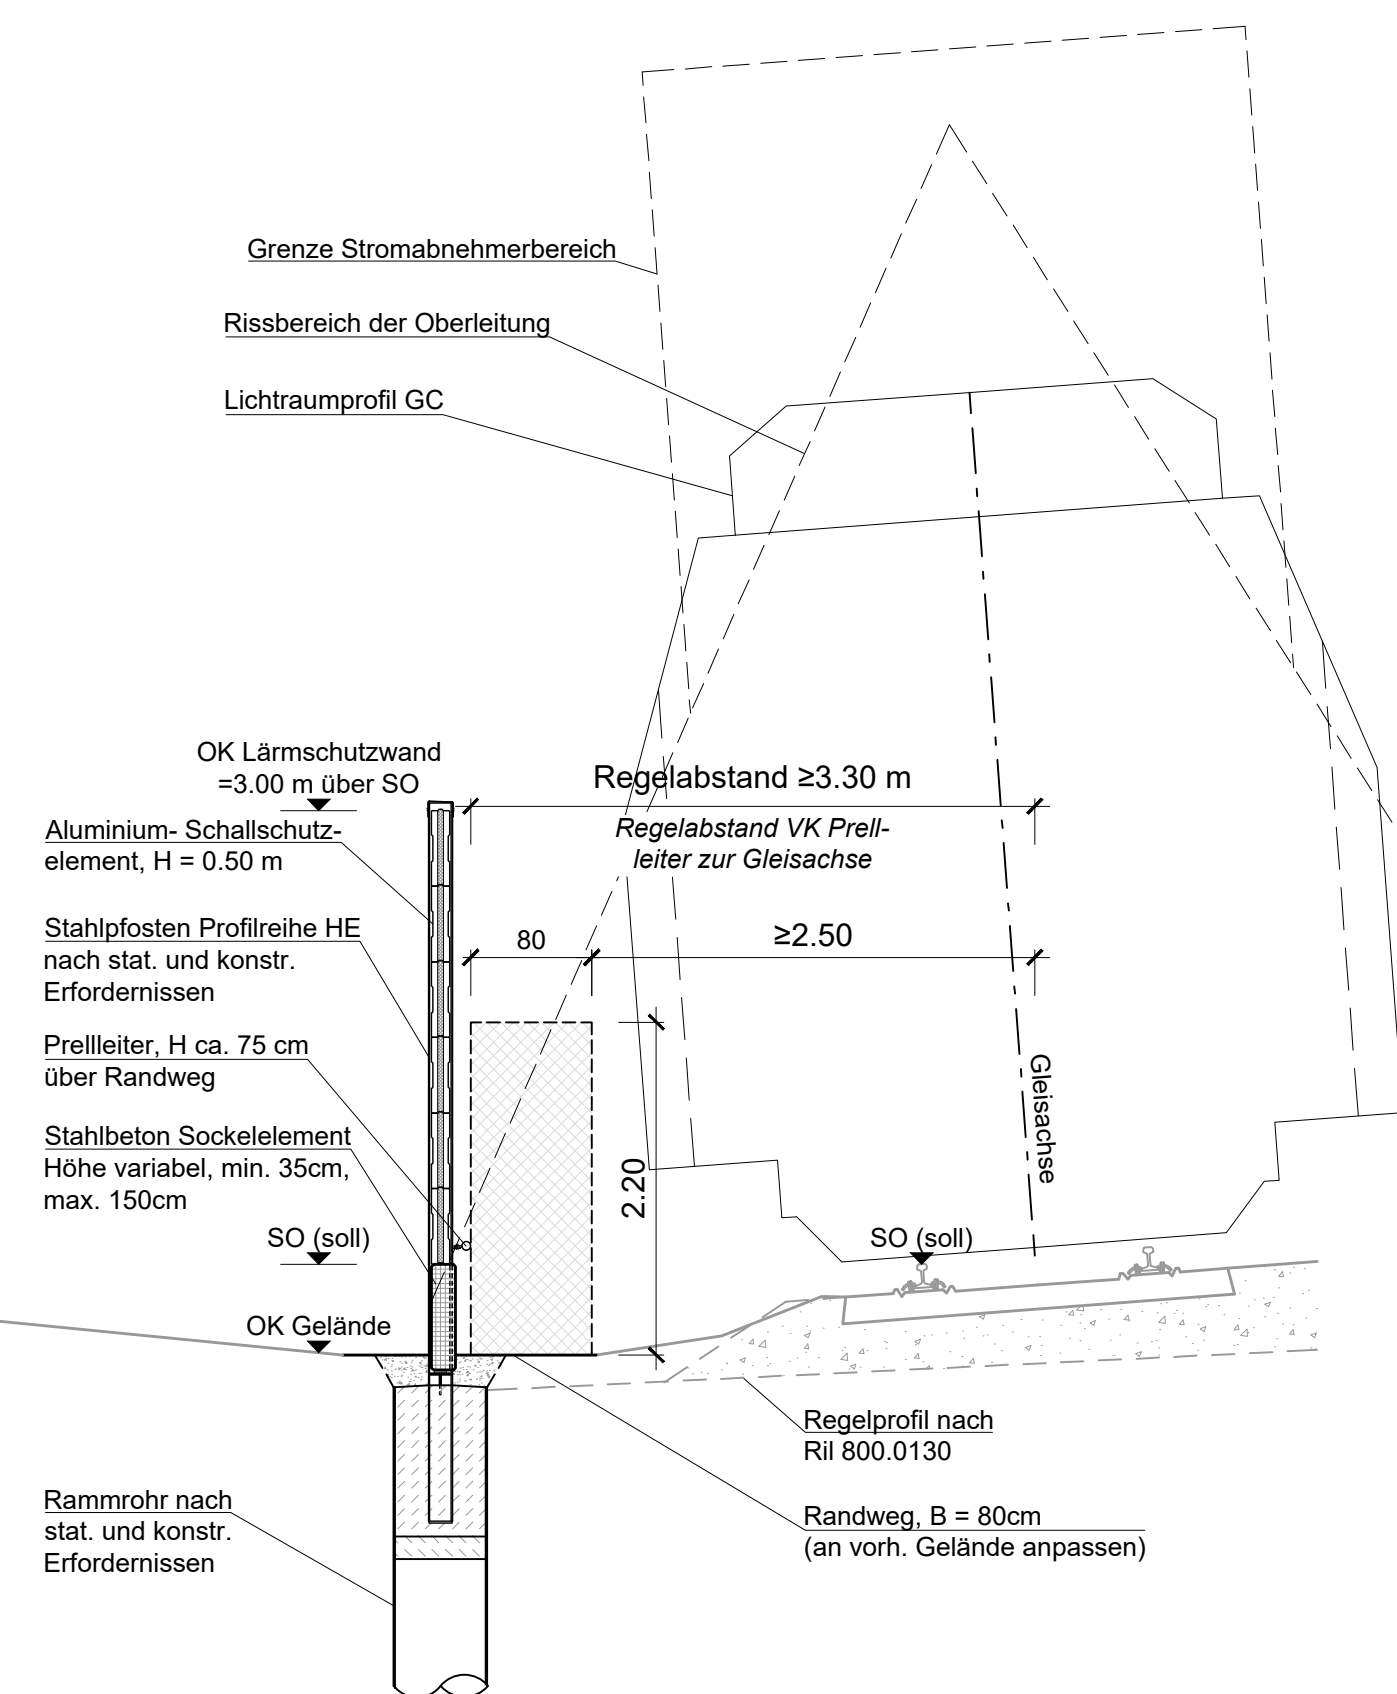


Regelquerschnitt LSW Flachgründung, M=1:50

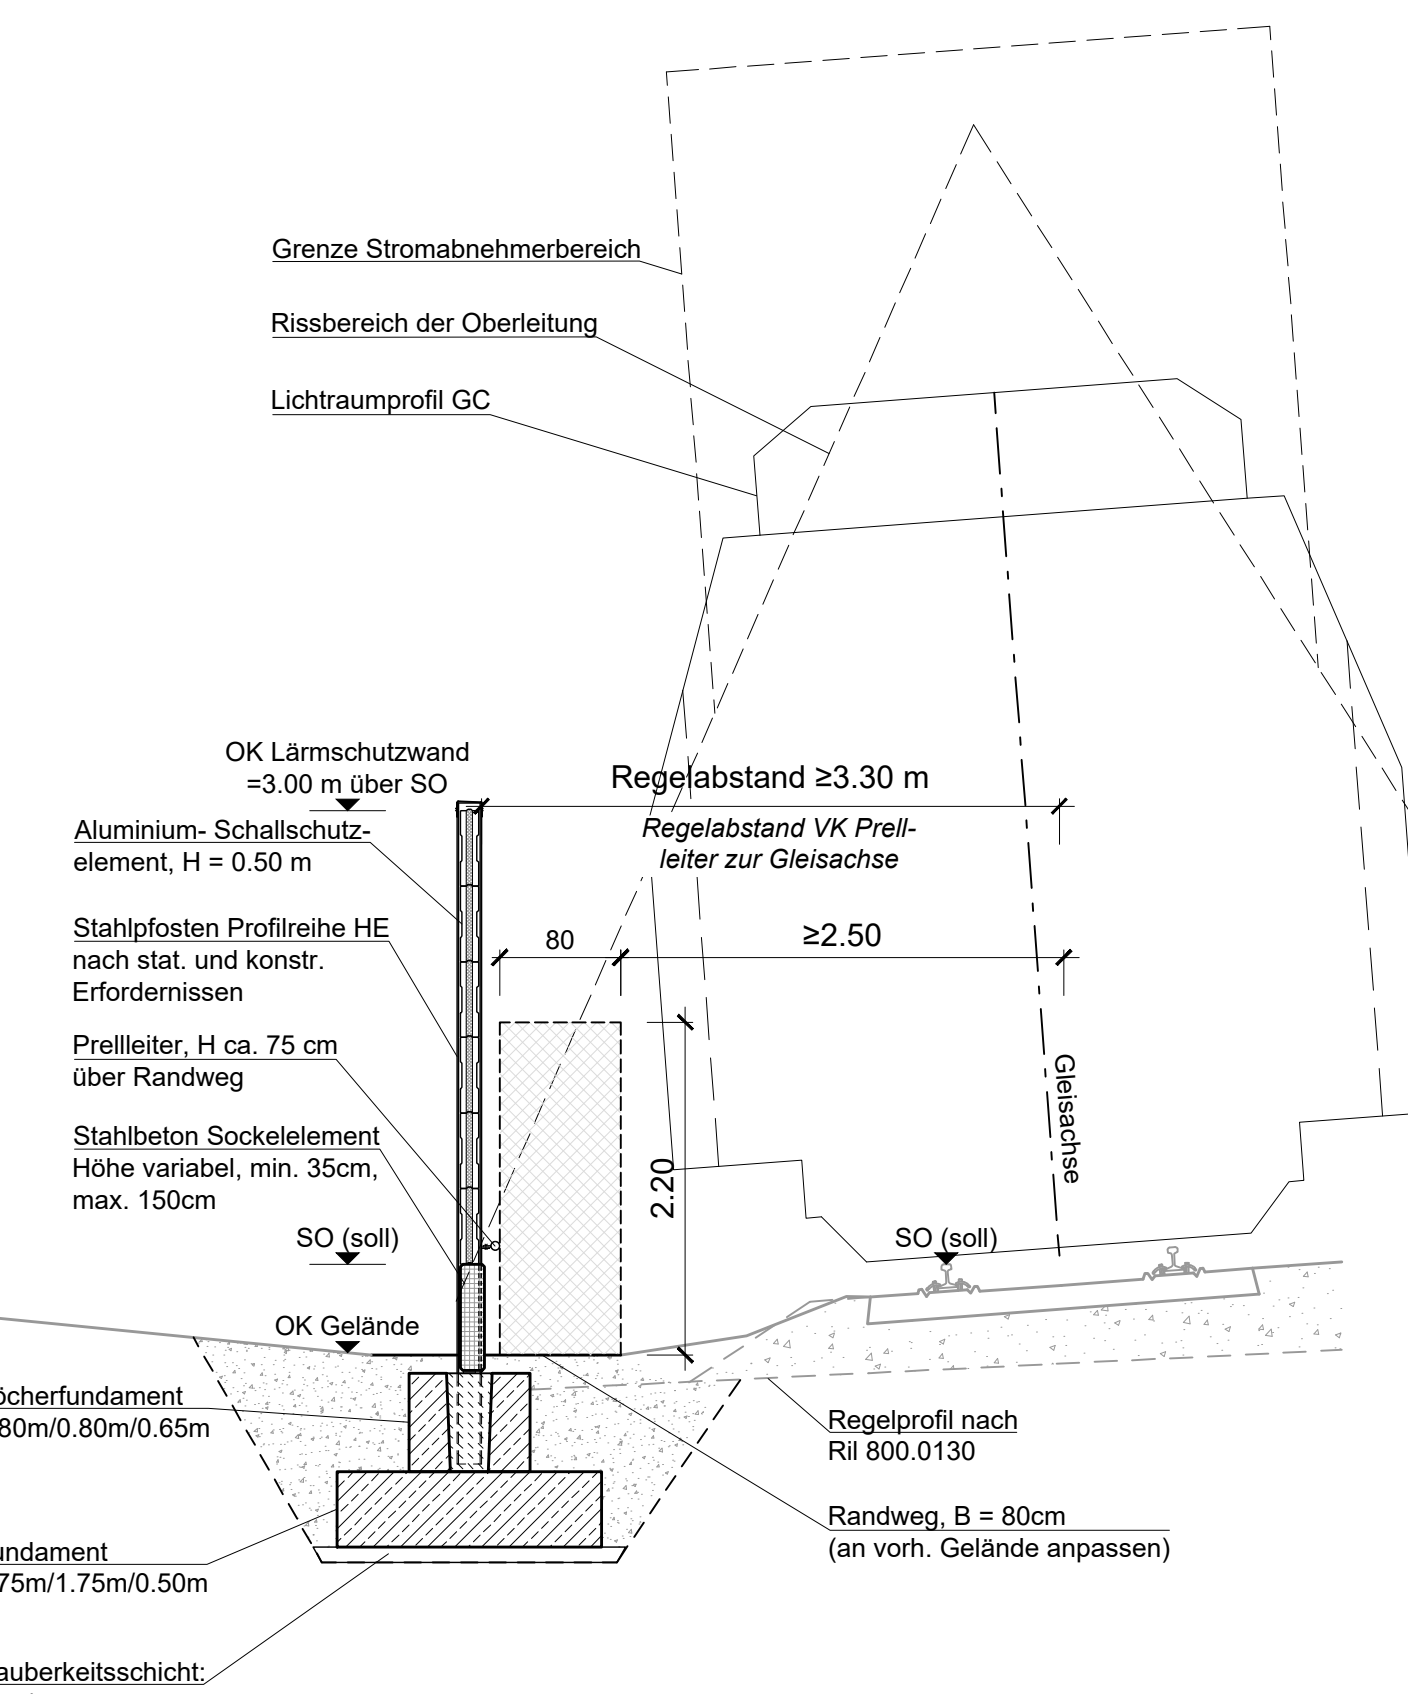

Detail Pfosten LSW - Standardausführung, M=1:20

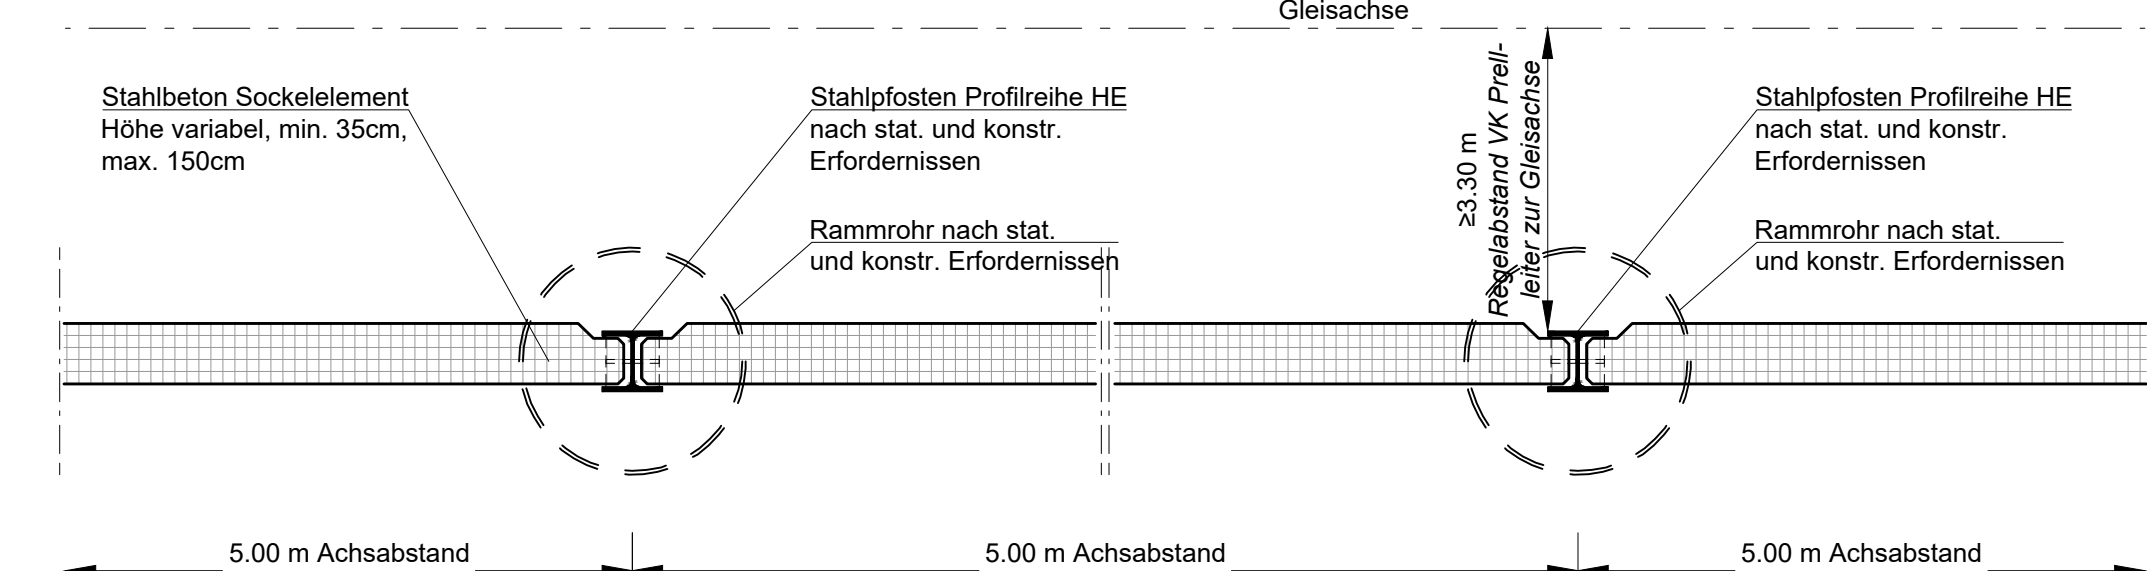


Detail Pfosten LSW - Eckausbildung ≤45°, M=1:20

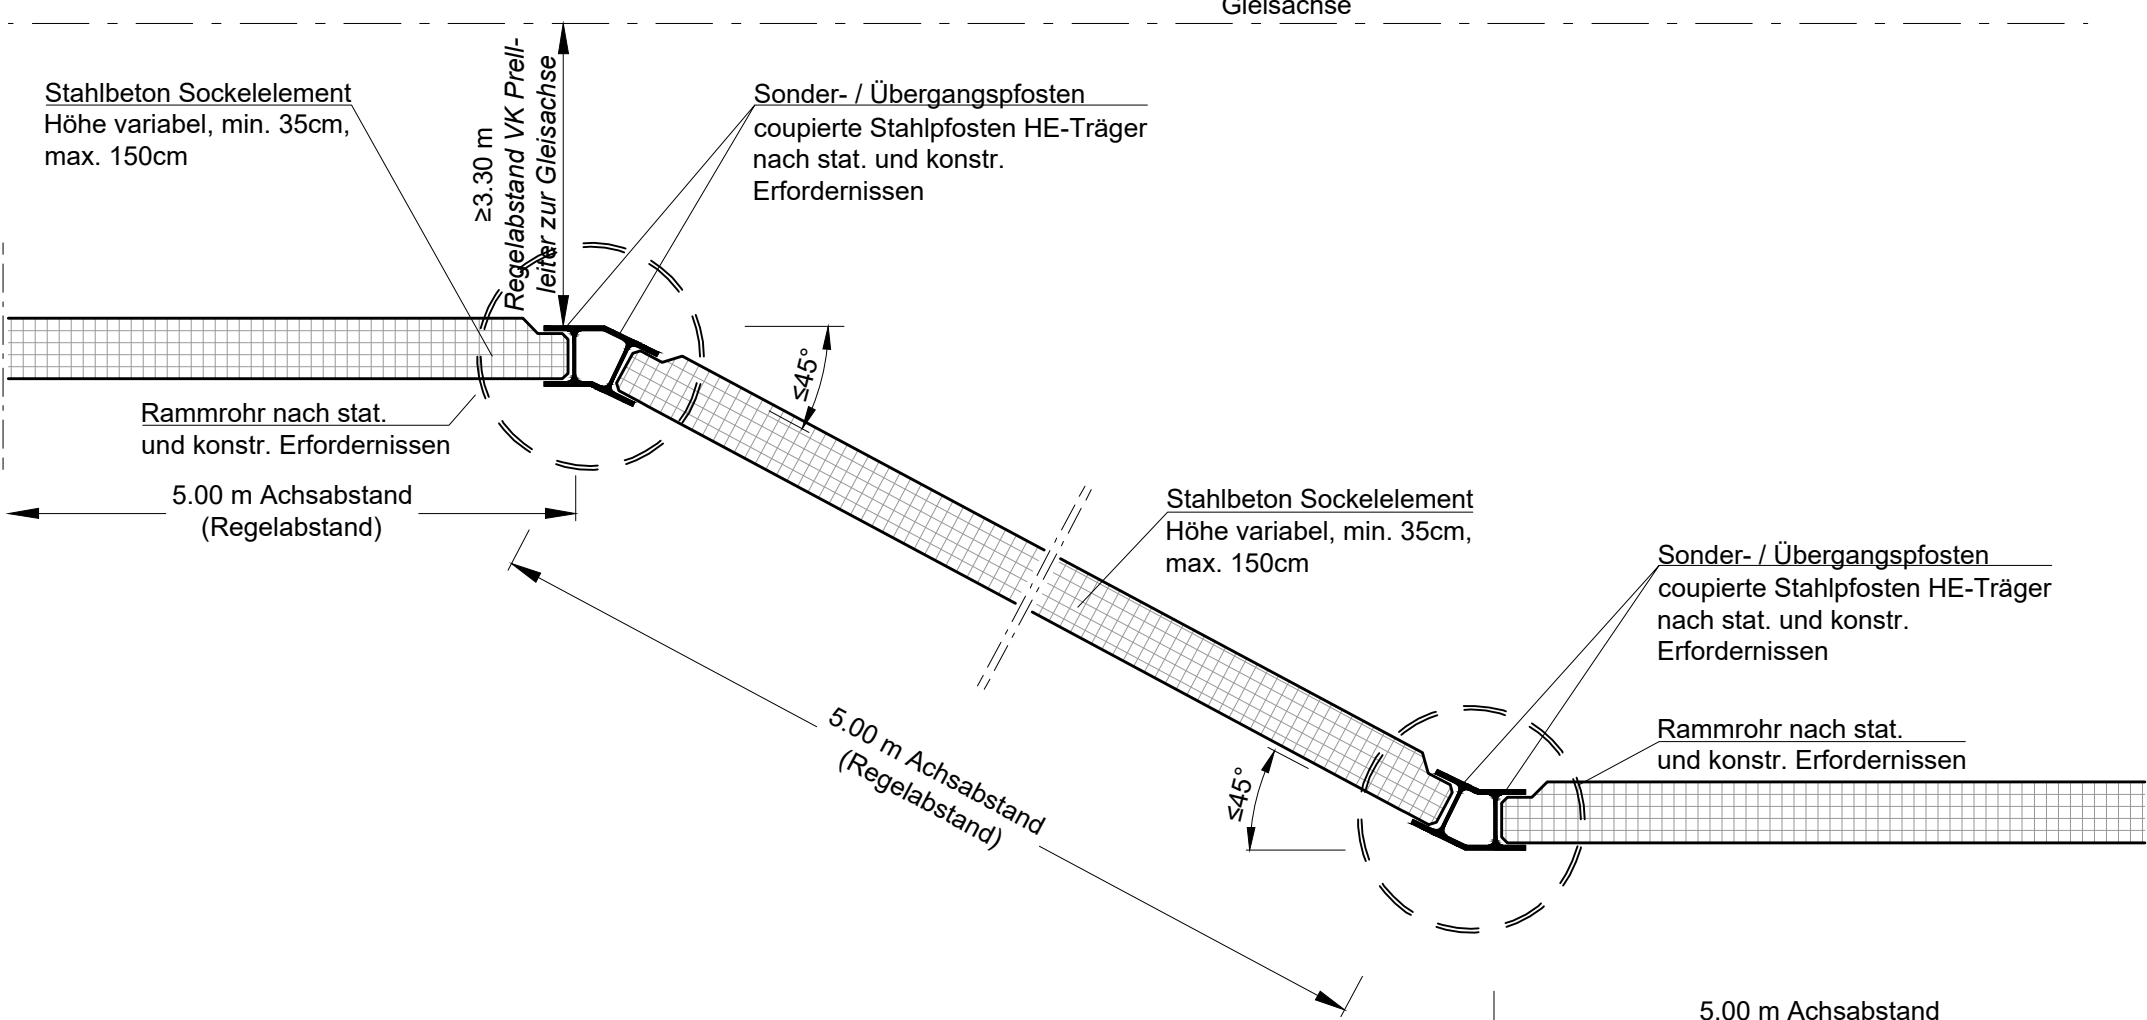


Systemprofil Pfosten LSW Pfahlgründung, M=1:10

Querschnitt

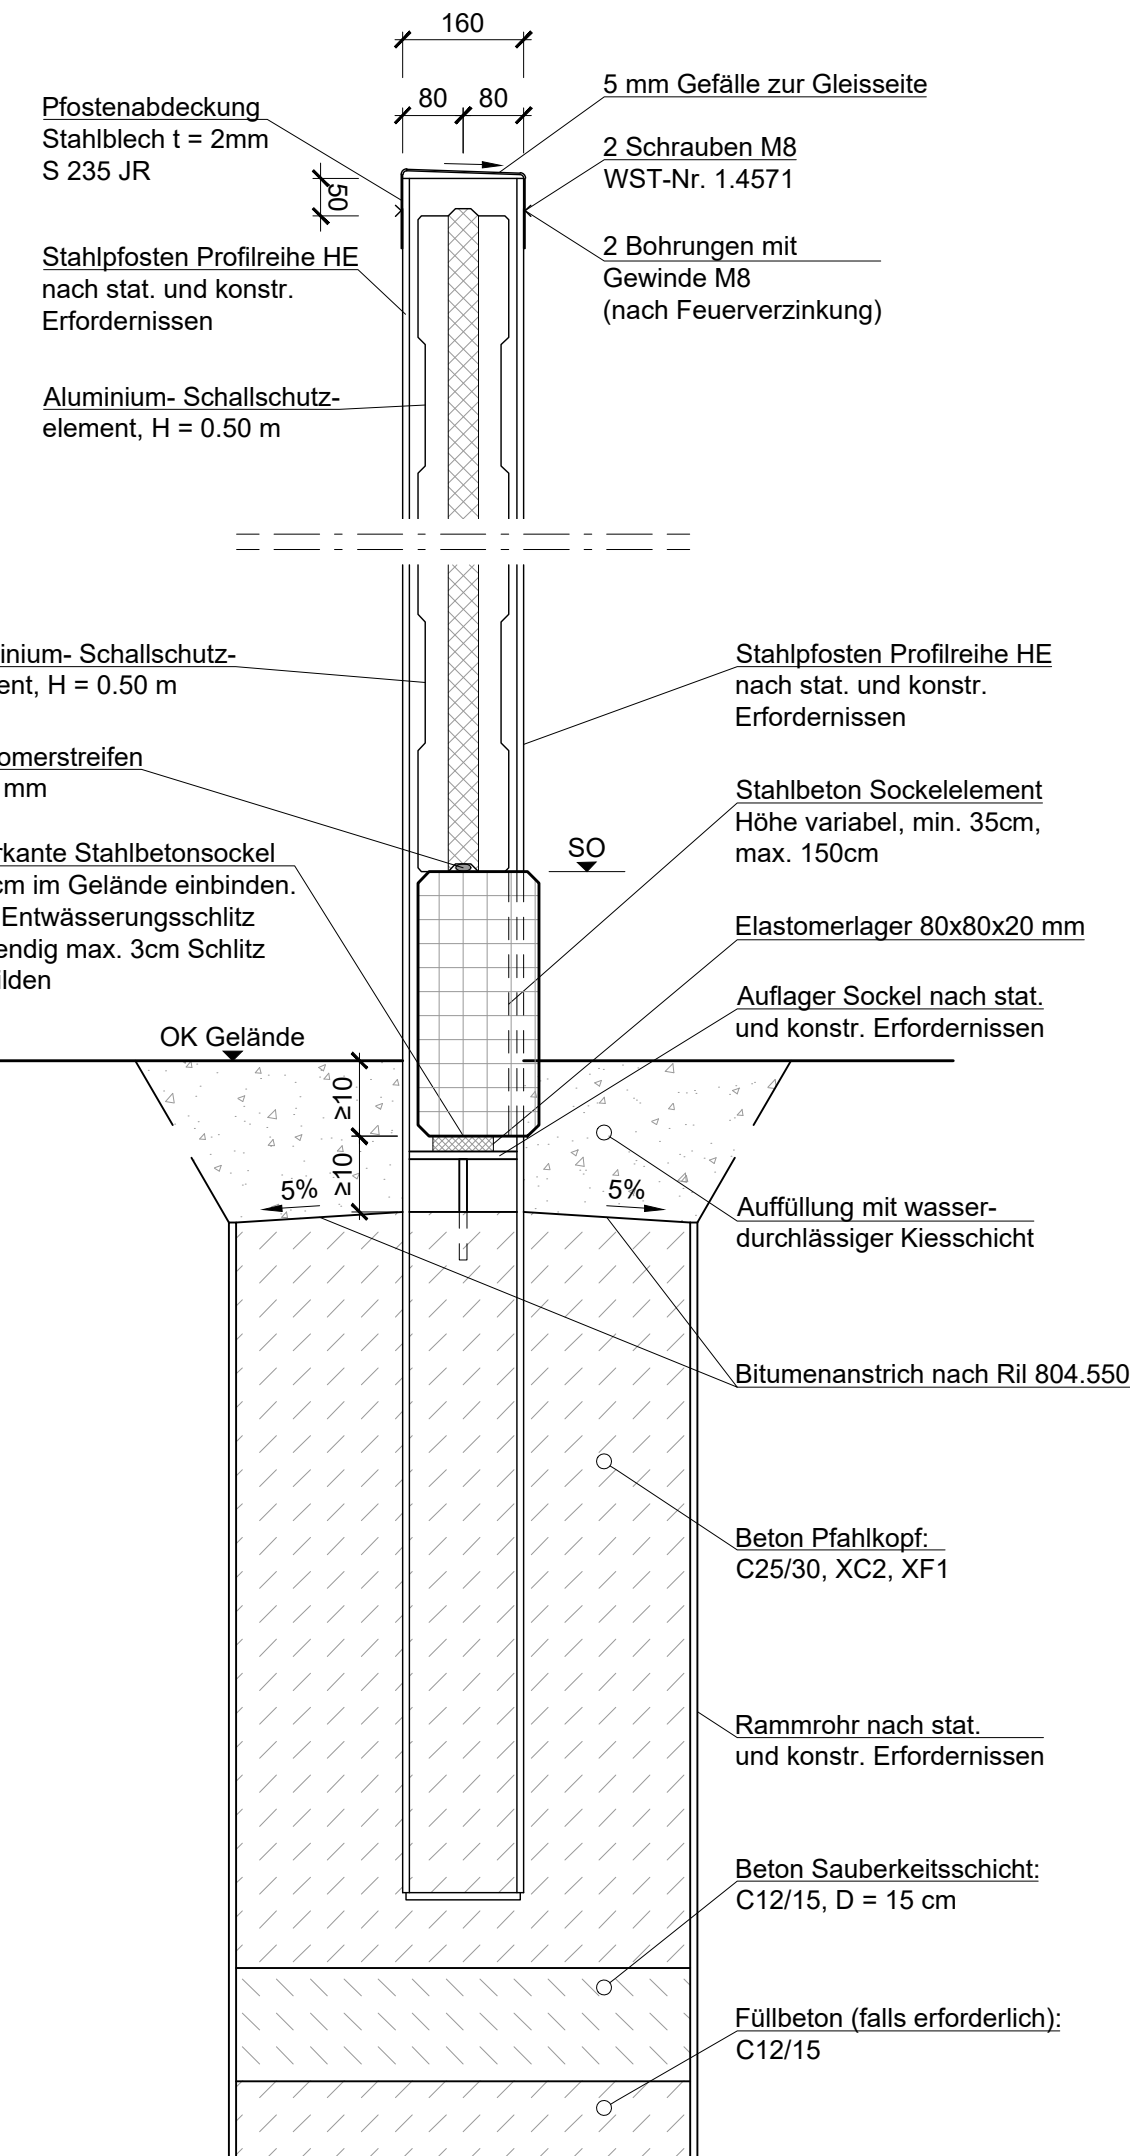


Ansicht

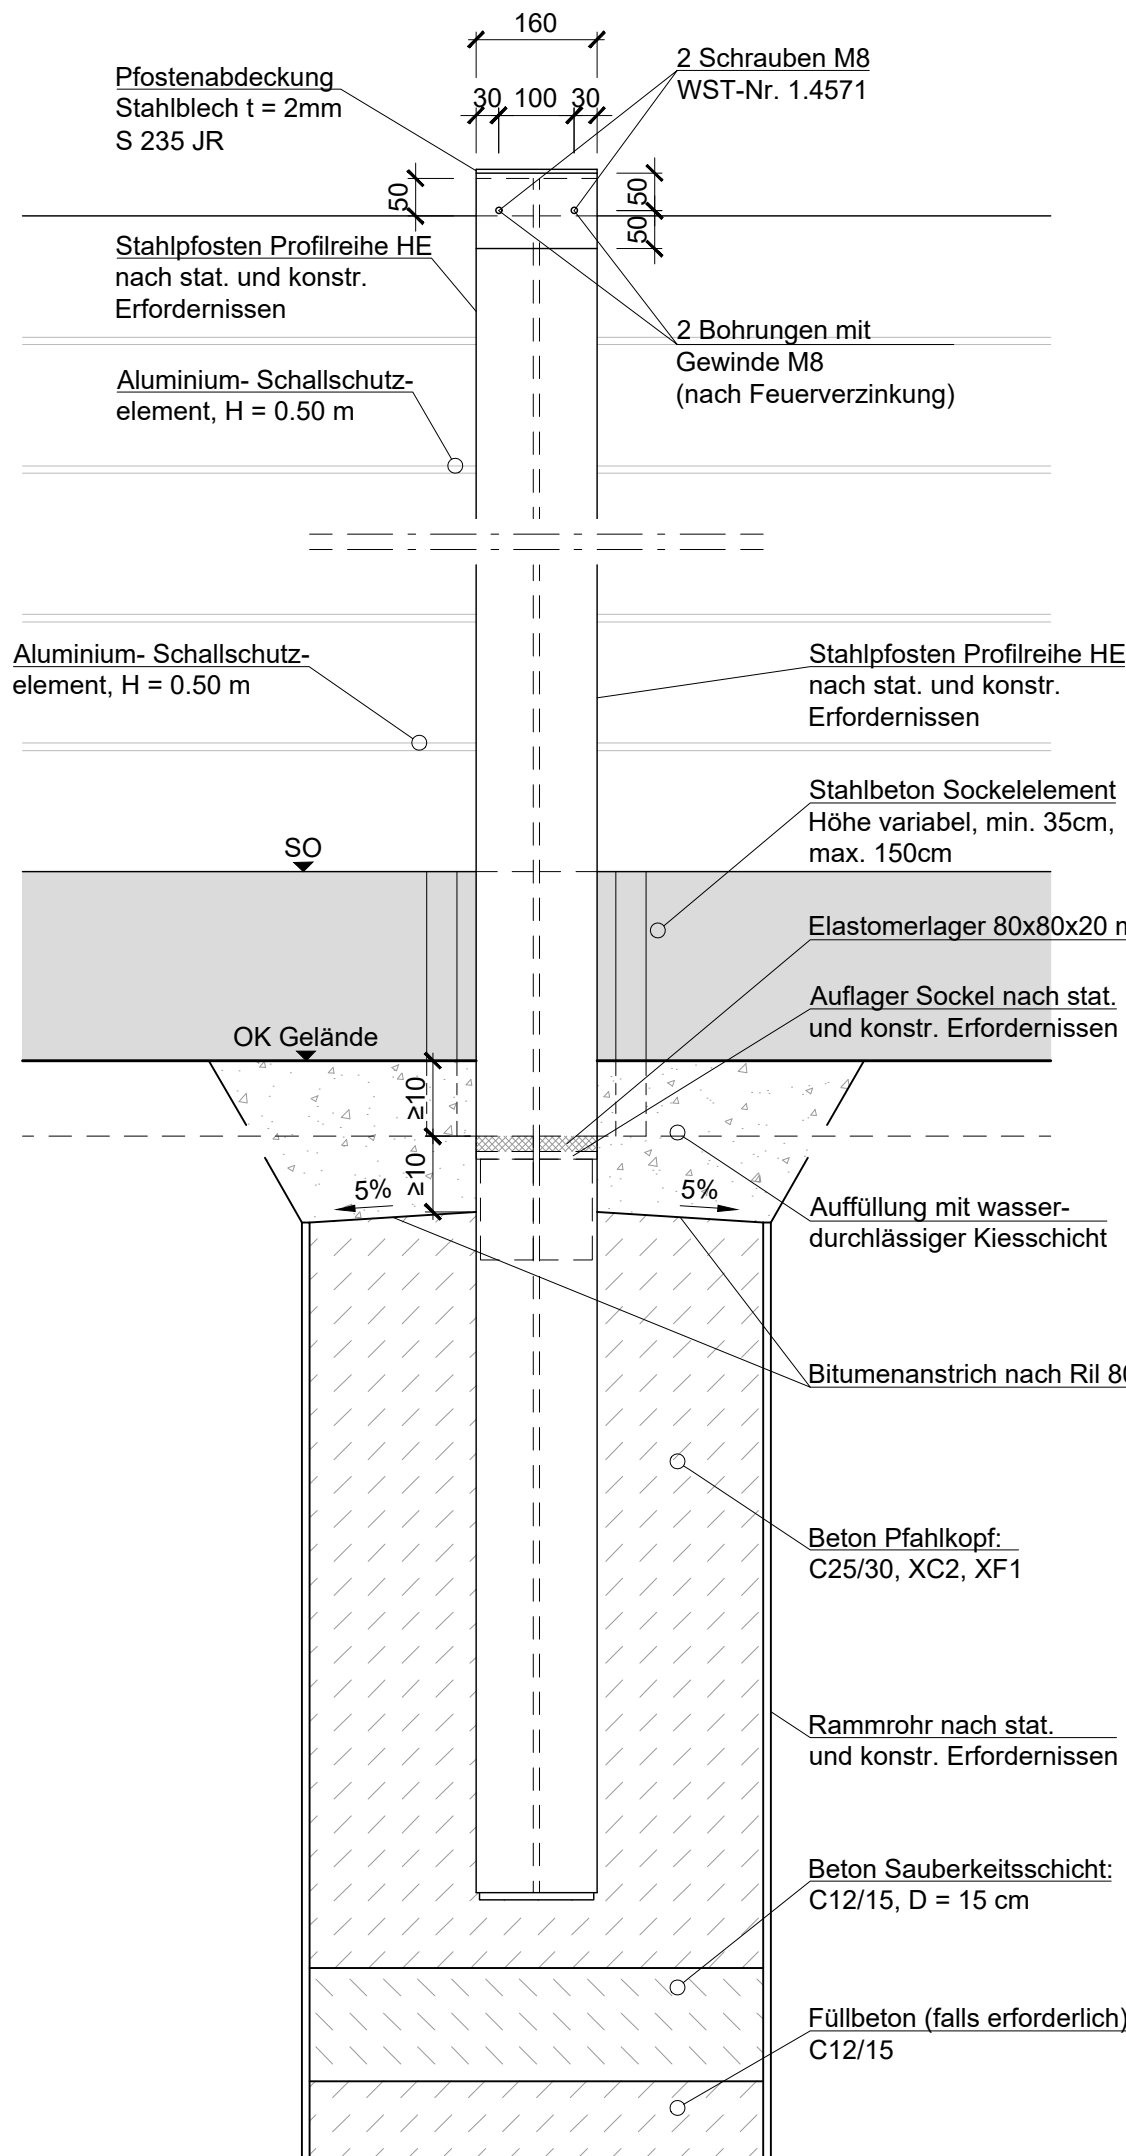


Systemprofil Pfosten LSW Flachgründung, M=1:10

Querschnitt

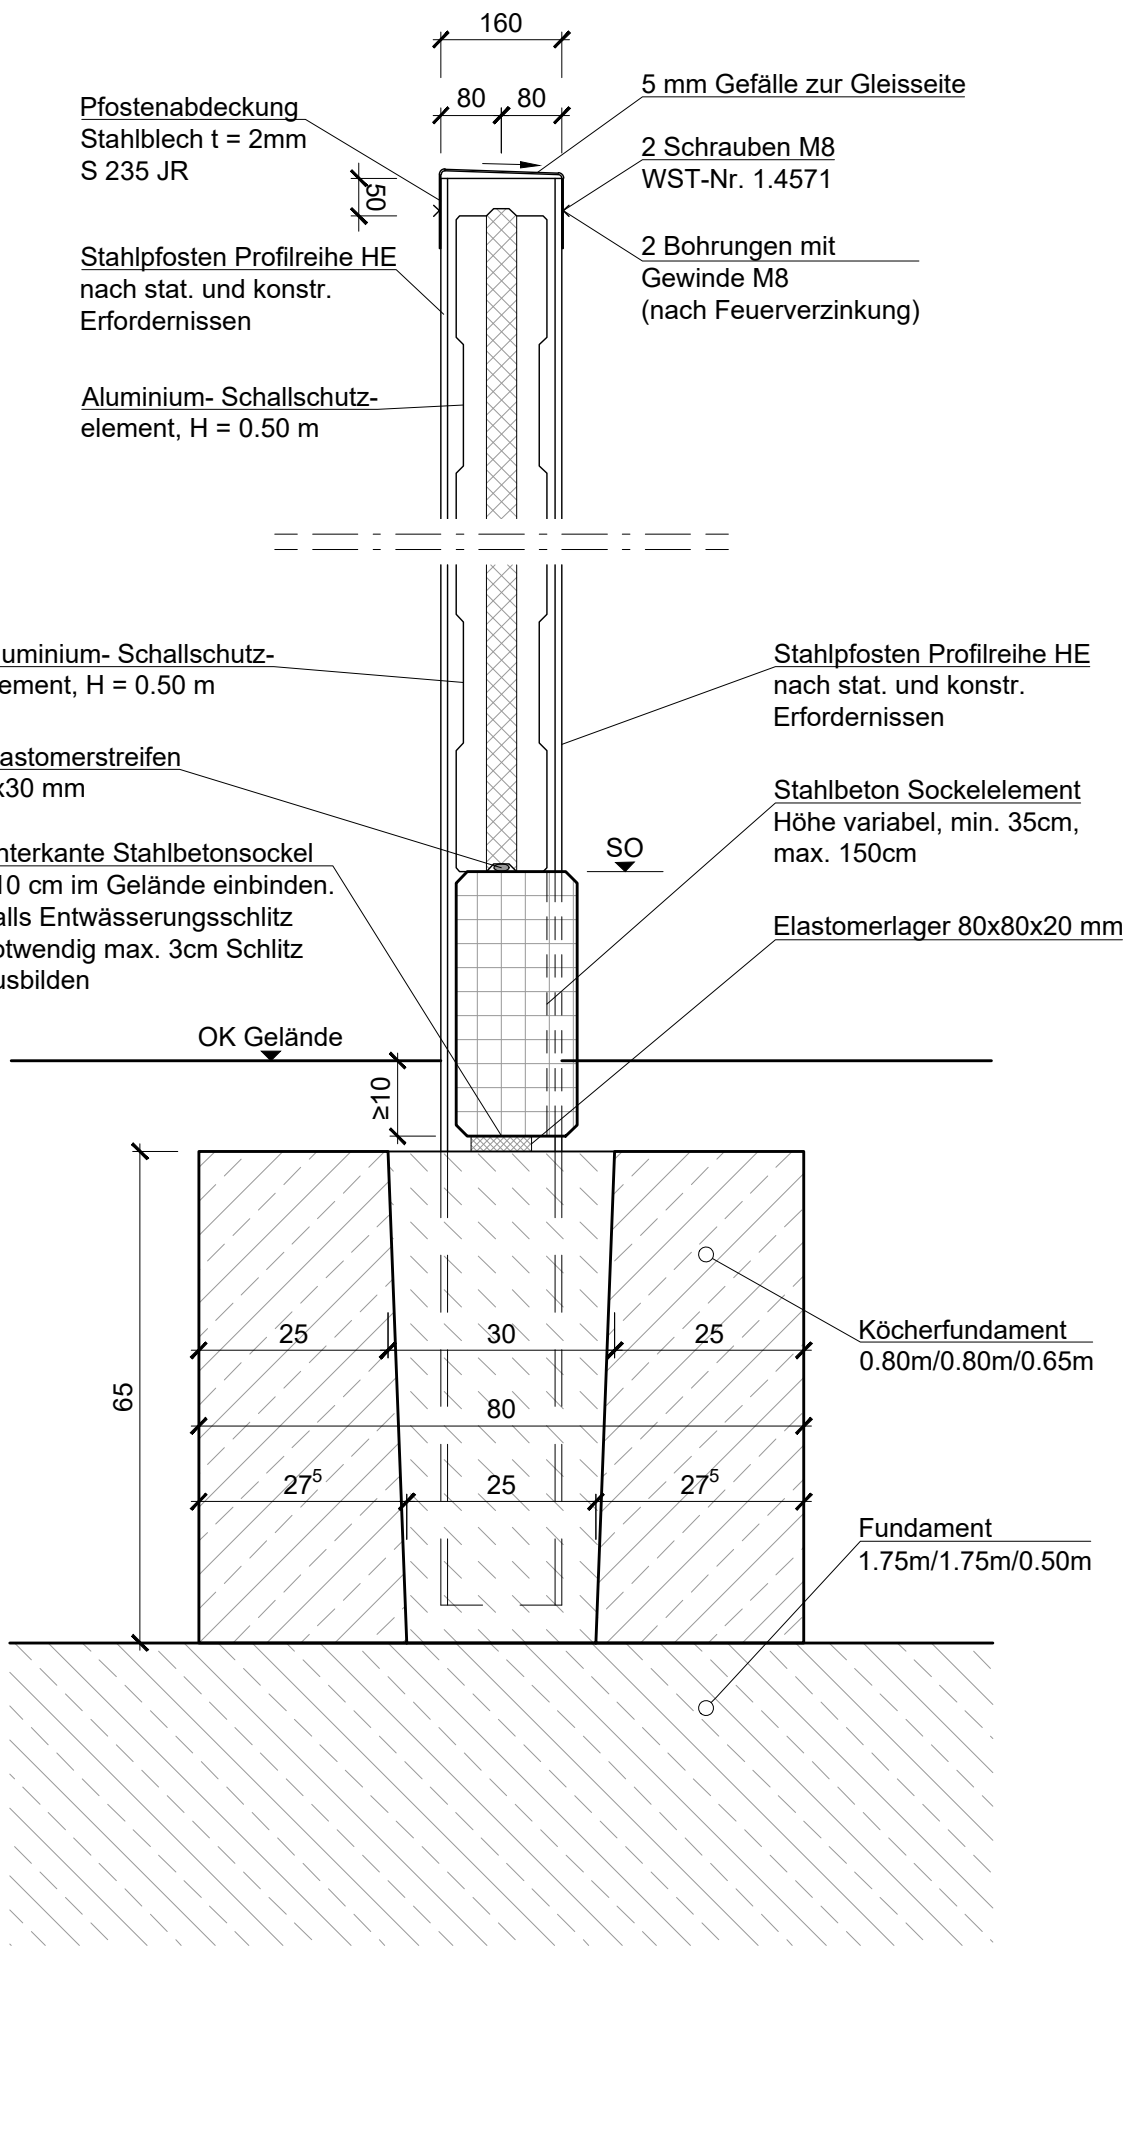


Ansicht

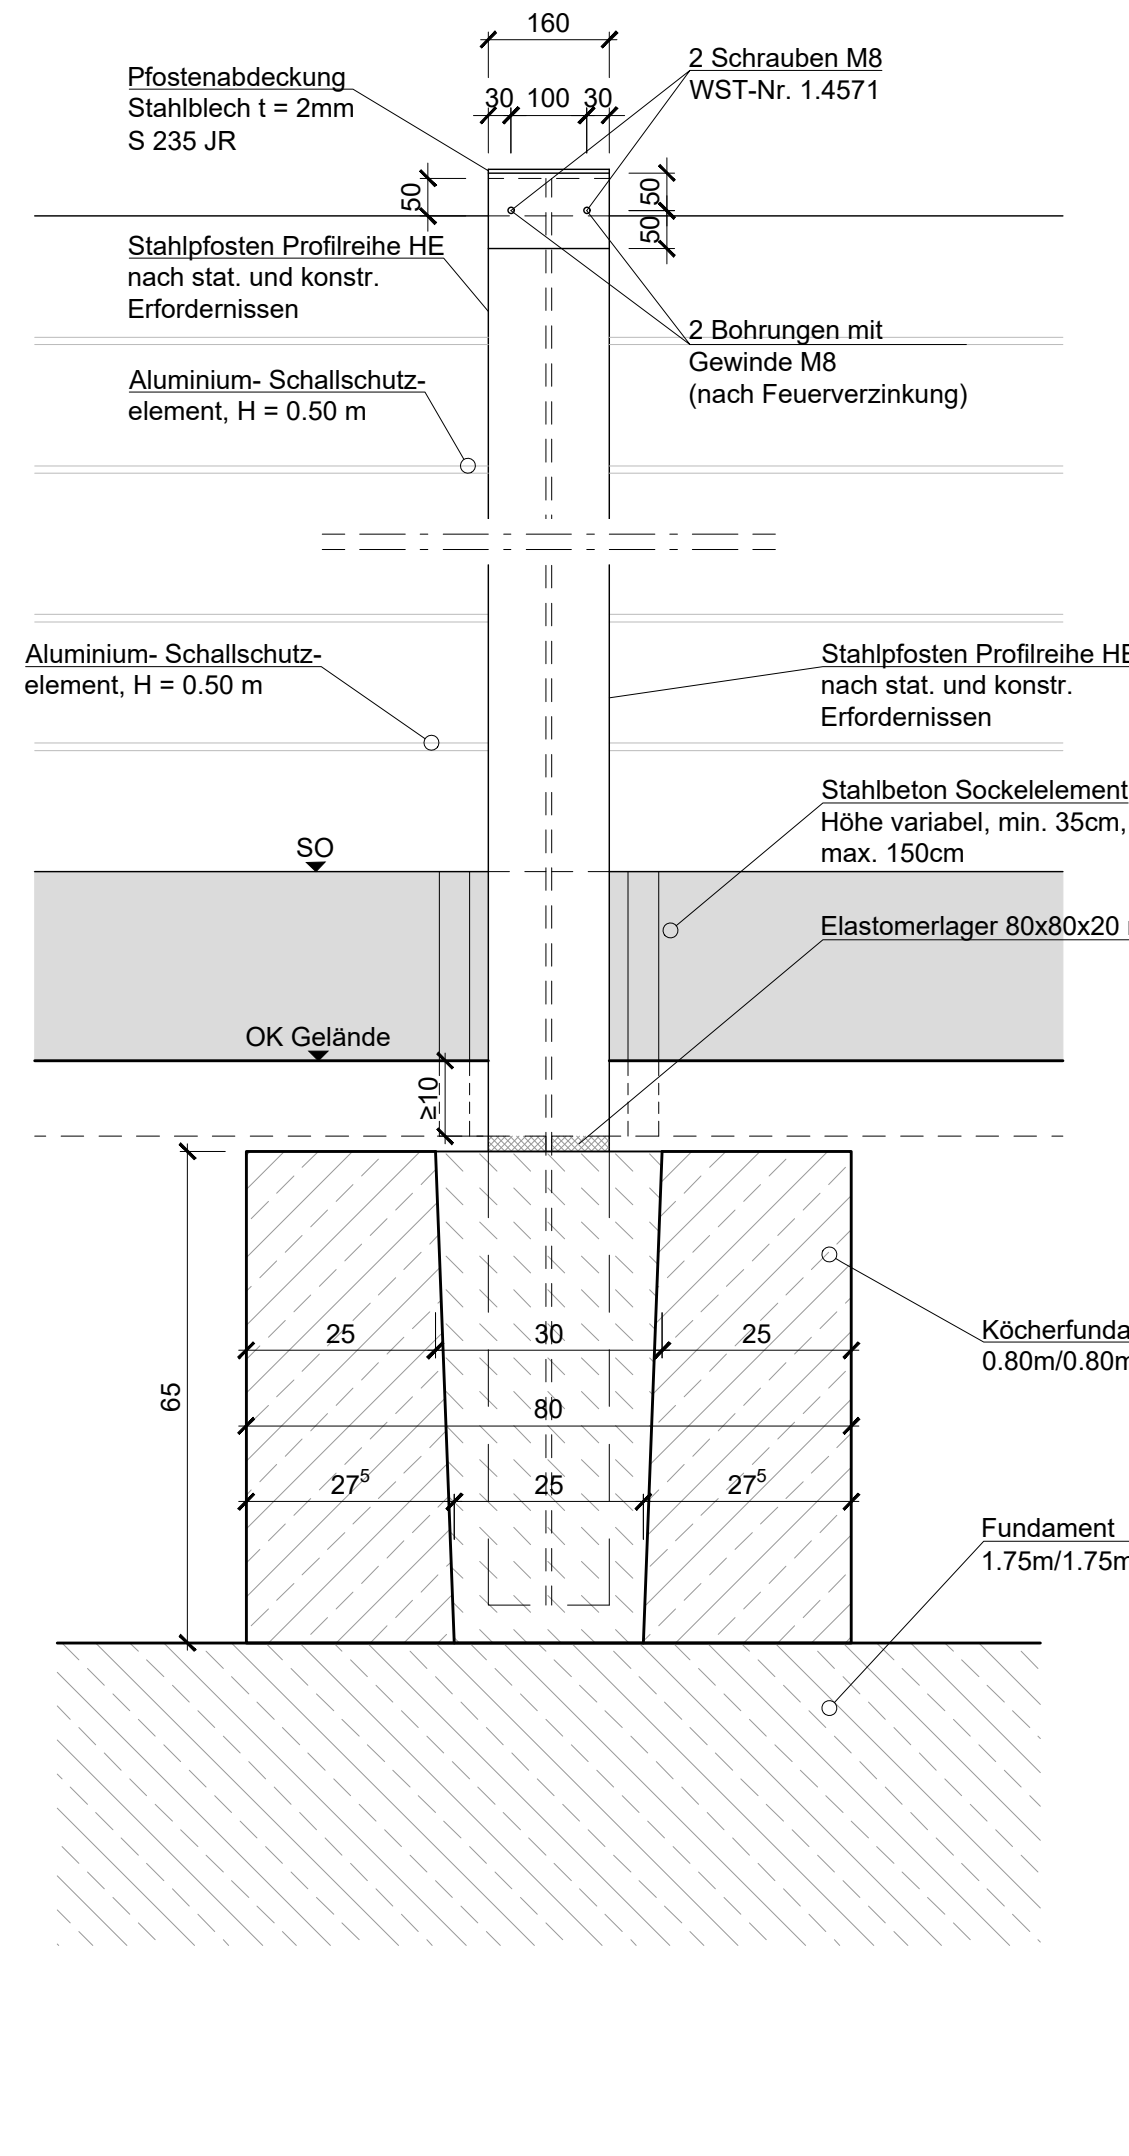


Kleintierdurchlass in ebenem Gelände, M=1:10

Querschnitt

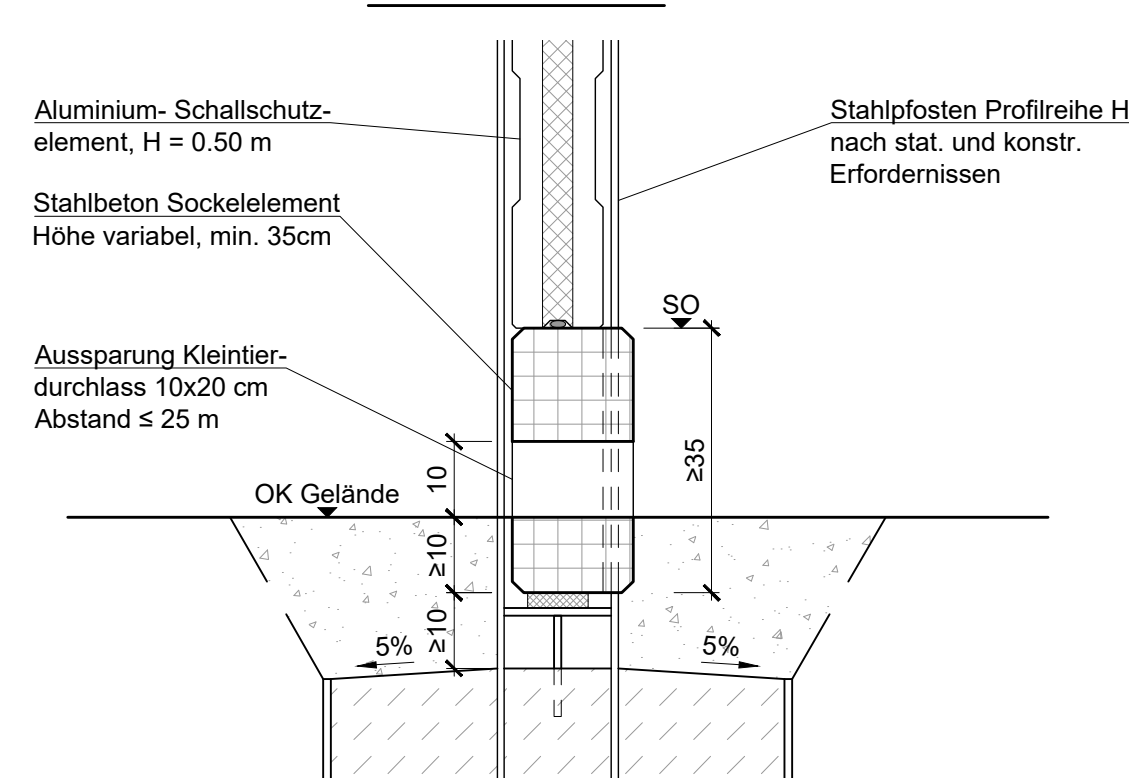


Ansicht

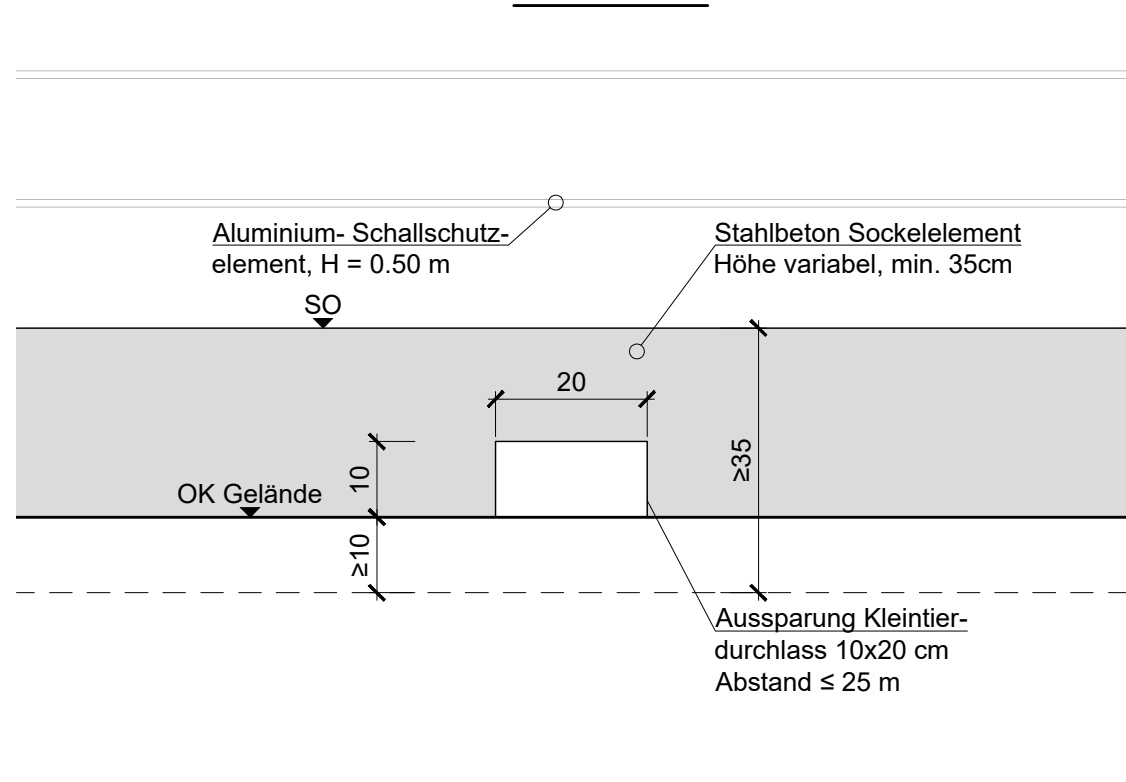


Kleintierdurchlass in Böschung, M=1:10

Querschnitt

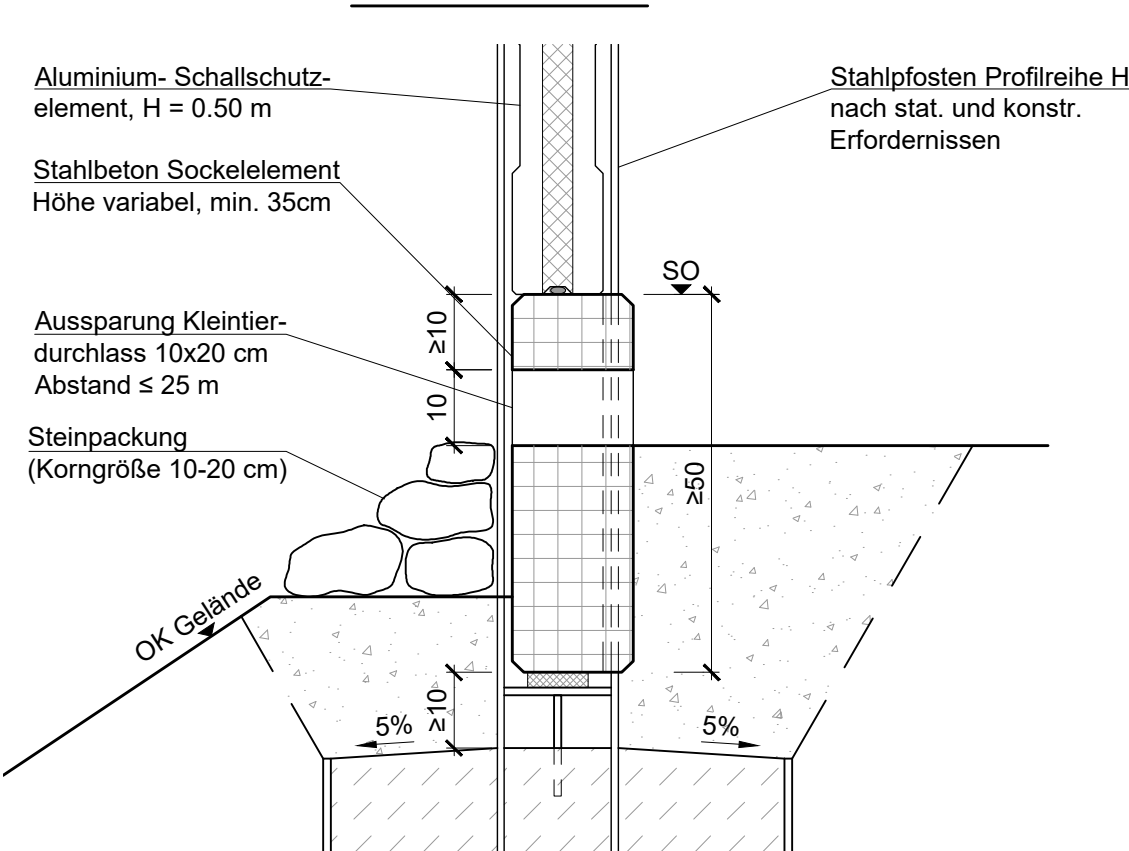

Ansicht (Anliegerseitig)

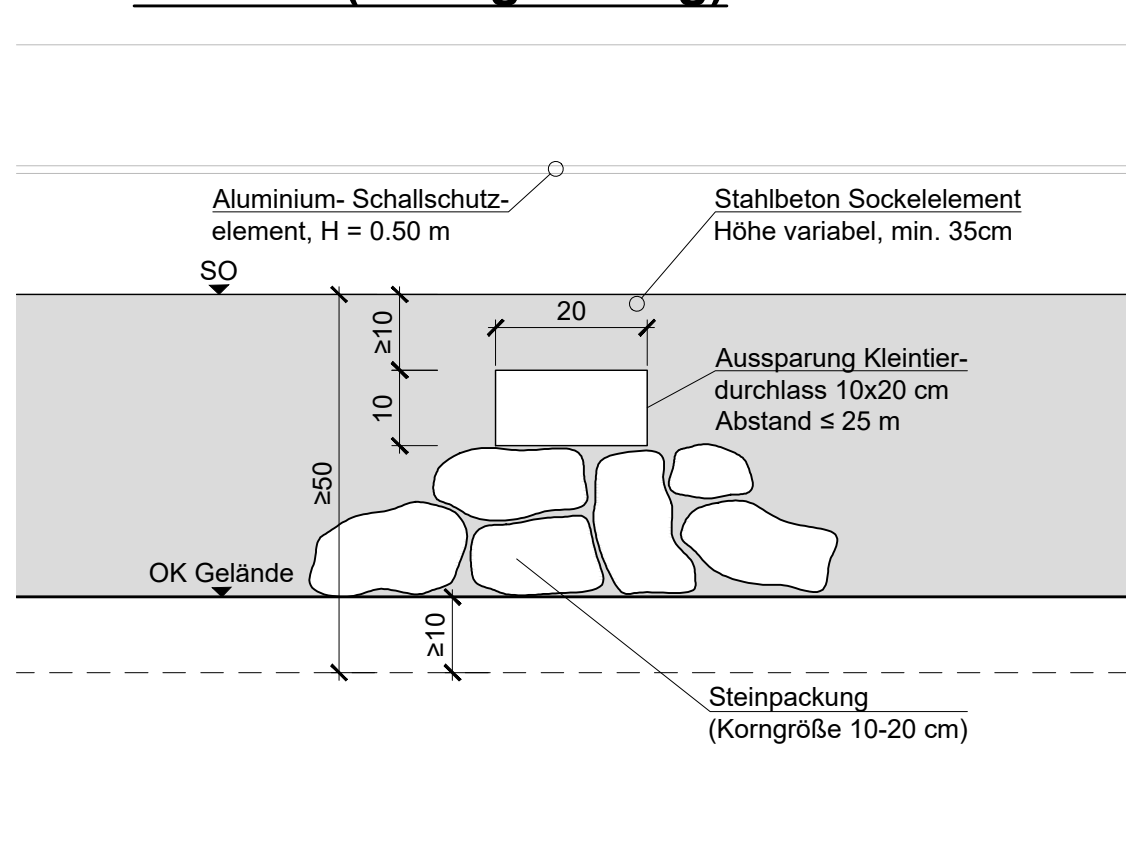

Endgültige Abmessungen nach statischen, konstruktiven und wirtschaftlichen Erfordernissen.

GÜLTIG NUR FÜR AUSSCHREIBUNG

Index:	Änderungen bzw. Ergänzungen	Name:	Datum:
Prüfvermerke		Freigabe zur bauaufsichtlichen Prüfung	
die Übereinstimmung der Zeichnung mit der Ausführung bestätigt:		Ort, Datum, Unterschrift:	
für den Auftraggeber:		Ort, Datum, Unterschrift:	
für die DB Netz AG:		Ort, Datum, Unterschrift:	
Interoperabilität geprüft (benannte Stelle), Name:		geprüft / genehmigt	
Datum:		geprüft / genehmigt	
Datum:		geprüft / genehmigt	
Eisenbahn-Bundesamt		gleichgestellt mit Prüfversprechen	
Datum:		geprüft / genehmigt	
Freigabe der Ausführungsunterlagen		Ort, Datum, Unterschrift:	
Genehmigung zur Bauausführung		Ort, Datum, Unterschrift:	
Lageskizze		Lageskizze	
Auftraggeber:		Planverleaser:	
DB InfraGO AG		DB InfraGO AG	
Lärmsanierung Südwest		Lärmsanierung Südwest	
L1-W-L-K		L1-W-L-K	
Schweizerstraße 82		Schweizerstraße 82	
76137 Karlsruhe		76137 Karlsruhe	
Plan-Nr.: 1 von 1		Plan-Nr.: 1 von 1	
Planart:		Planart:	
Bauprinzip / Gründungssystem Lärmschutzwände		Bauprinzip / Gründungssystem Lärmschutzwände	
1.1, 1.2, 1.3 und 1.4		1.1, 1.2, 1.3 und 1.4	
Bauwerk: 3280 + 524 + 524		Bauwerk: 3280 + 524 + 524	
Erweiterungen (Lastmodelle):		Erweiterungen (Lastmodelle):	
gemäß RII 804.5501		gemäß RII 804.5501	
Höhen- und Koordinatensystem		Höhen- und Koordinatensystem	
DHN 92 / DB-Ref		DHN 92 / DB-Ref	
Projekt:		Projekt:	
Lärmsanierung an bestehenden Schienenwegen des Bundes		Lärmsanierung an bestehenden Schienenwegen des Bundes	
Strecke 3280, Homburg (Saar) - Ludwigshafen (Rhein)		Strecke 3280, Homburg (Saar) - Ludwigshafen (Rhein)	
Strecke:		Strecke:	
Kilometer:		Kilometer:	
Kennzahl:		Kennzahl:	
3280		3280	
35.7+12 + 43.2+50		35.7+12 + 43.2+50	
Brückennr.:		Brückennr.:	
Barcode:		Barcode:	