


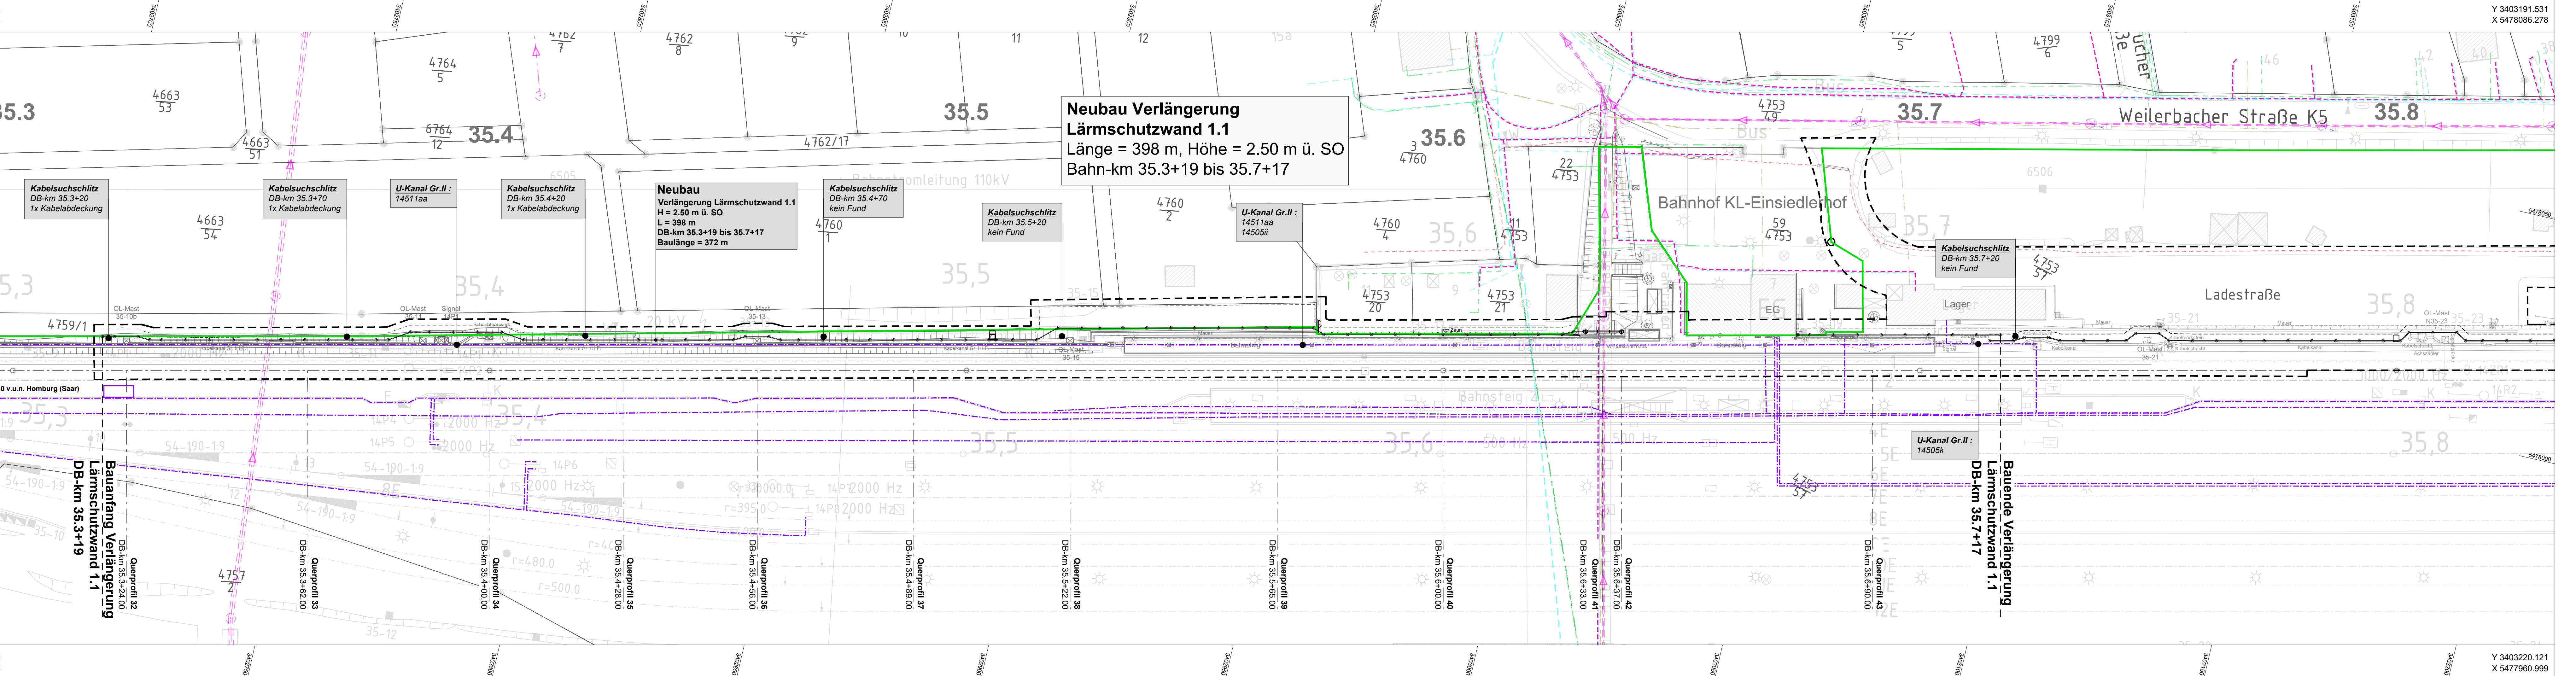

Legende

- Bestand
- Gleisachse
- DB-Grenze
- Neubaumaßnahmen
- Rückbau
- Planfeststellungsgrenze
- Baufeldgrenze

vorh. Ver- und Entsorgungsleitungen

- Streckenfermeldekabel DB KT GmbH
- Deutsche Telekom
- Kabel Deutschland
- Pfalzwerke Netz AG
- SWK: Gasleitung
- SWK: Wasserversorgung
- SWK: Kommunikation
- SWK: Strom Mittelspannung
- SWK: Strom Niederspannung
- SWK: Mischwasserkanal
- SWK: Regenwasserkanal
- SWK: Schmutzwasserkanal
- Kabelsuchergebnisse

Plangrundlage:

Bestand	Neubaumaßnahmen
Streckenfermeldekabel DB KT GmbH	Streckenfermeldekabel DB KT GmbH
Deutsche Telekom	Deutsche Telekom
Kabel Deutschland	Kabel Deutschland
Pfalzwerke Netz AG	Pfalzwerke Netz AG
SWK: Gasleitung	SWK: Gasleitung
SWK: Wasserversorgung	SWK: Wasserversorgung
SWK: Kommunikation	SWK: Kommunikation
SWK: Strom Mittelspannung	SWK: Strom Mittelspannung
SWK: Strom Niederspannung	SWK: Strom Niederspannung
SWK: Mischwasserkanal	SWK: Mischwasserkanal
SWK: Regenwasserkanal	SWK: Regenwasserkanal
SWK: Schmutzwasserkanal	SWK: Schmutzwasserkanal
Kabelsuchergebnisse	Kabelsuchergebnisse

GÜLTIG NUR FÜR AUSSCHREIBUNG

Index:	Änderungen bzw. Ergänzungen	Name:	Datum:
Prüfvermerke			
die Übereinstimmung der Zeichnung mit der Ausführung bestätigt:		Freigabe zur bauaufsichtlichen Prüfung	
für den Auftragnehmer:		Ort, Datum, Unterschrift	
für die DB Netz AG:		Ort, Datum, Unterschrift	
Interoperabilität geprüft (benannte Stelle), Name		Prüfingenieur	
Datum	geprüft / genehmigt		
Datum	geprüft / genehmigt		
Datum	geprüft / genehmigt		
Datum	geprüft / genehmigt		
gleichgestellt mit Prüfexemplaren		geprüft / genehmigt	
Datum	Freigabe der Ausführungsunterlagen		
Genehmigung zur Bauausführung			
Ort, Datum, Unterschrift			

Lageskizze

Auftragnehmer:	Planverfasser:	Anlage:	Plan-Nr.: LB 1
DB InfraGO AG	SCHÖNHOFEN Ingenieure PartGmbH	Auftrag-Nr.: 2015.046	
Lärmsanierung Südwest	Hofstrasse 5	Datum	Name
LH-W-L-K	67657 Kaiserslautern	gezt. Sept. 2025	Re
Schwarzwaldstraße 82	Tele: 06 31 / 3 41 24 - 0	bearb. Sept. 2025	Or
76137 Karlsruhe	Fax: 06 31 / 3 41 25	gepr. Sept. 2025	Jg
	E-Mail: info@schonhofen.de		
	www.schonhofen.de		
Bauherr:	Projektierung:	Plan-Nr.: 1 von 6	
DB InfraGO AG	DB InfraGO AG	Planart:	
Lärmsanierung Südwest	Lärmsanierung Südwest	3.3.08	
LH-W-L-K	LH-W-L-K	Planzeichen:	
Schwarzwaldstraße 82	Schwarzwaldstraße 82	Blattgr.: 1505 x 297 mm	
76137 Karlsruhe	76137 Karlsruhe	Einwirkungen (Lastmodelle):	
		gemäß RIL 904.5501	
Maßstab:	Streckenabschnitt Kaiserslautern-Einsiedlerhof		
1:500	Leitungsplan Verlängerung Lärmschutzwand 1.1		
	Bahn-km 35.3+19 bis Bahn-km 35.7+17		
Projekt:	Lärmsanierung an bestehenden Schienenwegen des Bundes		
Strecke:	Strecke 3280, Homburg (Saar) - Ludwigshafen (Rhein)		
Bauwerksnummer		Brückennr.	Barcode
Strecke	Kilometer	Kennzahl	
3280	* 35.3+19 - 35.7+17	*	