


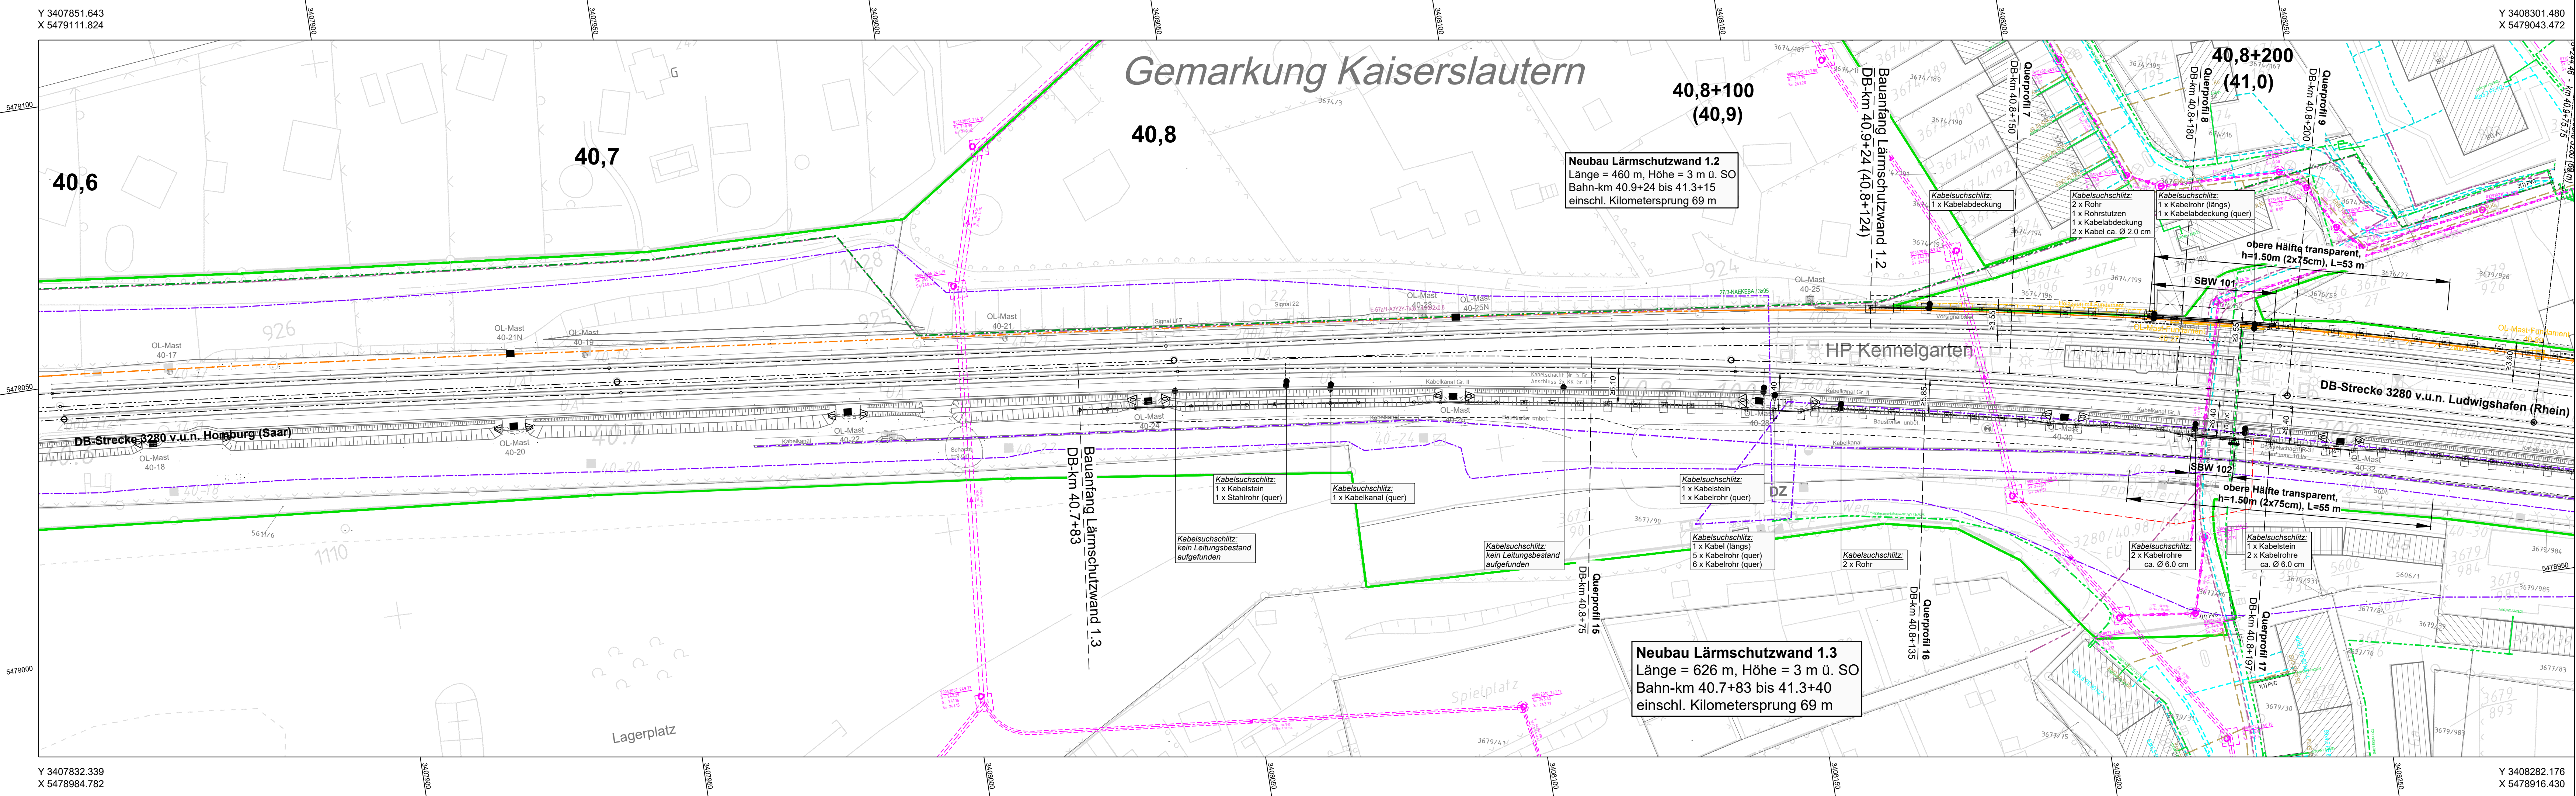

Legende

- Bestand
- Gleisachse
- DB-Grenze
- Neubaumaßnahmen
- Rückbau
- Planfeststellungsgrenze
- Baufeldgrenze

vorh. Ver- und Entsorgungsleitungen

- Streckenfernmeldekanal DB KT GmbH
- Signalkabel LST
- Deutsche Telekom
- Kabel Deutschland
- SWK: Mischwasserkanal
- SWK: Regenwasserkanal
- SWK: Wasserleitung
- SWK: Gasleitung
- SWK: Fernwärmeleitung
- SWK: Strom MS
- SWK: Strom NS

Die Versorgungsleitungen sind aus Unterlagen der Versorgungsträger in unterschiedlicher Genauigkeit übernommen. Wie der Versorgungsträger kann auch der Planverfasser keine Garantie für Genauigkeit und Vollständigkeit übernehmen. Daher stellt der hier dargestellte Leitungsbestand nur eine informative Zusammenfassung der bekannten Leitungen dar, zur gegenwärtigen Berücksichtigung und Abstimmung. Im übrigen gelten die Pläne und Merkblätter des jeweiligen Versorgungsträgers.

Plangrundlage:

Barcode {2544014335}		DB NETZE		Ivl 3280 BM	
T	POS Nord	24.02.2014	pos	Datum	Name
S	Vv. Kaiserslautern	07.07.2017	Pfa	Rechts	02.92
E	Trasse nach DB-Ref	21.03.2011	Hu	Gepr	Volmar
D	Nahverkehrsplan	22.04.2009	Hu	Norm	07.004
P	Kilometerleistungssprung	18.03.2009	Hu	Maßstab	1:1000
O	VN 445/2008-001-4	24.02.2009	Hu		
N	Bez. Betriebsstelle	11.01.2009	Sa		
H	Ergänzung Bahnstg	01.01.2009	Inf		
Zust.	Änderung	Datum	Name	Urspr.	lv 07.92, lv 07.92
				DHNN 92	DB-REF

GÜLTIG NUR FÜR AUSSCHREIBUNG

Index:	Änderungen bzw. Ergänzungen	Name:	Datum:
Prüfvermerke		Freigabe zur bauaufsichtlichen Prüfung	
die Übereinstimmung der Zeichnung mit der Ausführung bestätigt:		für den Auftragnehmer: Ort, Datum, Unterschrift	
für die DB Netz AG: Ort, Datum, Unterschrift		Prüfingenieur	
Interoperabilität geprüft (benannte Stelle), Name		geprüft / genehmigt	
Datum		geprüft / genehmigt	
Datum		geprüft / genehmigt	
Eisenbahn-Bundesamt		gleichgestellt mit Prüfexemplaren geprüft / genehmigt	
Datum		Datum	
Freigabe der Ausführungsunterlagen		Genehmigung zur Bauausführung	
Ort, Datum, Unterschrift			
Lageskizze			
Verlängerung LSW 1.1			
LSW 1.2 + 1.3			
LSW 1.4			
Kaiserslautern			
Auftragnehmer:			
Planverfasser:		Anlage: Plan-Nr.: LB 3	
SCHÖNHOFEN Ingenieure PartGmbH		Auftrag-Nr.: 2015.046	
Hertelstraße 5		Datum	
67657 Kaiserslautern		Name	
Tel.: 06 31 / 34 24 - 0		gez. Sept. 2025 Re	
Fax: 06 31 / 34 24 - 45		bearb. Sept. 2025 Or	
E-Mail: info@sch-n.de		gepr. Sept. 2025 Jg	
www.schoenhofen-ing.de			
Kaiserslautern, Sept. 2025		Plan-Nr.: 3 von 6	
Ort, Datum, Unterschrift		Planart: 3.3.08	
Projektleitung:		Planzeichen:	
DB InfraGO AG		Blattgr.: 1320 x 297 mm	
Lärmsanierung Südwest		Einwirkungen (Lastmodelle):	
I,II-W-L-K		gemäß RIL 804.5501	
Schwarzwaldstraße 82		Höhen- und Koordinatensystem	
76137 Karlsruhe		DHNN 92 / DB-Ref	
Maßstab: 1:500			
Streckenabschnitt Kaiserslautern-Kennelgarten			
Leitungsbestandsplan Lärmschutzwand 1.2 und 1.3			
Plan 1 von 2			
Bahn-km 40.7+83 bis Bahn-km 41.3+40			
Projekt: Lärmsanierung an bestehenden Schienenwegen des Bundes			
Strecke: Strecke 3280, Homburg (Saar) - Ludwigshafen (Rhein)			
Bauwerksnummer		Brückennr.	
Kilometer		Barcode	
3280		40.7+83 - 41.3+40	