


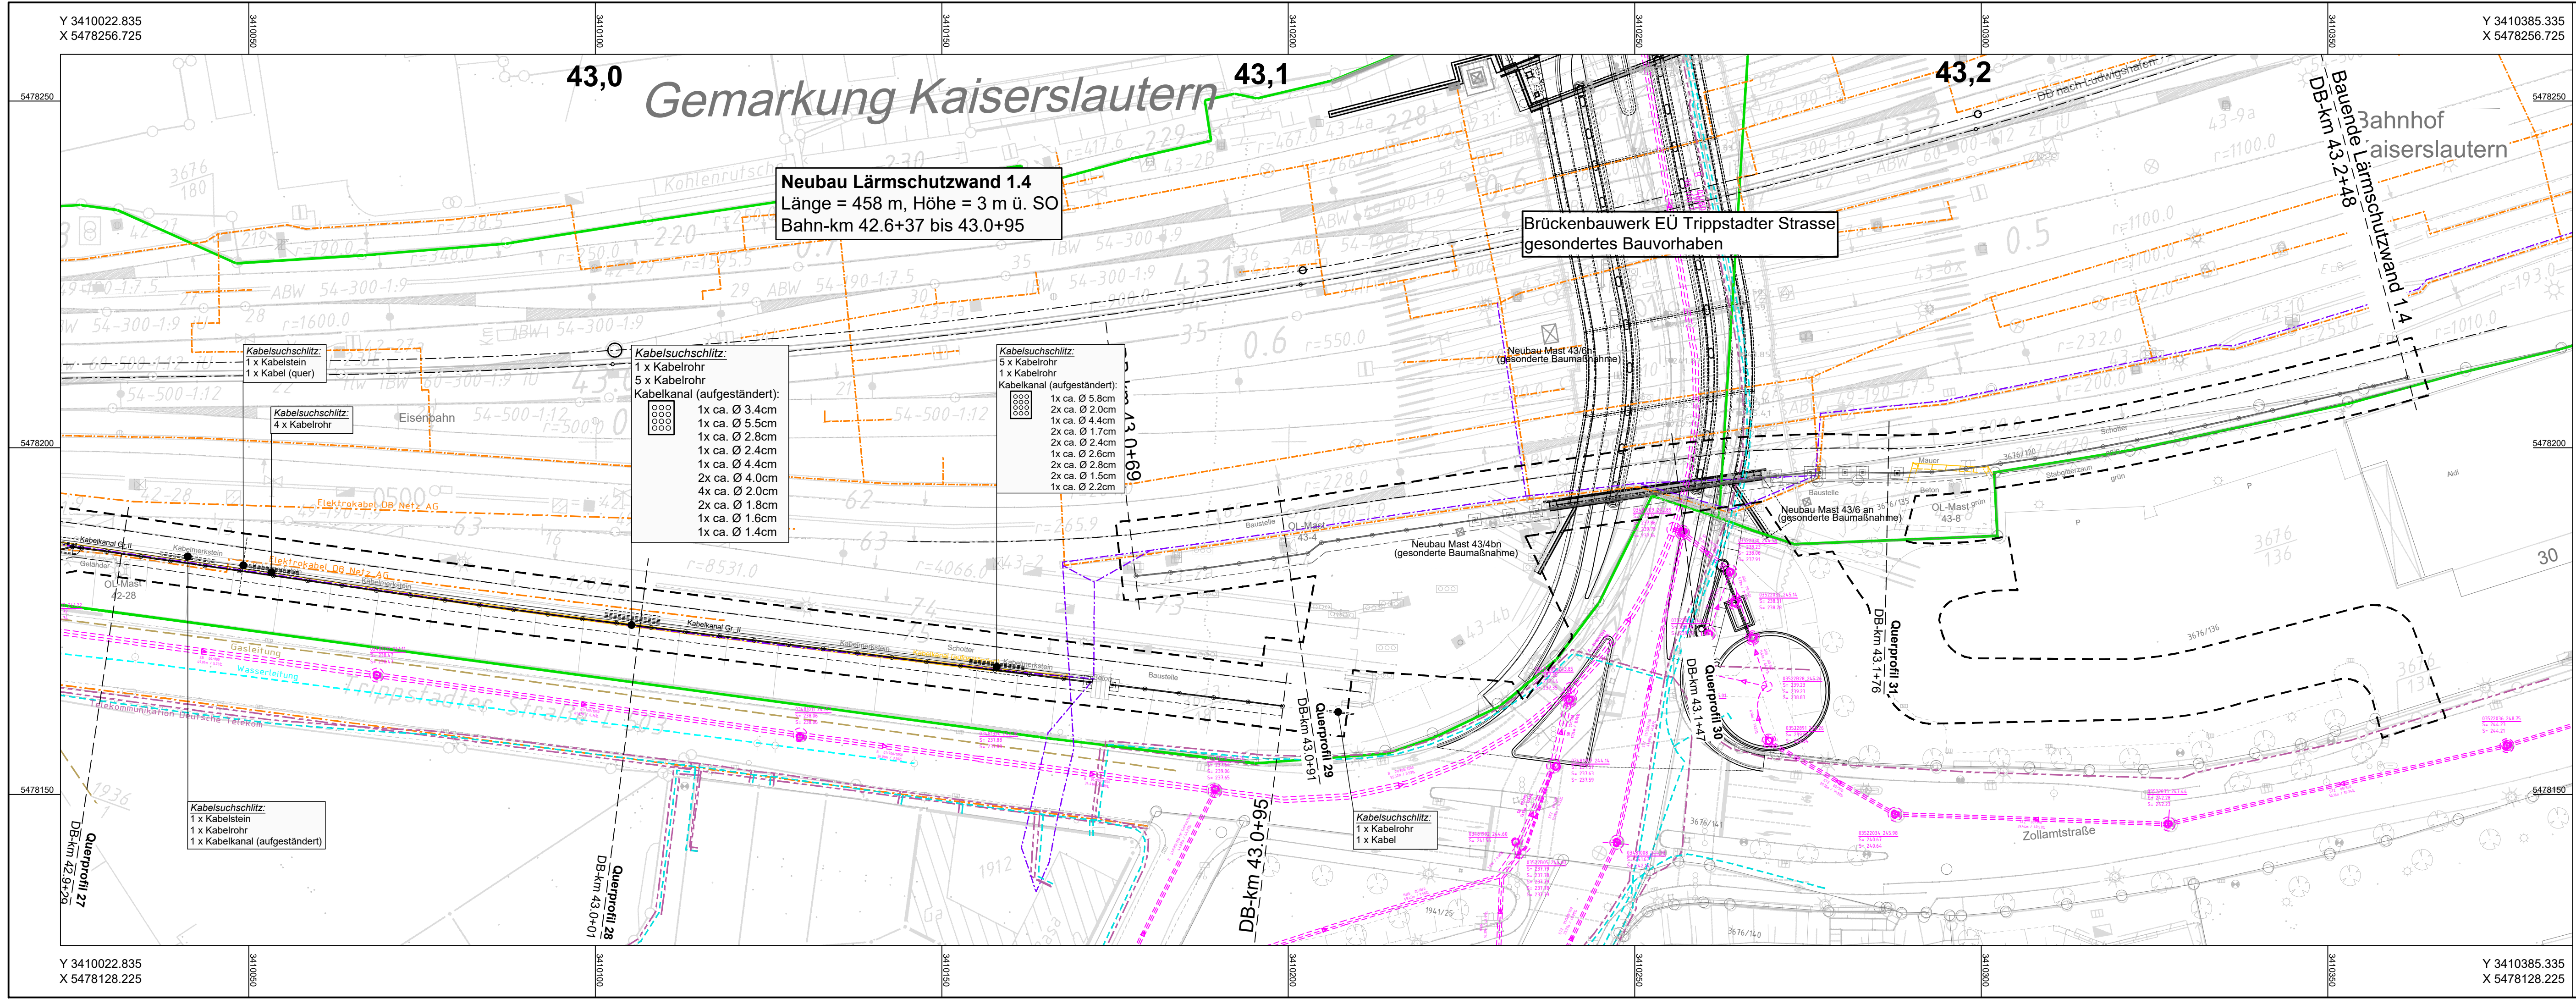

Legende

- Bestand
- Gleisachse
- DB-Grenze
- Neubaumaßnahmen
- nachrichtliche Darstellung - nicht Bestandteil der Vergabe
- Rückbau
- Planfeststellungsgrenze
- Baufeldgrenze

vorh. Ver- und Entsorgungsleitungen

- Streckenfernmeldekanal DB KT GmbH
- Signalkabel LST
- Deutsche Telekom
- Kabel Deutschland
- SWK: Mischwasserkanal
- SWK: Regenwasserkanal
- SWK: Wasserleitung
- SWK: Gasleitung

Die Versorgungsleitungen sind aus Unterlagen der Versorgungsträger in unterschiedlicher Genauigkeit übernommen. Wie der Versorgungsträger kann auch der Planverfasser keine Garantie für Genauigkeit und Vollständigkeit übernehmen. Daher stellt der hier dargestellte Leitungsbestand nur eine informative Zusammenfassung der bekannten Leitungen dar, zur gegenwärtigen Berücksichtigung und Abstimmung. Im übrigen gelten die Pläne und Merkblätter des jeweiligen Versorgungsträgers.

Plangrundlage:

DB NETZE					Ivl 3280 BQ	
Barcode {2544014336}					Str. 3280 Homburg - Ludwigshafen	
1	OSM-R	05.12.2014	Int	Datum	Name	
2	W 202	16.07.2015	SW	Bearb.	01.57	Dürsam
3	Verkauf	01.10.2017	Fin	Gepr.	08.00	Huber
4	VW Kaiserlautern	07.11.2017	Fin	Norm	01.2015	5.0.1.3
5	VW K541/2015.3128/12	12.10.2017	Fin	Haltstabs	1. 1000	
6	Trasse nach DB-REF	21.03.2017	Hu			
7	Bahnhofsgelände digit	05.11.2019	Hu			
8	Kanten platziert	05.11.2019	Hu			
Zust.	Änderung	Datum	Name	Urspr.	01/19	DHNN 92 DB-REF
Barcode {2544014338}					Str. 3280 Homburg - Ludwigshafen	
AA	Verkauf 3676/136	12.11.2013	Hu	Bearb.	01.57	Dürsam
1	VW Kaiserlautern	07.11.2017	Fin	Gepr.	10.00	Huber
2	Verkauf	01.10.2017	Fin	Norm	01.2015	5.0.1.3
3	Änderung Weichenform	29.03.2012	Hu	Haltstabs	1. 1000	
4	Gleis 120	16.07.2015	Hu			
5	Trasse nach DB-REF	21.03.2017	Hu			
6	VW 2421/2019	31.01.2019	Hu			
Zust.	Änderung	Datum	Name	Urspr.	01/19	DHNN 92 DB-REF

GÜLTIG NUR FÜR AUSSCHREIBUNG

Index:	Änderungen bzw. Ergänzungen	Name:	Datum:		
Prüfvermerke					
die Übereinstimmung der Zeichnung mit der Ausführung bestätigt:		Freigabe zur bauaufsichtlichen Prüfung			
für den Auftragnehmer:		Ort, Datum, Unterschrift			
für die DB Netz AG		Ort, Datum, Unterschrift			
Interoperabilität geprüft (benannte Stelle), Name		Prüfingenieur			
Datum		geprüft / genehmigt			
Datum		geprüft / genehmigt			
Datum		geprüft / genehmigt			
Eisenbahn-Bundesamt		gleichgestellt mit Prüfexemplaren	geprüft / genehmigt		
Datum		Freigabe der Ausführungsunterlagen			
Genehmigung zur Bauausführung		Ort, Datum, Unterschrift			
Lageskizze					
Auftragnehmer:					
Planverfasser:		Anlage:			
SCHÖNHOFEN Ingenieure PartGmbH		Plan-Nr.: LB 6			
Hertelsdammring 5		Auftrag-Nr.: 2015.046			
67657 Kaiserslautern		Datum			
Tel.: 06 31 / 3 41 24 - 0		Name			
Fax: 06 31 / 4 37 45		gez.			
E-Mail: info@sch-n.de		Sept. 2025			
www.schoenhofen-ing.de		Re			
Kaiserslautern, Sept. 2025		Or			
Ort, Datum, Unterschrift		gepr.			
Sept. 2025		Jg			
Bauherr:		Plan-Nr.: 6 von 6			
DB InfraGO AG		Planart: 3.3.08			
Lärmsanierung Südwest		Planzeichen:			
I,II-W-L-K		Blattgr.: 1135 x 297 mm			
Schwarzwaldstraße 82		Einwirkungen (Lastmodelle):			
76137 Karlsruhe		gemäß RIL 804.5501			
Maßstab:		Höhen- und Koordinatensystem			
1:500		DHNN 92 / GK			
Projekt:					
Streckenabschnitt Kaiserslautern-Trippstadter Straße					
Leitungsbestandsplan Lärmschutzwand 1.4					
Plan 2 von 2					
Bahn-km 42.6+37 bis Bahn-km 43.0+95					
Projekt:					
Lärmsanierung an bestehenden Schienenwegen des Bundes					
Strecke:					
Strecke 3280, Homburg (Saar) - Ludwigshafen (Rhein)					
Strecke:					
Bauwerksnummer		Brückennr.			
Strecke		Barcode			
Kilometer		Kennzahl			
3280		42.6+37 - 43.2+48			