


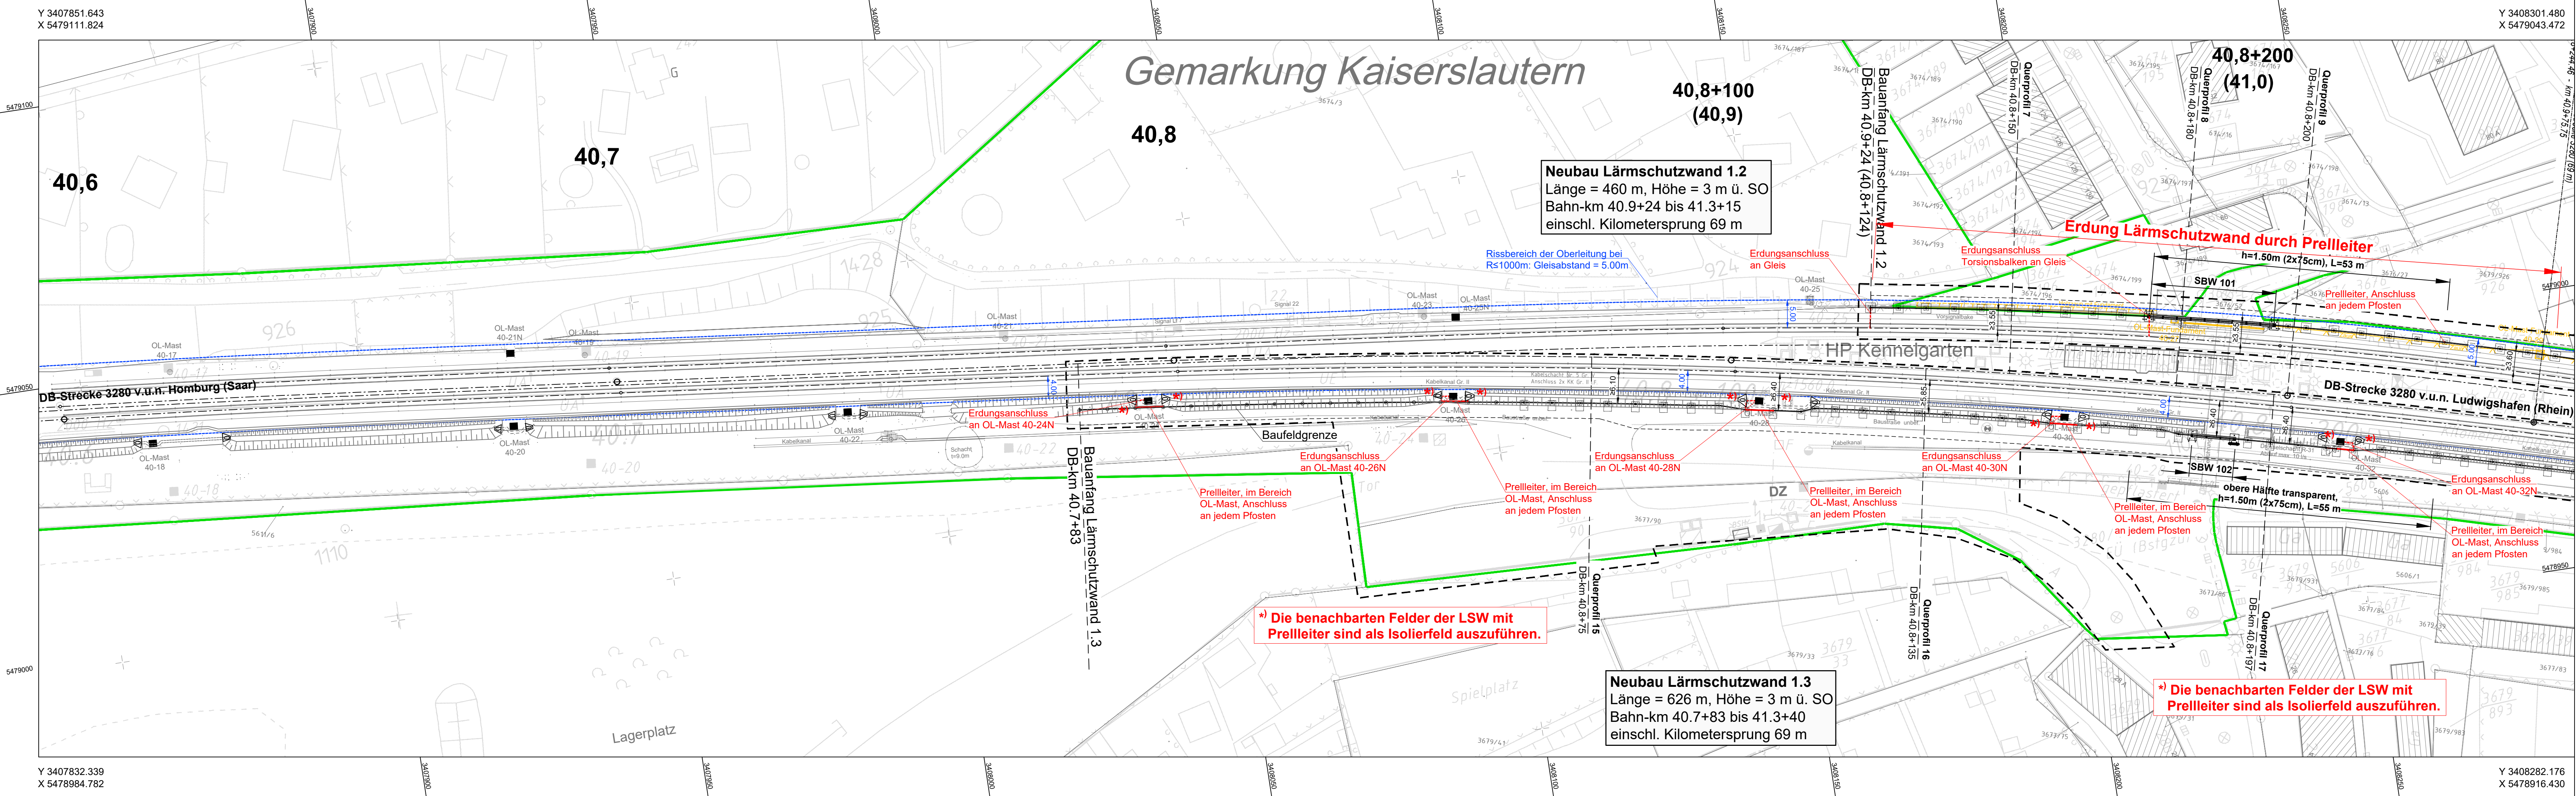

Legende

- Bestandsvermessung
- Neubaumaßnahme / Änderung
- Rückbau
- äußere Grenze der vorhabensträgergereigen Grundstücke
- Planfeststellungsgrenze
- Baufeldgrenze
- Flurstücksgrenze (amtliches Kataster)
- Lärmschutzwand auf Rammpfahlgründung
- Erdung: Praelleiter an Lärmschutzwand
- Erdung: Erdungsanschluss an Gleis / OL-Maste
- Rissbereich der Oberleitung
- Böschung
- Stützwand
- Zaun
- Oberleitungsmast mit Mastnummer
- Kabelkanal
- Beleuchtungsmast
- Straßeneinlauf
- Entwässerungsschacht
- Überdachung
- Treppe
- Rampe

Plangrundlage:

Barcode {2544014335}	DB NETZE	lv1 3280 BM	
<table><tr><th>T</th><th>POS</th><th>Nord</th><th>Datum</th><th>Name</th></tr><tr><td>1</td><td>VN</td><td>Kaiserslautern</td><td>19.01.2007</td><td>P1a</td></tr><tr><td>2</td><td>Trasse nach DB-Net</td><td>21.03.2001</td><td>Hu</td><td>Gepr.</td></tr><tr><td>3</td><td>Maßstab</td><td>22.06.2009</td><td>Hu</td><td>Norm</td></tr><tr><td>4</td><td>Kilometerpunkt</td><td>18.03.2009</td><td>Hu</td><td>Maßstab 1:1000</td></tr><tr><td>5</td><td>VN</td><td>445/2008-001-1</td><td>26.02.2009</td><td>Hu</td></tr><tr><td>6</td><td>N</td><td>Bez. Betriebsstelle</td><td>11.01.2009</td><td>Sa</td></tr><tr><td>7</td><td>H</td><td>Ergänzung Bahnstg</td><td>01.01.2009</td><td>Inf</td></tr><tr><td>Zust.</td><td>Änderung</td><td>Datum</td><td>Name</td><td>Urspr.</td></tr></table>		T	POS	Nord	Datum	Name	1	VN	Kaiserslautern	19.01.2007	P1a	2	Trasse nach DB-Net	21.03.2001	Hu	Gepr.	3	Maßstab	22.06.2009	Hu	Norm	4	Kilometerpunkt	18.03.2009	Hu	Maßstab 1:1000	5	VN	445/2008-001-1	26.02.2009	Hu	6	N	Bez. Betriebsstelle	11.01.2009	Sa	7	H	Ergänzung Bahnstg	01.01.2009	Inf	Zust.	Änderung	Datum	Name	Urspr.	<table><tr><td>Str 3280</td><td>Homburg - Ludwigshafen</td></tr><tr><td>Str 3301</td><td>km 40.3 + 66 ... km 41.3 + 57</td></tr></table>	Str 3280	Homburg - Ludwigshafen	Str 3301	km 40.3 + 66 ... km 41.3 + 57
T	POS	Nord	Datum	Name	
1	VN	Kaiserslautern	19.01.2007	P1a	
2	Trasse nach DB-Net	21.03.2001	Hu	Gepr.	
3	Maßstab	22.06.2009	Hu	Norm	
4	Kilometerpunkt	18.03.2009	Hu	Maßstab 1:1000	
5	VN	445/2008-001-1	26.02.2009	Hu	
6	N	Bez. Betriebsstelle	11.01.2009	Sa	
7	H	Ergänzung Bahnstg	01.01.2009	Inf	
Zust.	Änderung	Datum	Name	Urspr.	
Str 3280	Homburg - Ludwigshafen	
Str 3301	km 40.3 + 66 ... km 41.3 + 57	
Hp Kaisersl. Kennelgarten		Blatt 1 1 Bl.	
DHN 92		DB-REF	

GÜLTIG NUR FÜR AUSSCHREIBUNG

Index:	Änderungen bzw. Ergänzungen	Name:	Datum:
Prüfvermerke		Freigabe zur bauaufsichtlichen Prüfung	
die Übereinstimmung der Zeichnung mit der Ausführung bestätigt:		für den Auftragnehmer: Ort, Datum, Unterschrift	
für die DB Netz AG: Ort, Datum, Unterschrift		Prüfingenieur	
Interoperabilität geprüft (benannte Stelle), Name		geprüft / genehmigt	
Datum		geprüft / genehmigt	
Datum		geprüft / genehmigt	
Eisenbahn-Bundesamt		gleichgestellt mit Prüfexemplaren	geprüft / genehmigt
Datum		Freigabe der Ausführungsunterlagen	
Genehmigung zur Bauausführung		Ort, Datum, Unterschrift	

Lageskizze

Auftragnehmer:	Planverfasser:	Anlage:	Plan-Nr.: EP 3
SCHÖNHOFEN Ingenieure PartGmbH	SCHÖNHOFEN Ingenieure PartGmbH	Auftrag-Nr.:	2015.046
Hertelstraße 5	Hertelstraße 5	Datum	Name
67657 Kaiserslautern	67657 Kaiserslautern	gez.	Sept. 2025
Tel: 06 31 / 34 24 - 0	Tel: 06 31 / 34 24 - 0	bearb.	Sept. 2025
Fax: 06 31 / 34 24 - 45	Fax: 06 31 / 34 24 - 45	gepr.	Sept. 2025
E-Mail: info@sch-n.de	E-Mail: info@sch-n.de		Jg
www.schoenhofen-ing.de	www.schoenhofen-ing.de		
Kaiserslautern, Sept. 2025	Kaiserslautern, Sept. 2025	Plan-Nr.:	3 von 6
Ort, Datum, Unterschrift	Ort, Datum, Unterschrift	Planart:	3.3.09
Projektleitung:	Projektleitung:	Planzeichen:	
DB InfraGO AG	DB InfraGO AG	Blattgr.:	1320 x 297 mm
Lärmsanierung Südwest	Lärmsanierung Südwest	Einwirkungen (Lastmodelle):	gemäß RIL 804.5501
LIII-W-L-K	LIII-W-L-K	Höhen- und Koordinatensystem	DHN 92 / DB-Ref
Schwarzwaldstraße 82	Schwarzwaldstraße 82		
76137 Karlsruhe	76137 Karlsruhe		

Maßstab:	Streckenabschnitt Kaiserslautern-Kennelgarten	
1:500	Erdungsplan Lärmschutzwand 1.2 und 1.3	
Plan 1 von 2		
Bahn-km 40.7+83 bis Bahn-km 41.3+40		
Projekt: Lärmsanierung an bestehenden Schienenwegen des Bundes		
Strecke: Strecke 3280, Homburg (Saar) - Ludwigshafen (Rhein)		
Bauwerksnummer		Brückennr.
Strecke	Kilometer	Barcode
3280	* 40.7+83 - 41.3+40 *	