

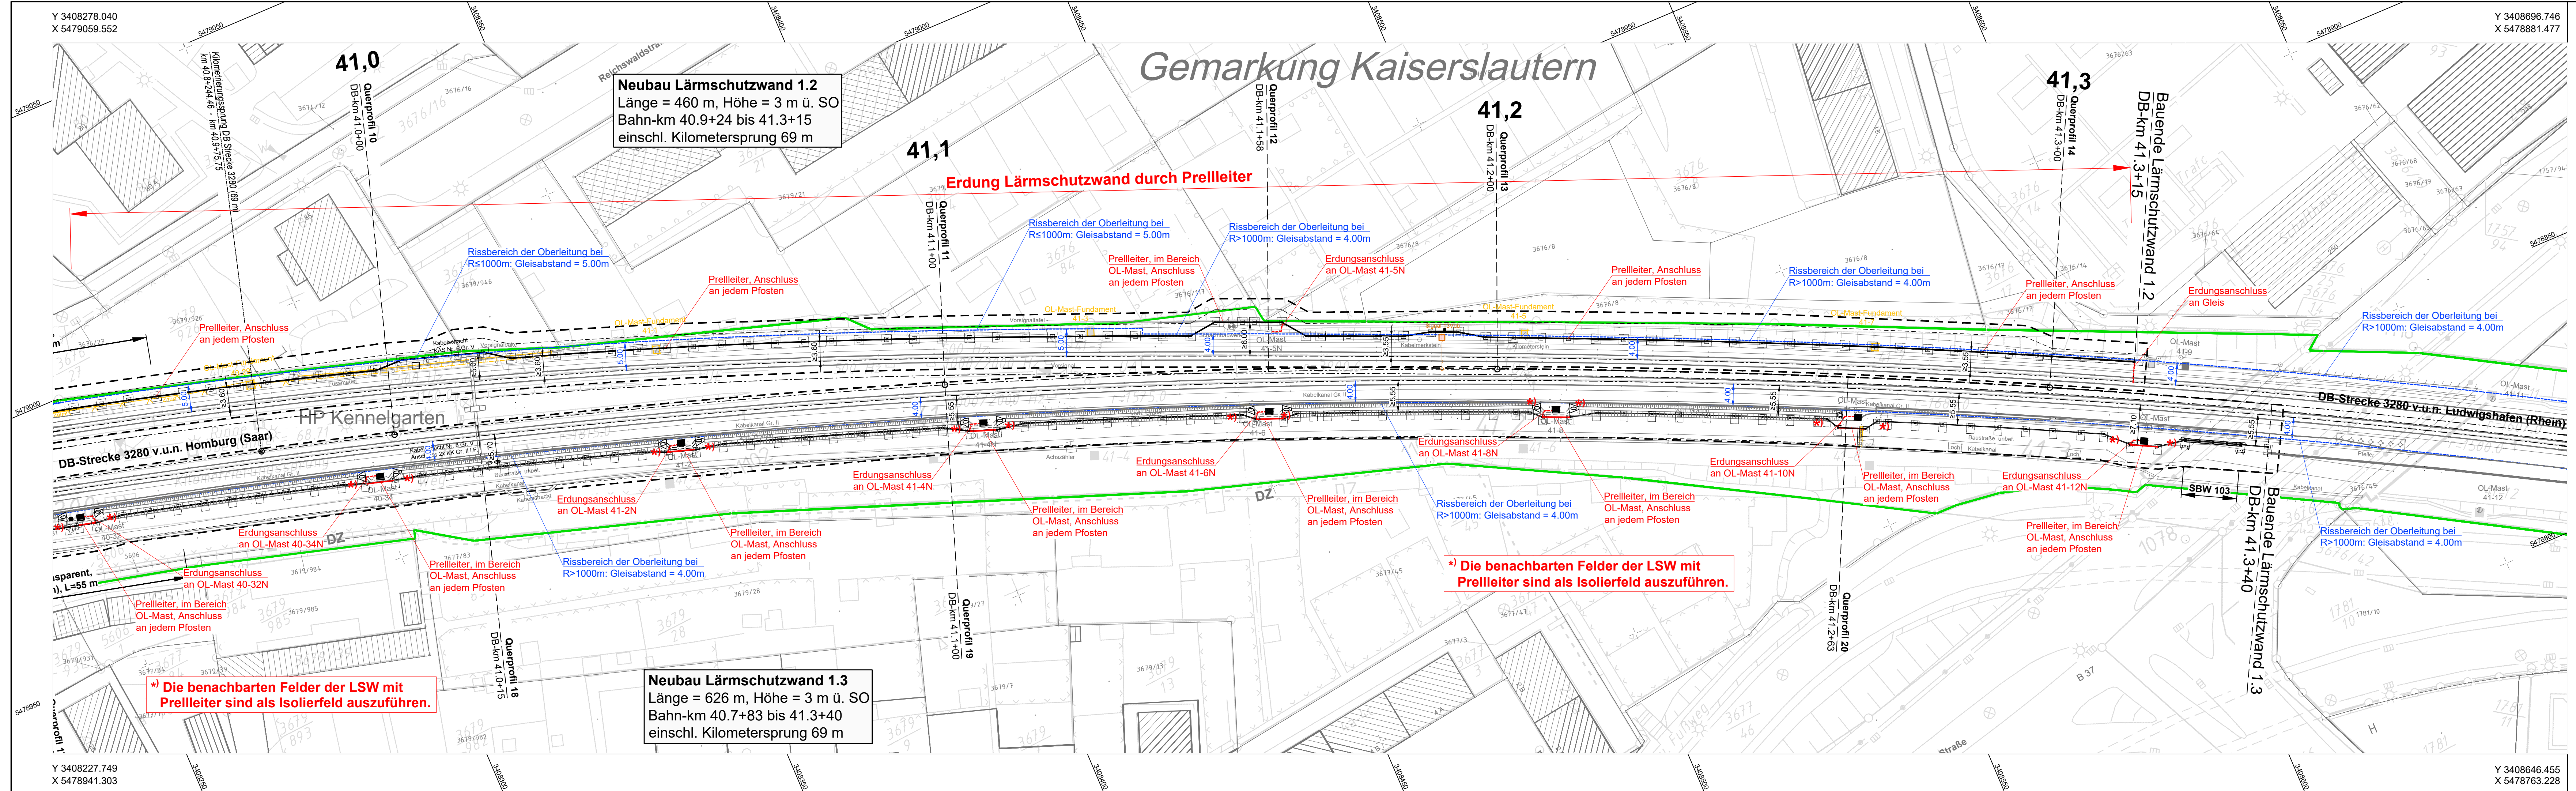


 

Legende

	Bestandsvermessung
	Neubaumaßnahme / Änderung
	Rückbau
	äußere Grenze der vorhabenträgereigenen Grundstücke
	Planfeststellungsgrenze
	Baufeldgrenze
	Flurstücksgrenze (amtliches Kataster)
	Lärmschutzwand auf Rammrohrgründung
	Erdung: Prellleiter an Lärmschutzwand
	Erdung: Erdungsanschluss an Gleis / OL-Maste
	Rissbereich der Oberleitung
	Böschung
	Stützwand
	Zaun
	Oberleitungsmast mit Mastnummer
	Kabelkanal
	Beleuchtungs mast
	Straßeneinlauf
	Entwässerungsschacht
	Überdachung
	Treppe
	Rampe

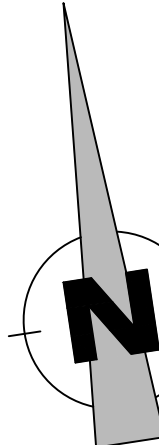

Plangrundlage:						DB NETZE		lv1 3280 BM		
Barcode {2544014335}				DB Netz AG Ulf-Sow-AG Schwanenstraße 16 96331 Karlsruhe						
I	POS Nord	24.02.2024	fpa	Datum	Name	Sfr 3280 Hamburg - Ludwigshafen Sfr 3301 km 42.5 + 56 ... km 41.3 + 52 Sfr 3301 km 40.4 + 66 ... km 41.3 + 57				
S	VN Karlsruhe	07.11.2022	fpa	Rearh	02.92					Volmer
R	Trafte nach DB-REF	21.6.3.201	Nu	Gespr.						
Q	Mahnentwurf	22.04.2020	Nu	Norm	07.204					S.O.1.3
P	Kleinfahrplangrupp	18.8.3.2009	Nu	MailStop 1: 1000						
Q	VN 445/2008-091-1	24.02.2020	ivi							
N	Bez. Betriebsstelle	01.02.2009	sa							
K	Veränderung Befliegung	13.02.2020	ivi							
Zust.	Änderung	Datum	Name	Urspr.	lv 07.92, lv 07.92	DHVN 92				
						Hp Kaisersl. Kennelgarten				
						DB-REF				
						Blatt 1 0 Bl. B				

DB NETZE						lv1 3280 BN				
Barcode {2544010613}				DB Netz AG Ulf-Sow-AG Schwanenstraße 16 96331 Karlsruhe						
Q	GSNW	24.02.2024	ivi	Datum	Name	Sfr 3280 Hamburg - Ludwigshafen km 42.5 + 52 ... km 42.1 + 38 Sfr 3300 km 1.5 + 67 ... km 1.7 + 38 Sfr 3301 km 41.3 + 57 ... km 42.1 + 38 Sfr 3302 km 1.5 + 86 ... km 2.1 + 48				
M	POS Nord	24.02.2024	fpa	Rearh	02.92					Volmer
M	VN Karlsruhe	07.11.2022	fpa	Gespr.	08.00					Neu
L	VN Zeitung SX 695/-	24.06.2022	vr	Norm	01.205					S.O.1.3
K	Tafa nach DB-REF	13.04.2011	Nu	MailStop 1: 1000						
I	POS Nord, Signale	02.12.2020	ivi							
I	EW	02.12.2020	ivi							
H	CSW-Messung	04.04.2004	ivi							
Zust.	Änderung	Datum	Name	Urspr.	Befliegung 90	DHVN 92	DB-REF			
						Blatt 0 Bl. B				

GÜLTIG NUR FÜR AUSSCHREIBUNG									
Index:		Änderungen bzw. Ergänzungen					Name:		Datum:
Prüfvermerke									
die Übereinstimmung der Zeichnung mit der Ausführung bestätigt:						Freigabe zur bauaufsichtlichen Prüfung			
für den Auftragnehmer: Ort, Datum, Unterschrift						Ort, Datum, Unterschrift			
für die DB Netz AG Ort, Datum, Unterschrift						Prüfingenieur			
Interoperabilität geprüft (benannte Stelle), Name Datum geprüft / genehmigt									
Datum geprüft / genehmigt									
Datum geprüft / genehmigt									
Eisenbahn-Bundesamt						gleichgestellt mit Prüfxemplaren Datum Freigabe der Ausführungsunterlagen geprüft / genehmigt			
						Genehmigung zur Bauausführung Ort, Datum, Unterschrift			
Auftragnehmer:			Planverfasser:				Anlage: Plan-Nr.: EP 2		
DB InfraGO Lärmsanierung Südwest I,II-W-L-K Schwarzwalddstraße 82 76137 Karlsruhe			SCHÖNHOFEN Ingenieure PartGmbH Herfelsdunnenring 5 67657 Kaiserslautern Tel.: 06 31 / 3 41 24 - 0 Fax: 06 31 / 4 37 45 E-Mail: info@si-kl.de www.schoenhofen-ing.de				Auftrag-Nr.: 2015 046		
			Kaiserslautern, Sept. 2025 Ort, Datum, Unterschrift				Datum Name		
			Projektleitung:				gez. Sept. 2025 Re		
			DB InfraGO				bearb. Sept. 2025 Or		
Bauherr:			DB InfraGO				gepr. Sept. 2025 Jg		
			DB InfraGO Lärmsanierung Südwest I,II-W-L-K Schwarzwalddstraße 82 76137 Karlsruhe				Plan-Nr.: 4 von 6		
Maßstab:		Streckenabschnitt Kaiserslautern-Kennelgarten							
1:500		Erdungsplan Lärmschutzwand 1.2 und 1.3 Plan 2 von 2 Bahn-km 40.7+83 bis Bahn-km 41.3+40							
Projekt: Lärmsanierung an bestehenden Schienenwegen des Bundes									
Strecke: Strecke 3280, Homburg (Saar) - Ludwigshafen (Rhein)									
Bauwerksnummer				Brückennr.		Barcode			
Strecke		Kilometer		Kennzahl					
3280		* 40.7+83 - 41.3+40		*					