


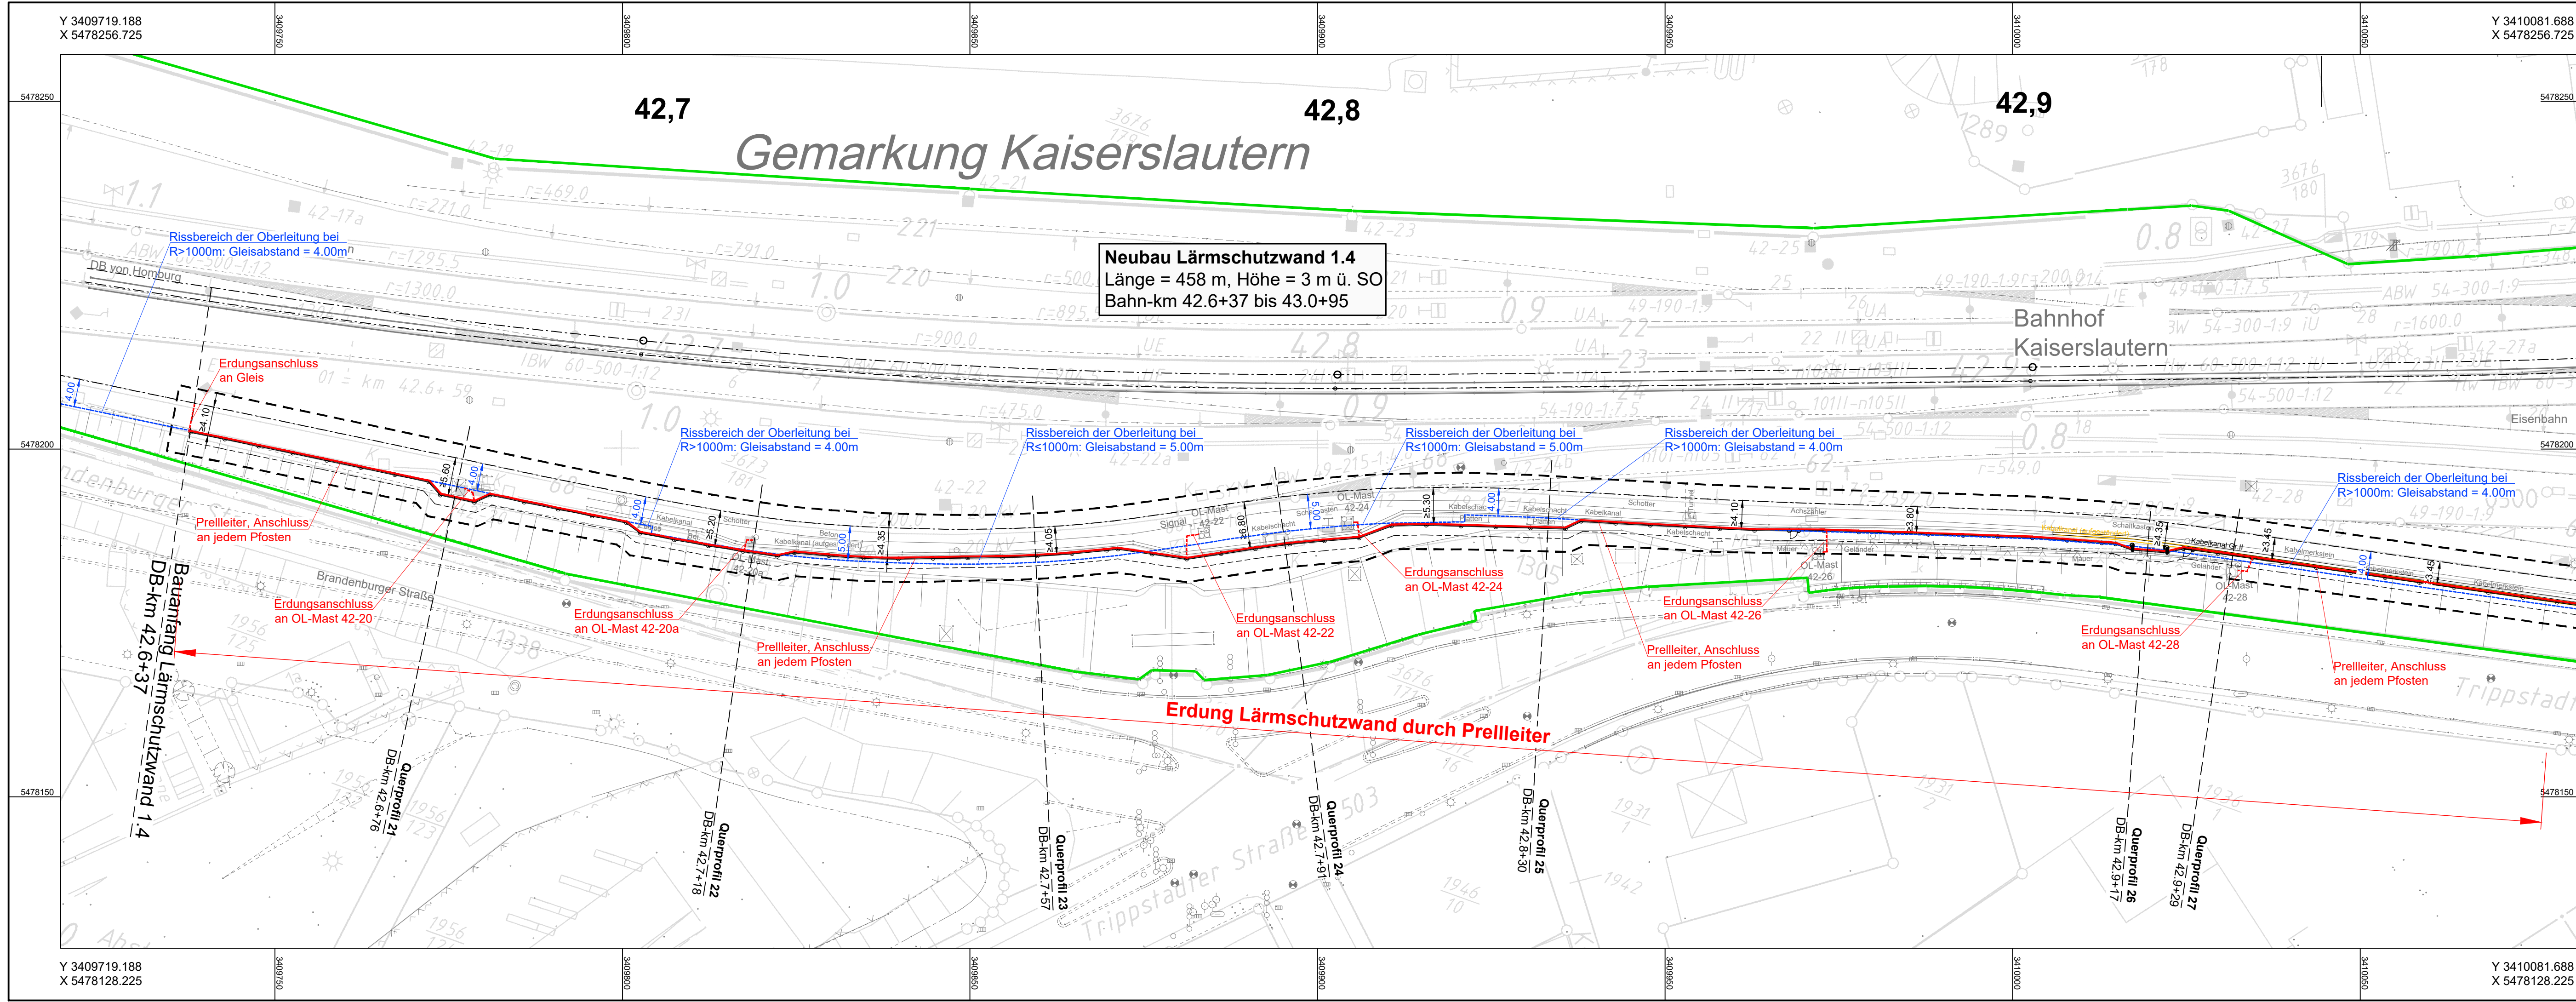

GÜLTIG NUR FÜR AUSSCHREIBUNG

Index: Änderungen bzw. Ergänzungen Name: Datum:

Prüfvermerke

die Übereinstimmung der Zeichnung mit der Ausführung bestätigt:

für den Auftragnehmer: Ort, Datum, Unterschrift

für die DB Netz AG: Ort, Datum, Unterschrift

Interoperabilität geprüft (benannte Stelle), Name

Datum geprüft / genehmigt

Datum geprüft / genehmigt

Datum geprüft / genehmigt

Eisenbahn-Bundesamt

gleichgestellt mit Prüfexemplaren geprüft / genehmigt

Datum

Freigabe der Ausführungsunterlagen

Genehmigung zur Bauausführung

Ort, Datum, Unterschrift

Lageskizze

Auftragnehmer:

DB InfraGO

DB InfraGO AG
Lärmsanierung Südwest
I,II-W-L-K
Schwarzwaldstraße 82
76137 Karlsruhe

Planverfasser:

SCHÖNHOFEN Ingenieure
Hertelsstr. 5
67657 Kaiserslautern
Tel.: 06 31 / 3 41 24 - 0
Fax: 06 31 / 4 37 45
E-Mail: info@sch-hofen.de
www.schoenhofen-ing.de

Kaiserslautern, Sept. 2025
Ort, Datum, Unterschrift

Anlage:

Plan-Nr.: EP 5

Auftrag-Nr.: 2015.046

Datum Name

gez. Sept. 2025 Re

bearb. Sept. 2025 Or

gepr. Sept. 2025 Jg

Bauherr:

DB InfraGO

DB InfraGO AG
Lärmsanierung Südwest
I,II-W-L-K
Schwarzwaldstraße 82
76137 Karlsruhe

Plan-Nr.:

5 von 6

Planart:

3.3.09

Planzeichnen:

Blattgr.:

1135 x 297 mm

Maßstab:

1:500

Streckenabschnitt Kaiserslautern-Trippstadter Straße

Erdungsplan Lärmschutzwand 1.4

Plan 1 von 2

Bahn-km 42.6+37 bis Bahn-km 43.0+95

Einwirkungen (Lastmodelle):

gemäß RIL 804.5501

Höhen- und Koordinatensystem

DHNN 92 / GK

Projekt:

Lärmsanierung an bestehenden Schienenwegen des Bundes

Strecke:

Strecke 3280, Homburg (Saar) - Ludwigshafen (Rhein)

Bauwerksnummer

Brückennr.

Barcode

Strecke

Kilometer

Kennzahl

3280 * 42.6+37 - 43.2+48 *