



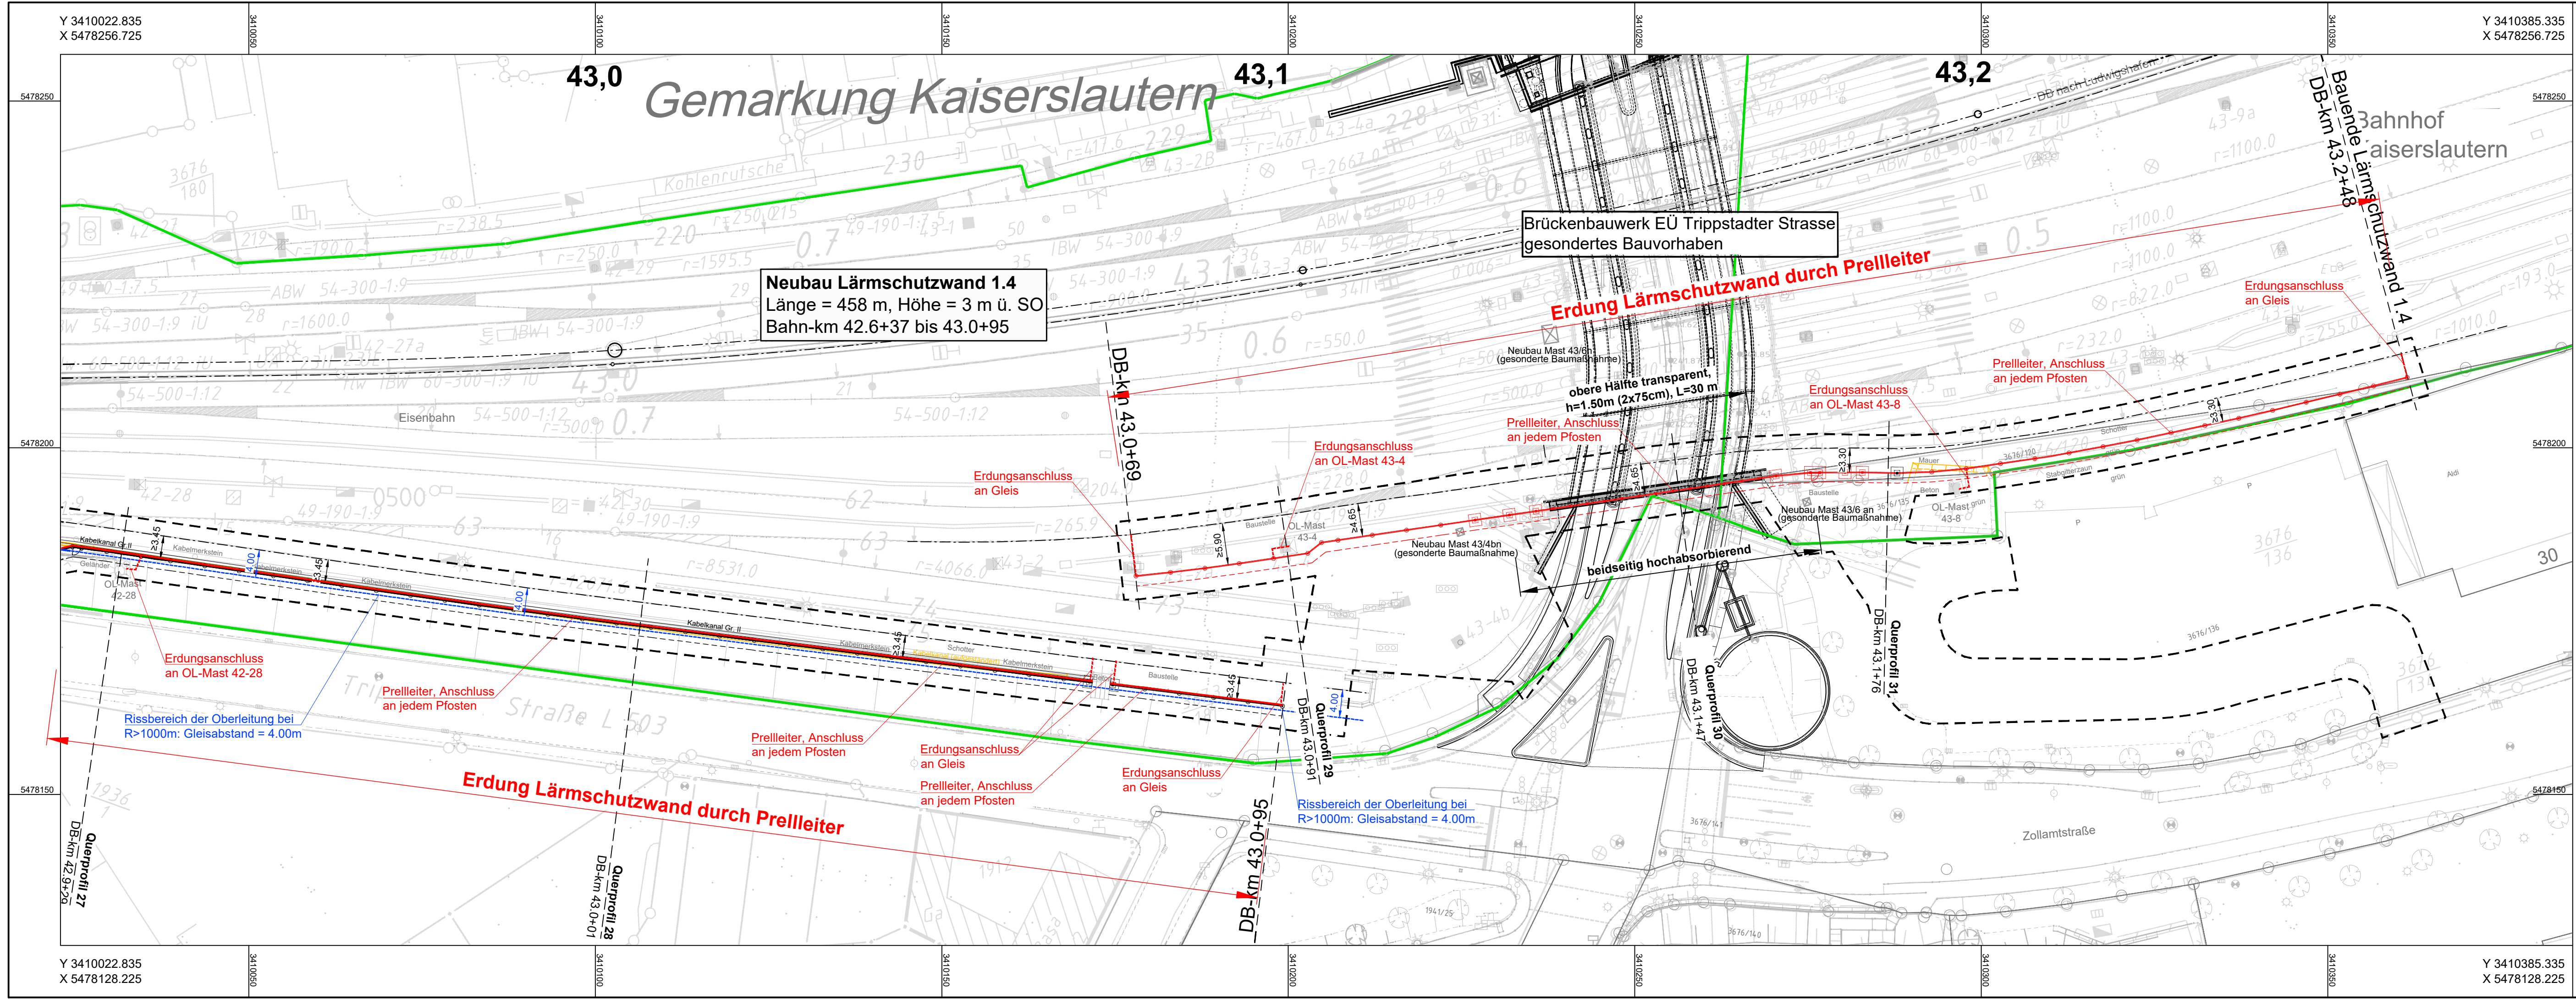

Legende

- Bestandsvermessung
- Neubaumaßnahme / Änderung
- Rückbau
- äußere Grenze der vorhabensträger-eigenen Grundstücke
- nachrichtliche Darstellung - nicht Bestandteil der Vergabe
- Planfeststellungsgrenze
- Baufeldgrenze
- Flurstückgrenze (amtliches Kataster)
- Lärmschutzwand auf Rammrohrgründung
- Erdung: Praelleiter an Lärmschutzwand
- Erdung: Erdungsanschluss an Gleis / OL-Maste
- Rissbereich der Oberleitung
- Böschung
- Stützwand
- Zaun
- Oberleitungsmast mit Mastnummer
- Kabelkanal
- Beleuchtungsmast
- Straßeneinlauf
- Entwässerungsschacht
- Überdachung
- Treppe
- Rampe

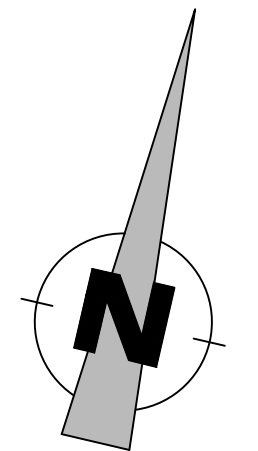

Plangrundlage:

| DB NETZE             |                       |            |      | Ivl 3280 BQ                   |                        |
|----------------------|-----------------------|------------|------|-------------------------------|------------------------|
| Barcode {2544014338} |                       |            |      | Homburg - Ludwigshafen        |                        |
| 1                    | OSM-A                 | 05.12.2014 | Int  | Str. 3280                     | Homburg - Ludwigshafen |
| 2                    | W 202                 | 10.07.2015 | SW   | km 42.1 + 37 ... km 42.9 + 14 |                        |
| 3                    | Verkauf               | 01.10.2017 | Ffm  | Giepr. 08.10                  | Huber                  |
| 4                    | VW Kaiserslautern     | 07.11.2017 | Ffm  | Norm 01.2015                  | 5.0.1.3                |
| 5                    | VW 6541/2015.3128/129 | 12.10.2017 | Ffm  | Haltst. 1. 1000               |                        |
| 6                    | Trasse nach DB-REF    | 21.03.2017 | Hu   |                               |                        |
| 7                    | Bahnhofsgelände digit | 05.11.2019 | Hu   |                               |                        |
| 8                    | Kanten platziert      | 05.11.2019 | Hu   |                               |                        |
| Zust.                | Änderung              | Datum      | Name | Urspr. 01/19                  | DHNN 92 DB-REF         |

| DB NETZE             |                       |            |      | Ivl 3280 BO                   |                        |
|----------------------|-----------------------|------------|------|-------------------------------|------------------------|
| Barcode {2544014336} |                       |            |      | Homburg - Ludwigshafen        |                        |
| 1                    | OSM-A                 | 05.12.2014 | Int  | Str. 3280                     | Homburg - Ludwigshafen |
| 2                    | W 202                 | 10.07.2015 | SW   | km 42.1 + 37 ... km 42.9 + 14 |                        |
| 3                    | Verkauf               | 01.10.2017 | Ffm  | Giepr. 08.10                  | Huber                  |
| 4                    | VW Kaiserslautern     | 07.11.2017 | Ffm  | Norm 01.2015                  | 5.0.1.3                |
| 5                    | VW 6541/2015.3128/129 | 12.10.2017 | Ffm  | Haltst. 1. 1000               |                        |
| 6                    | Trasse nach DB-REF    | 21.03.2017 | Hu   |                               |                        |
| 7                    | Bahnhofsgelände digit | 05.11.2019 | Hu   |                               |                        |
| 8                    | Kanten platziert      | 05.11.2019 | Hu   |                               |                        |
| Zust.                | Änderung              | Datum      | Name | Urspr. 01/19                  | DHNN 92 DB-REF         |

GÜLTIG NUR FÜR AUSSCHREIBUNG

|                                                                 |                             |                                                       |        |  |  |
|-----------------------------------------------------------------|-----------------------------|-------------------------------------------------------|--------|--|--|
| Index:                                                          | Änderungen bzw. Ergänzungen | Name:                                                 | Datum: |  |  |
| Prüfvermerke                                                    |                             |                                                       |        |  |  |
| die Übereinstimmung der Zeichnung mit der Ausführung bestätigt: |                             | Freigabe zur bauaufsichtlichen Prüfung                |        |  |  |
| für den Auftragnehmer:                                          |                             | Ort, Datum, Unterschrift                              |        |  |  |
| für die DB Netz AG                                              |                             | Ort, Datum, Unterschrift                              |        |  |  |
| Interoperabilität geprüft (benannte Stelle), Name               |                             | Prüfingenieur                                         |        |  |  |
| Datum                                                           |                             | geprüft / genehmigt                                   |        |  |  |
| Datum                                                           |                             | geprüft / genehmigt                                   |        |  |  |
| Datum                                                           |                             | geprüft / genehmigt                                   |        |  |  |
| Eisenbahn-Bundesamt                                             |                             | gleichgestellt mit Prüfexemplaren                     |        |  |  |
| Datum                                                           |                             | geprüft / genehmigt                                   |        |  |  |
| Freigabe der Ausführungsunterlagen                              |                             | Datum                                                 |        |  |  |
| Genehmigung zur Bauausführung                                   |                             | Ort, Datum, Unterschrift                              |        |  |  |
| Lageskizze                                                      |                             |                                                       |        |  |  |
| Auftragnehmer:                                                  |                             |                                                       |        |  |  |
| Planverfasser:                                                  |                             | Anlage:                                               |        |  |  |
| SCHÖNHOFEN Ingenieure PartGmbH                                  |                             | Plan-Nr.: EP 6                                        |        |  |  |
| Hertelsdamm 5                                                   |                             | Auftrag-Nr.: 2015.046                                 |        |  |  |
| Tel.: 06 31 13 41 24 - 0                                        |                             | Datum                                                 |        |  |  |
| Fax: 06 31 14 37 45                                             |                             | Name                                                  |        |  |  |
| E-Mail: info@schonhofen-ingenieur.de                            |                             | gez.                                                  |        |  |  |
| Kaiserslautern, Sept. 2025                                      |                             | Sept. 2025                                            |        |  |  |
| Ort, Datum, Unterschrift                                        |                             | Re                                                    |        |  |  |
| Projektleitung:                                                 |                             | bearb.                                                |        |  |  |
| DB InfraGO AG                                                   |                             | Sept. 2025                                            |        |  |  |
| Lärmsanierung Südwest                                           |                             | Or                                                    |        |  |  |
| I.II-W-L-K                                                      |                             | Jg                                                    |        |  |  |
| Schwarzwaldstraße 82                                            |                             | 6 von 6                                               |        |  |  |
| 76137 Karlsruhe                                                 |                             | Planart:                                              |        |  |  |
| Planzeichnen:                                                   |                             | 3.3.09                                                |        |  |  |
| Blattgr.: 1135 x 297 mm                                         |                             | Einwirkungen (Lastmodelle):                           |        |  |  |
| Maßstab:                                                        |                             | gemäß RIL 804.5501                                    |        |  |  |
| 1:500                                                           |                             | Höhen- und Koordinatensystem                          |        |  |  |
| DHN 92 / GK                                                     |                             | Projekt:                                              |        |  |  |
| Streckenabschnitt Kaiserslautern-Trippstadter Straße            |                             | Lärmsanierung an bestehenden Schienenwegen des Bundes |        |  |  |
| Erdungsplan Lärmschutzwand 1.4                                  |                             | Strecke 3280, Homburg (Saar) - Ludwigshafen (Rhein)   |        |  |  |
| Plan 2 von 2                                                    |                             | Strecke:                                              |        |  |  |
| Bahn-km 42.6+37 bis Bahn-km 43.0+95                             |                             | Bauwerksnummer                                        |        |  |  |
| Brückennr.                                                      |                             | Barcode                                               |        |  |  |
| Strecke                                                         |                             | Kilometer                                             |        |  |  |
| 3280                                                            |                             | Kennzahl                                              |        |  |  |
| 42.6+37 - 43.2+48                                               |                             |                                                       |        |  |  |