
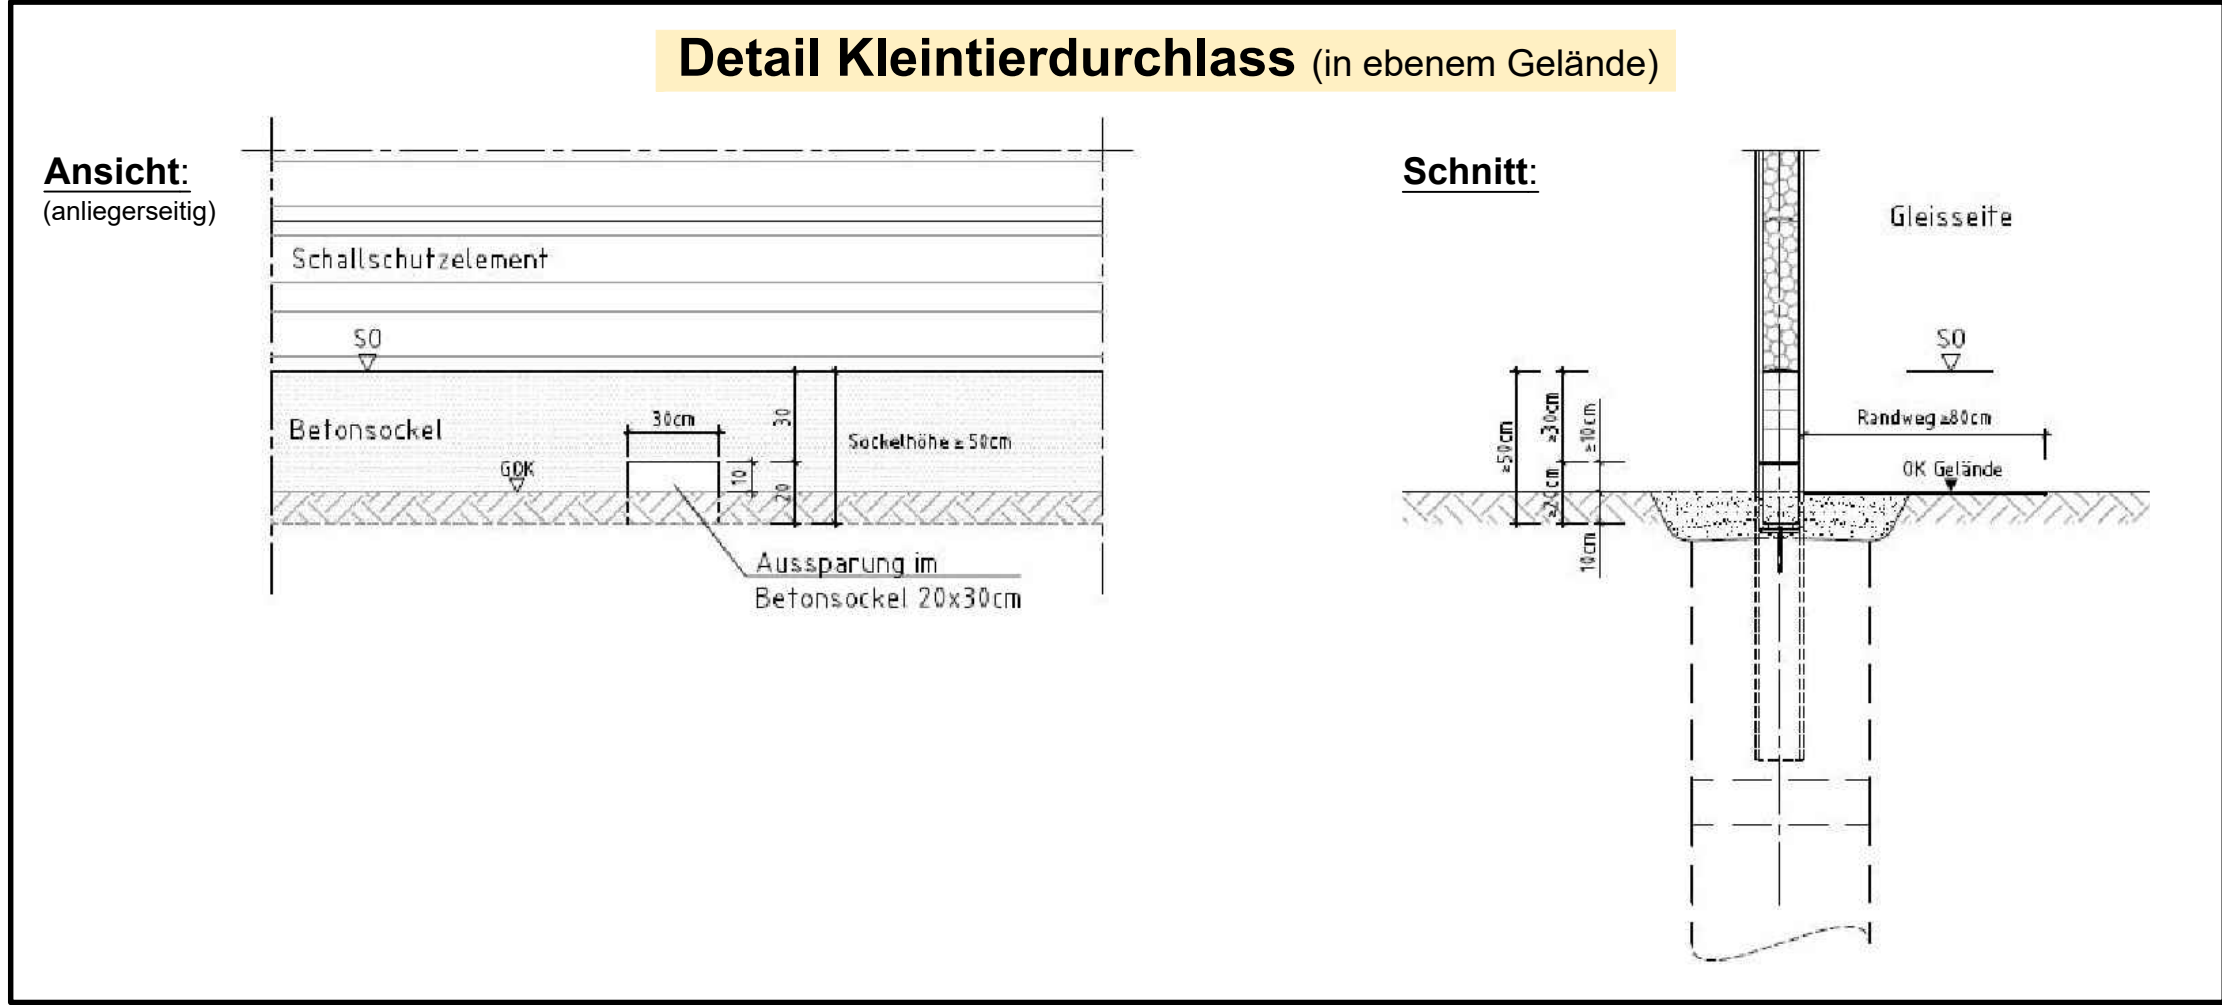


Maßnahmen:

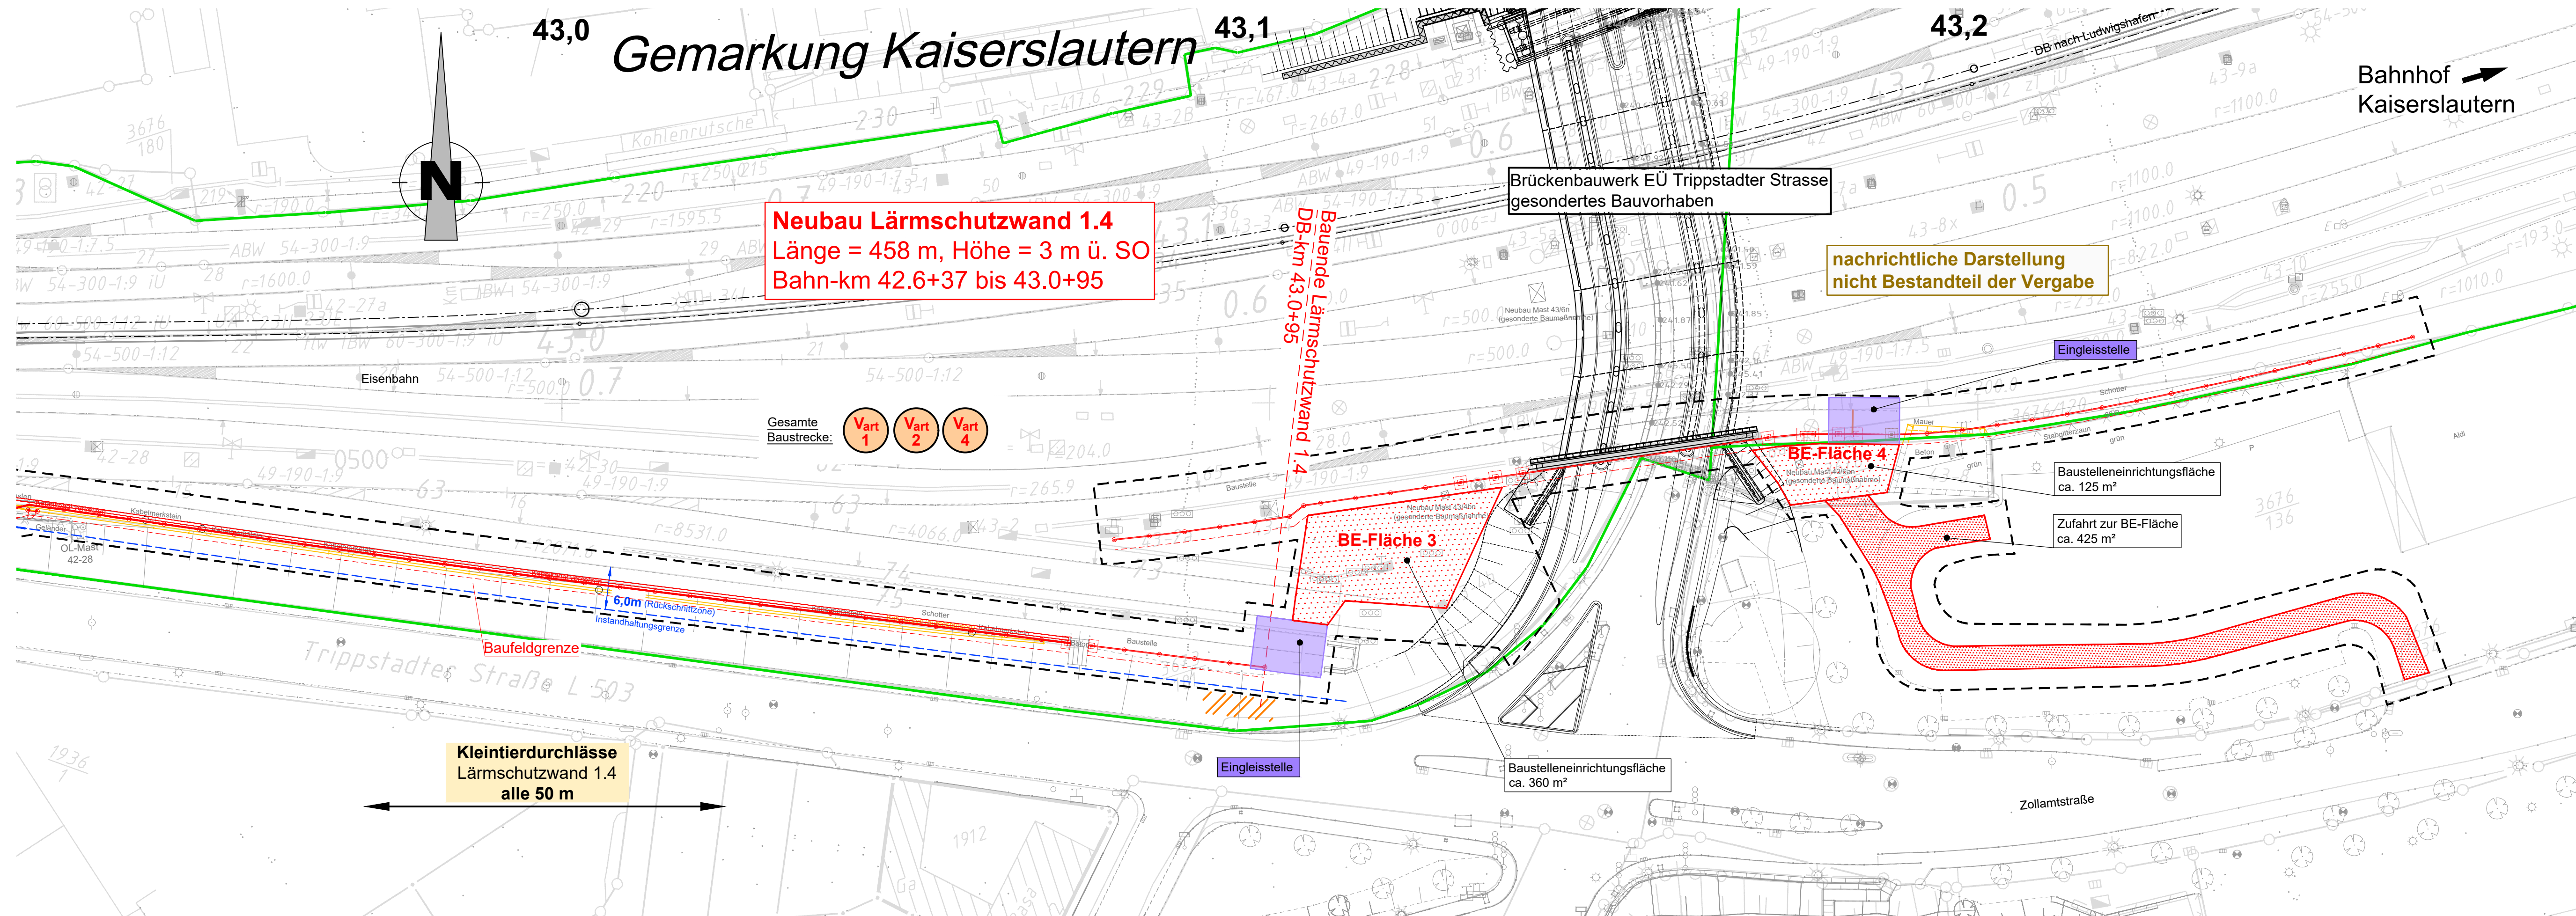

UMWELTFACHLICHE UNTERLAGE

Maßnahmen zum Artenschutz (Reptilien):

- Überwinterungsquartier für Reptilien
- Anlage von Sand-Stein-Linsen
- (Teil-) Entbuschung von Pioniergehölzen
- Vergrämung
- Entsiegelung
- Schutz von Gehölzen (bauzeitlich)
- Schutzzaun für Reptilien (bauzeitlich)
- Neupflanzung von Gehölzen
- Maßnahmen-Nummer

- Bestand (einschließlich DB-Kataster)
- Neubau / Änderung
- Rückbau
- nachrichtliche Darstellung - nicht Bestandteil der Vergabe
- äußere Grenze der vorhabenträgerigen Grundstück
- Planfeststellungsgrenze
- Flurstücksgrenze (amtliches Kataster)
- Baustelleneinrichtungsfläche
- Baustraße
- Anbindung des Baufeldes bzw. Baustraße an das öffentliche Straßenetz
- Lärmschutzwand
- Baufeldgrenze
- Instandhaltungsgrenze
- Böschung
- Stützwand
- Zaun
- Oberleitungsmast mit Mast-Nr.
- Kabelkanal
- Beleuchtungsmast
- Straßeneinlauf
- Entwässerungsschacht
- Überdachung
- Treppe
- Rampe

GÜLTIG NUR FÜR AUSSCHREIBUNG

Index:	Änderungen bzw. Ergänzungen	Name:	Datum:
Prüfvermerke			
die Übereinstimmung der Zeichnung mit der Ausführung bestätigt:		Freigabe zur bauaufsichtlichen Prüfung	
für den Auftragnehmer:		Ort, Datum, Unterschrift	
für die DB Netz AG		Ort, Datum, Unterschrift	
Interoperabilität geprüft (benannte Stelle), Name		Prüfungsinstitut	
Datum		geprüft / genehmigt	
Datum		geprüft / genehmigt	
Datum		geprüft / genehmigt	
Eisenbahn-Bundesamt		gleichgestellt mit Profexemplaren	
Datum		geprüft / genehmigt	
Datum		Freigabe der Ausführungsunterlagen	
Datum		Gehemigung zur Bauausführung	
Datum		Ort, Datum, Unterschrift	
Lageskizze			
Verlängerung LSW 1.1			
LSW 1.2 + 1.3			
LSW 1.4			
Kaiserslautern			
Auftragnehmer:			
Planverfasser:		Anlage:	
SCHÖNHOFEN Ingenieure PartGmbH		Plan-Nr.: LM 5	
Hendelsbrunnweg 5		Auftrag-Nr.: 2015.046	
67687 Kaiserslautern		Datum	
Tel: 06 31 13 41 24 - 0		Name	
Fax: 06 31 14 37 45		gez. Sept. 2025 Pi	
E-Mail: info@schonhofen-ing.de		bearb. Sept. 2025 Eb	
www.schonhofen-ing.de		gepr. Sept. 2025 Ha	
Kaiserslautern, Sept. 2025		Projektteilung:	
Ort, Datum, Unterschrift		DB InfraGO	
DB InfraGO AG		DB InfraGO AG	
Lärmanierung Südwest		Lärmanierung Südwest	
I.H.-W.-L-K		I.H.-W.-L-K	
Schwarzwalddstraße 82		Schwarzwalddstraße 82	
76137 Karlsruhe		76137 Karlsruhe	
Plan-Nr.: 5 von 6		Planart: 3.3.012	
Planzeichen:		Blattgröße: 1135x 420 mm	
Blattgröße: 1135x 420 mm		Einwirkungen (Lastmodelle):	
Einwirkungen (Lastmodelle):		gemäß RIL 804.5501	
Höhen- und Koordinatensystem		DHHN 12 / GK	
Projekt: Lärmanierung an bestehenden Schienenwegen des Bundes			
Strecke: 3280, Homburg (Saar) - Ludwigshafen (Rhein)			
Bauwerksnummer			
Brückennr.			
Barcode			
Strecke			
Kilometer			
Kennzahl			
3280			
42.6+37 - 43.2+48			