
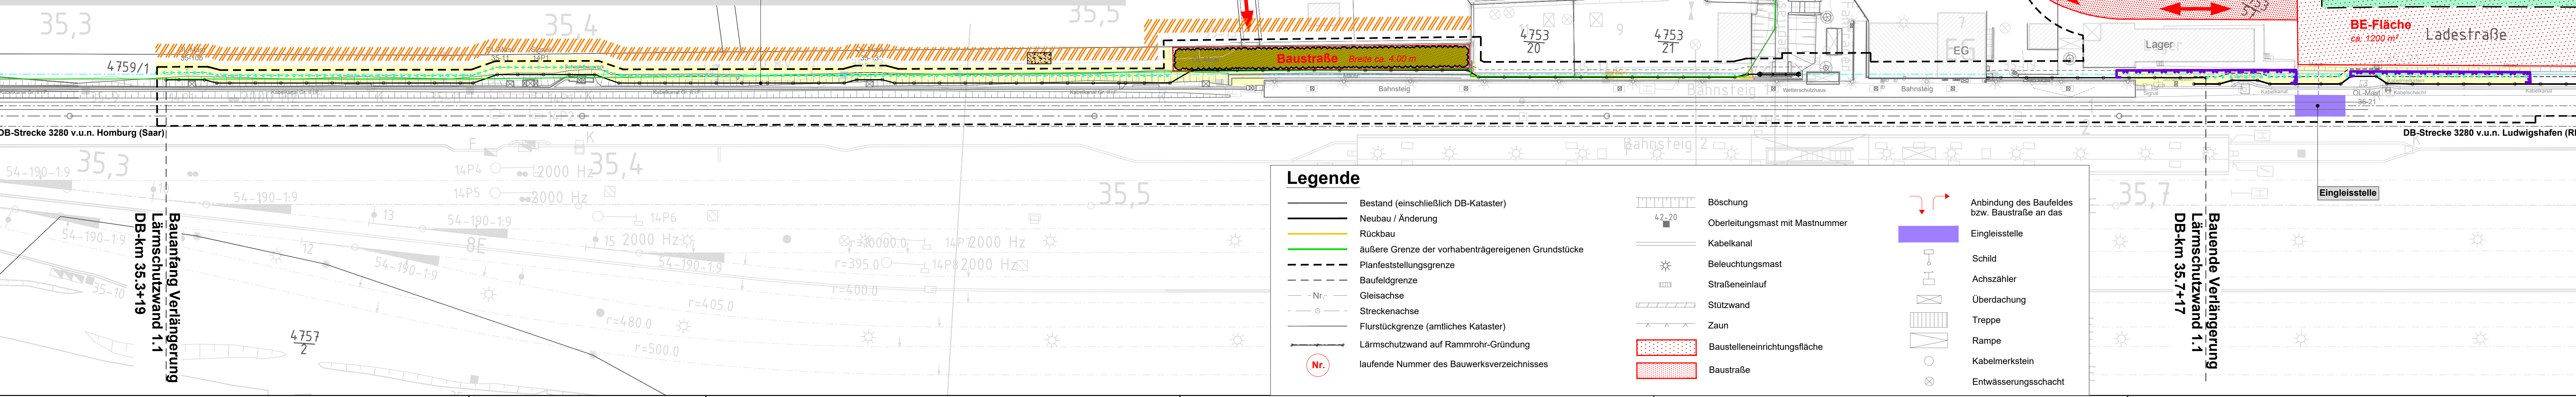


PL01 01.10.2023 11:57:50
H:\Vertrieb\seminar_LSG_LSW_Kaiserslautern\AutoCAD\Ökologische_Planung\5_Ausschreibung\LSW-1_Ausschreibung.dwg (3.12_LMPlan.dg)
SCHÖNHOFEN
INGENIEURE

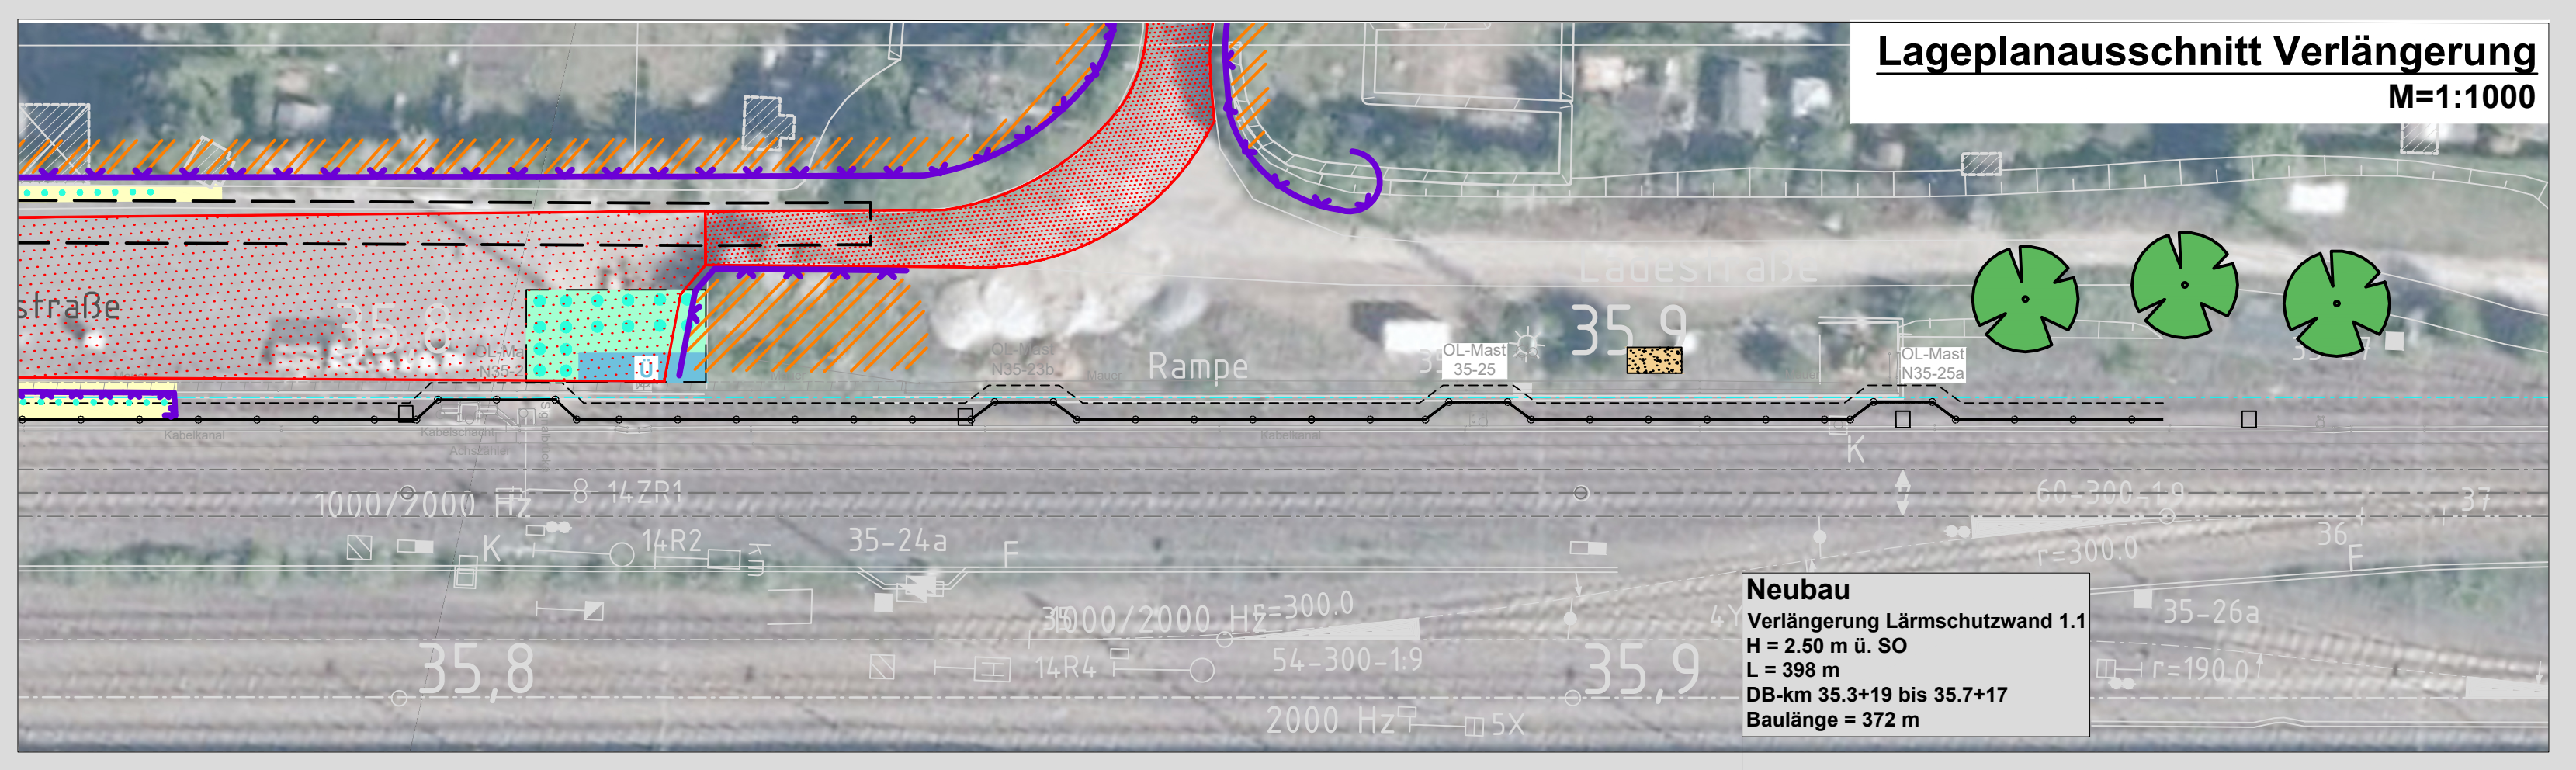

Legende

- | | | | |
|-----|---|---|---------------------------------|
| — | Bestand (einschließlich DB-Kataster) | — | Böschung |
| — | Neubau / Änderung | — | Oberleitungsmast mit Mastnummer |
| — | Rückbau | — | Kabelkanal |
| — | äußere Grenze der vorhabenträgereigenen Grundstücke | — | Beleuchtungsmast |
| --- | Planfeststellungsgrenze | — | Straßeneinlauf |
| --- | Baufeldgrenze | — | Stützwand |
| — | Gleisachse | — | Zaun |
| — | Streckenachse | — | Baustelleneinrichtungsfläche |
| — | Flurstücksgrenze (amtliches Kataster) | — | Baustraße |
| — | Lärmschutzwand auf Rammrohr-Gründung | — | |
| — | laufende Nummer des Bauwerksverzeichnisses | — | |
- | | |
|---|---|
| — | Anbindung des Baufeldes bzw. Baustraße an das |
| — | Eingleisstelle |
| — | Schild |
| — | Achszähler |
| — | Überdachung |
| — | Treppe |
| — | Rampe |
| — | Kabelmerkstein |
| — | Entwässerungsschacht |

UMWELTFACHLICHE UNTERLAGE

Maßnahmen zum Artenschutz (Reptilien):

- | | |
|--|---|
| | Überwinterungsquartier für Reptilien |
| | Anlage von Sand-Stein-Linsen |
| | Vergrämung |
| | Entsiegelung |
| | Schutz von Gehölzen (bauzeitlich) |
| | Schutzzaun für Reptilien (bauzeitlich) |
| | Ansaat Schmetterlings- / Wildbienenraum |
| | Baumpflanzung |
| | Strauchpflanzung |
| | Maßnahmen-Nummer |

Plangrundlage:

Barcode {2544014329}		DB NETZE		Ivl 3280 BF	
H	Signalanlage	10.03.2015	Inf	Str. 3280	Homburg - Ludwigshafen
H	PDS Nord	24.02.2014	pm	Str. 3301	km 35.0+ 88 ... km 35.9+ 85
L	VN Flächenänderung	06.07.2012	rr	Str. 3307	km 35.9+ 94 ... km 35.9+ 85
K	Gleis 12E	17.10.2011	Nu	Str. 3307	km 35.1+ 72 ... km 35.9+ 85
J	Trafo nach DB-REF	22.03.2011	Nu	Str. 0453	km 6504.0+ 0 ... km 6506.0+ 0
J	Kanten platziert	08.12.2009	Nu	Bf Einsiedlerhof	
H	UND aktualisieren	10.02.2009	Nu	2	
G	Bez. Betriebsstelle	06.02.2009	Sa	6 Bl.	
Zust.	Änderung	Datum	Name	Urspr.	01/19
				DHN 92	
				DB-REF	
				B	

GÜLTIG NUR FÜR AUSSCHREIBUNG

Index:	Änderungen bzw. Ergänzungen	Name:	Datum:
die Übereinstimmung der Zeichnung mit der Ausführung bestätigt:		Prüfvermerke	
für den Auftragnehmer:		Freigabe zur bauaufsichtlichen Prüfung	
Ort, Datum, Unterschrift		Ort, Datum, Unterschrift	
für die DB Netz AG		Prüfingenieur	
Ort, Datum, Unterschrift			
Interoperabilität geprüft (benannte Stelle), Name			
Datum		geprüft / genehmigt	
Datum		geprüft / genehmigt	
Datum		geprüft / genehmigt	
Datum		geprüft / genehmigt	
Eisenbahn-Bundesamt		gleichgestellt mit Prüfexemplaren	
Datum		geprüft / genehmigt	
Freigabe der Ausführungsunterlagen			
Genehmigung zur Bauausführung			
Ort, Datum, Unterschrift			
Lageskizze		Anlage: Plan-Nr.: LM 6	
Auftragnehmer:		Auftrag-Nr.: 2015.046	
SCHÖNHOFEN Ingenieure PartGmbH Herzelsbrunn 5 67687 Kaiserslautern Tel.: 06 31 / 3 41 24 - 0 Fax: 06 31 / 4 37 45 E-Mail: info@schonhofen.de www.schonhofen-ing.de		Datum Name	
Kaiserslautern, Sept. 2025		gez. Sept. 2025 Pi	
Ort, Datum, Unterschrift		bearb. Sept. 2025 Eb	
Projektleitung:		gepr. Sept. 2025 Ha	
DB InfraGO AG Lärmsanierung Südwest L11-W4-K Schwarzwaldstraße 82 76137 Karlsruhe		Plan-Nr.: 6 von 6	
DB InfraGO AG Lärmsanierung Südwest L11-W4-K Schwarzwaldstraße 82 76137 Karlsruhe		Planart: 3.3.012	
Blattgr.: 1412.5 x 297 mm		Planzeichen:	
Einwirkungen (Lastmodelle):		gemäß RIL 804.5501	
Höhen- und Koordinatensystem		DHN 12 / DB-Ref	
Projekt: Lärmsanierung an bestehenden Schienenwegen des Bundes		Strecke: 3280, Homburg (Saar) - Ludwigshafen (Rhein)	
Strecke:		Bauwerksnummer	
Strecke		Kilometer	
3280		Kennzahl	
3280		Brückennr.	
3280		Barcode	