



TEEKÜCHE 1.0G

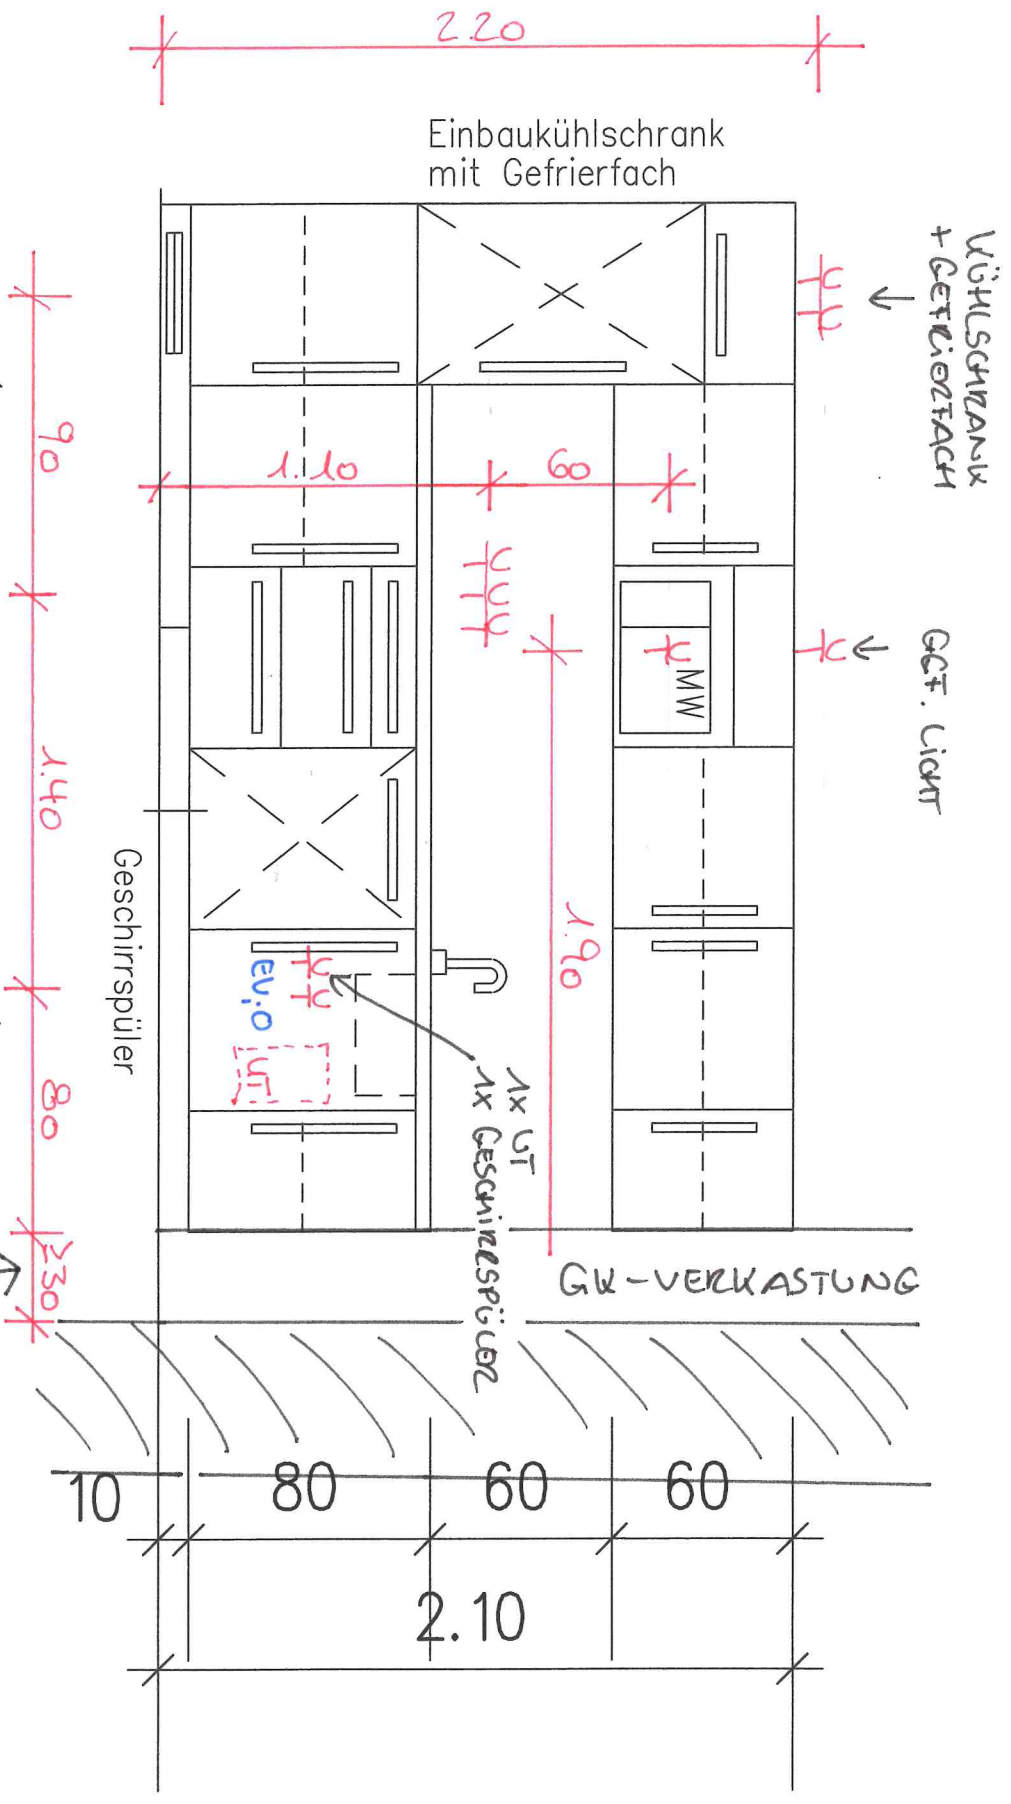

ANSICHT (PRINZIPSKIZZE)

O = ABFLUSS
EV = ECKVORRICHTUNG
UT = UNTERZUCKERUNG
ASTIMUNG WWS/13005.1

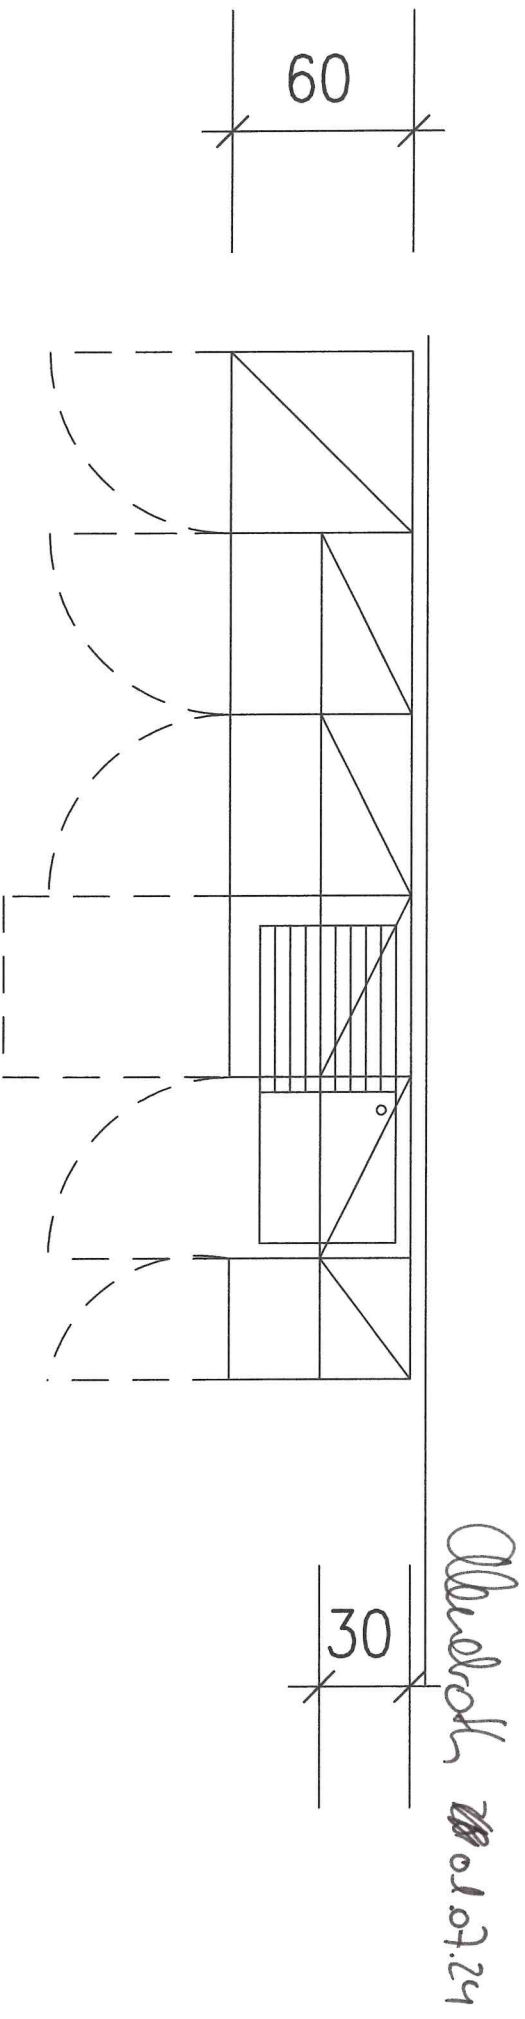

Überroll 01.07.24

GRUNDRISS (PRINZIPSKIZZE)