



Alle Maße sind am Bau zu prüfen

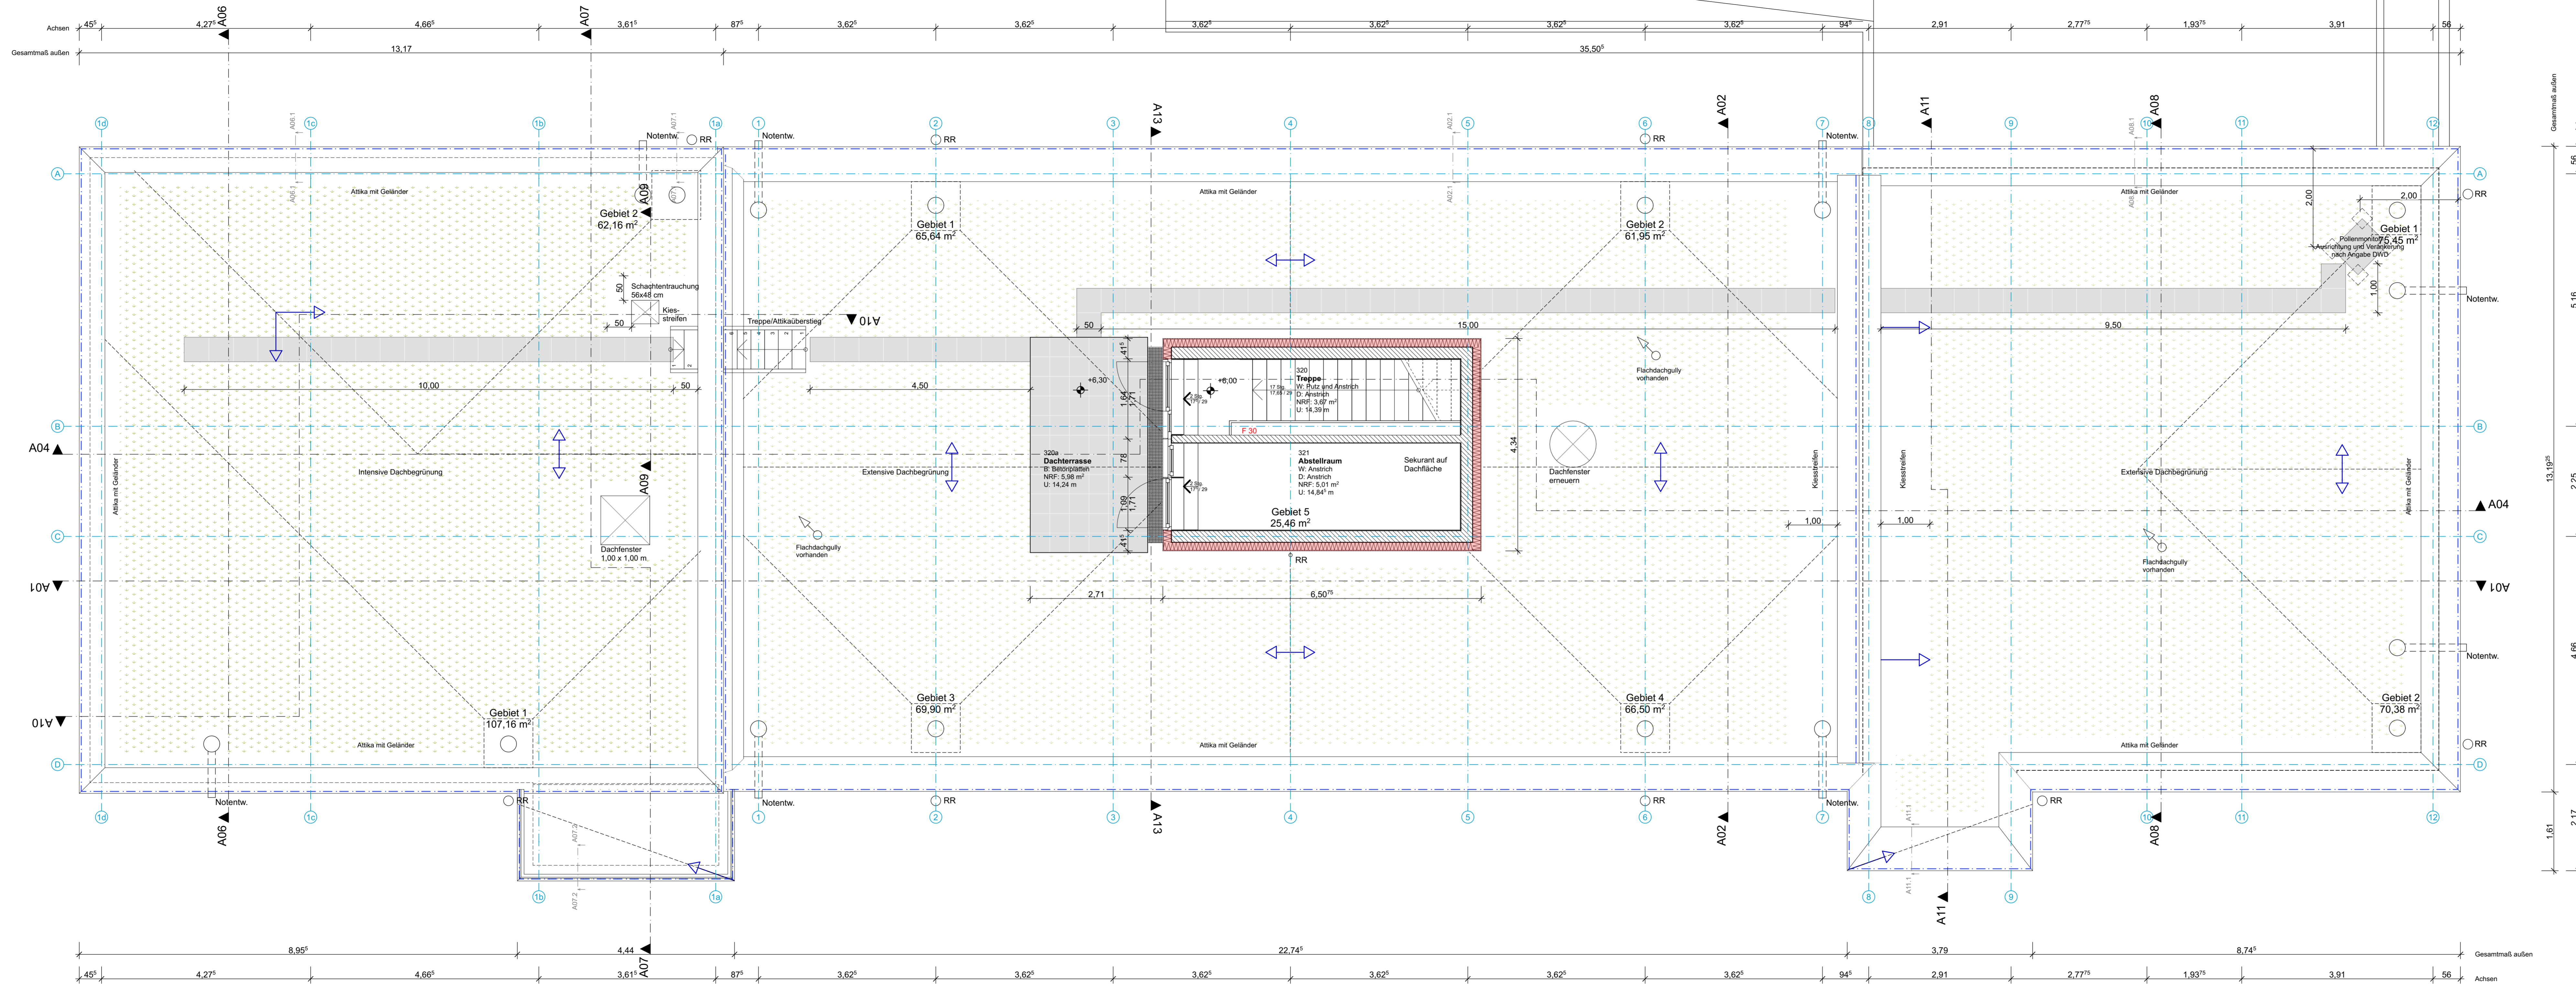

Index	Bemerkung / Änderung	Datum	gez.
05	Treppe geänd., Abstellraum erg.	17.07.25	
04	Treppenhaus BA2 geänd., Pollenfilter erg.	28.05.25	
03	Entwässerung, Vermaßung, Treppe erg.	27.03.25	
02	Oberlichter, Gründach	17.01.25	
01	Dämmstärken	13.12.24	

11751-D1-0005_0649_dwg | PK_A0_Ausführungsplanung | xxxxx

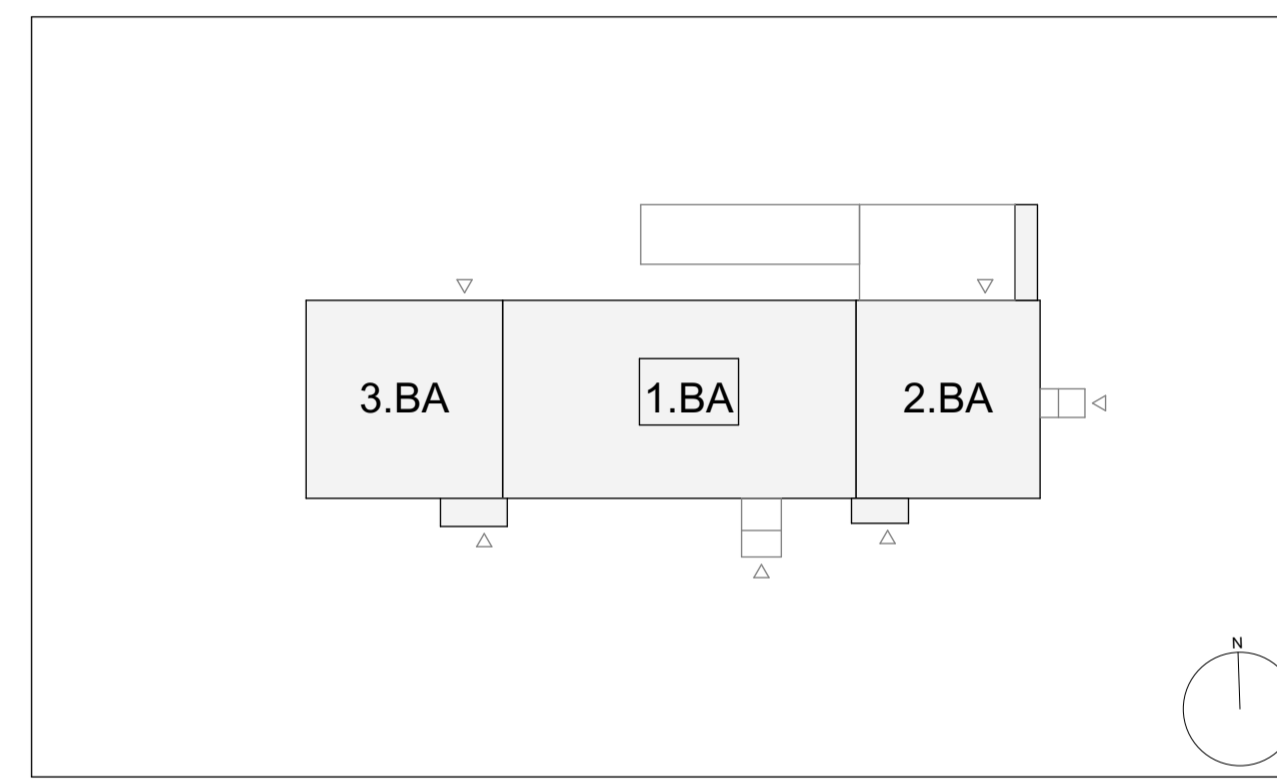

Staatliches Baumanagement Braunschweig
 An der Martinkirche 7
 38100 Braunschweig

Zentrum für Agrarmeteorologische Forschung (ZAMF)
 Bundesallee 33, 38116 Braunschweig
 HHV-Nr.: 11751-D1-0005
Dienstgebäude Deutscher Wetterdienst (Geb. 649)
 Erweiterungsbau, energetische Maßnahmen, Barrierefreiheit
 Hochbau
 Dachgeschoss Gesamtplan

Ausführungsplanung		-Vorabzug-	
Datum:	22.07.25	gez.:	Name
Plan-Nr.:	DG_SA-G-3	Maßstab:	1:50
Plan-Index:	05	Blattgröße:	1350 x 430
Datei-Code:	11751-D1-0005_0649_	Layout:	PK_A0_Ausführungsplanung