


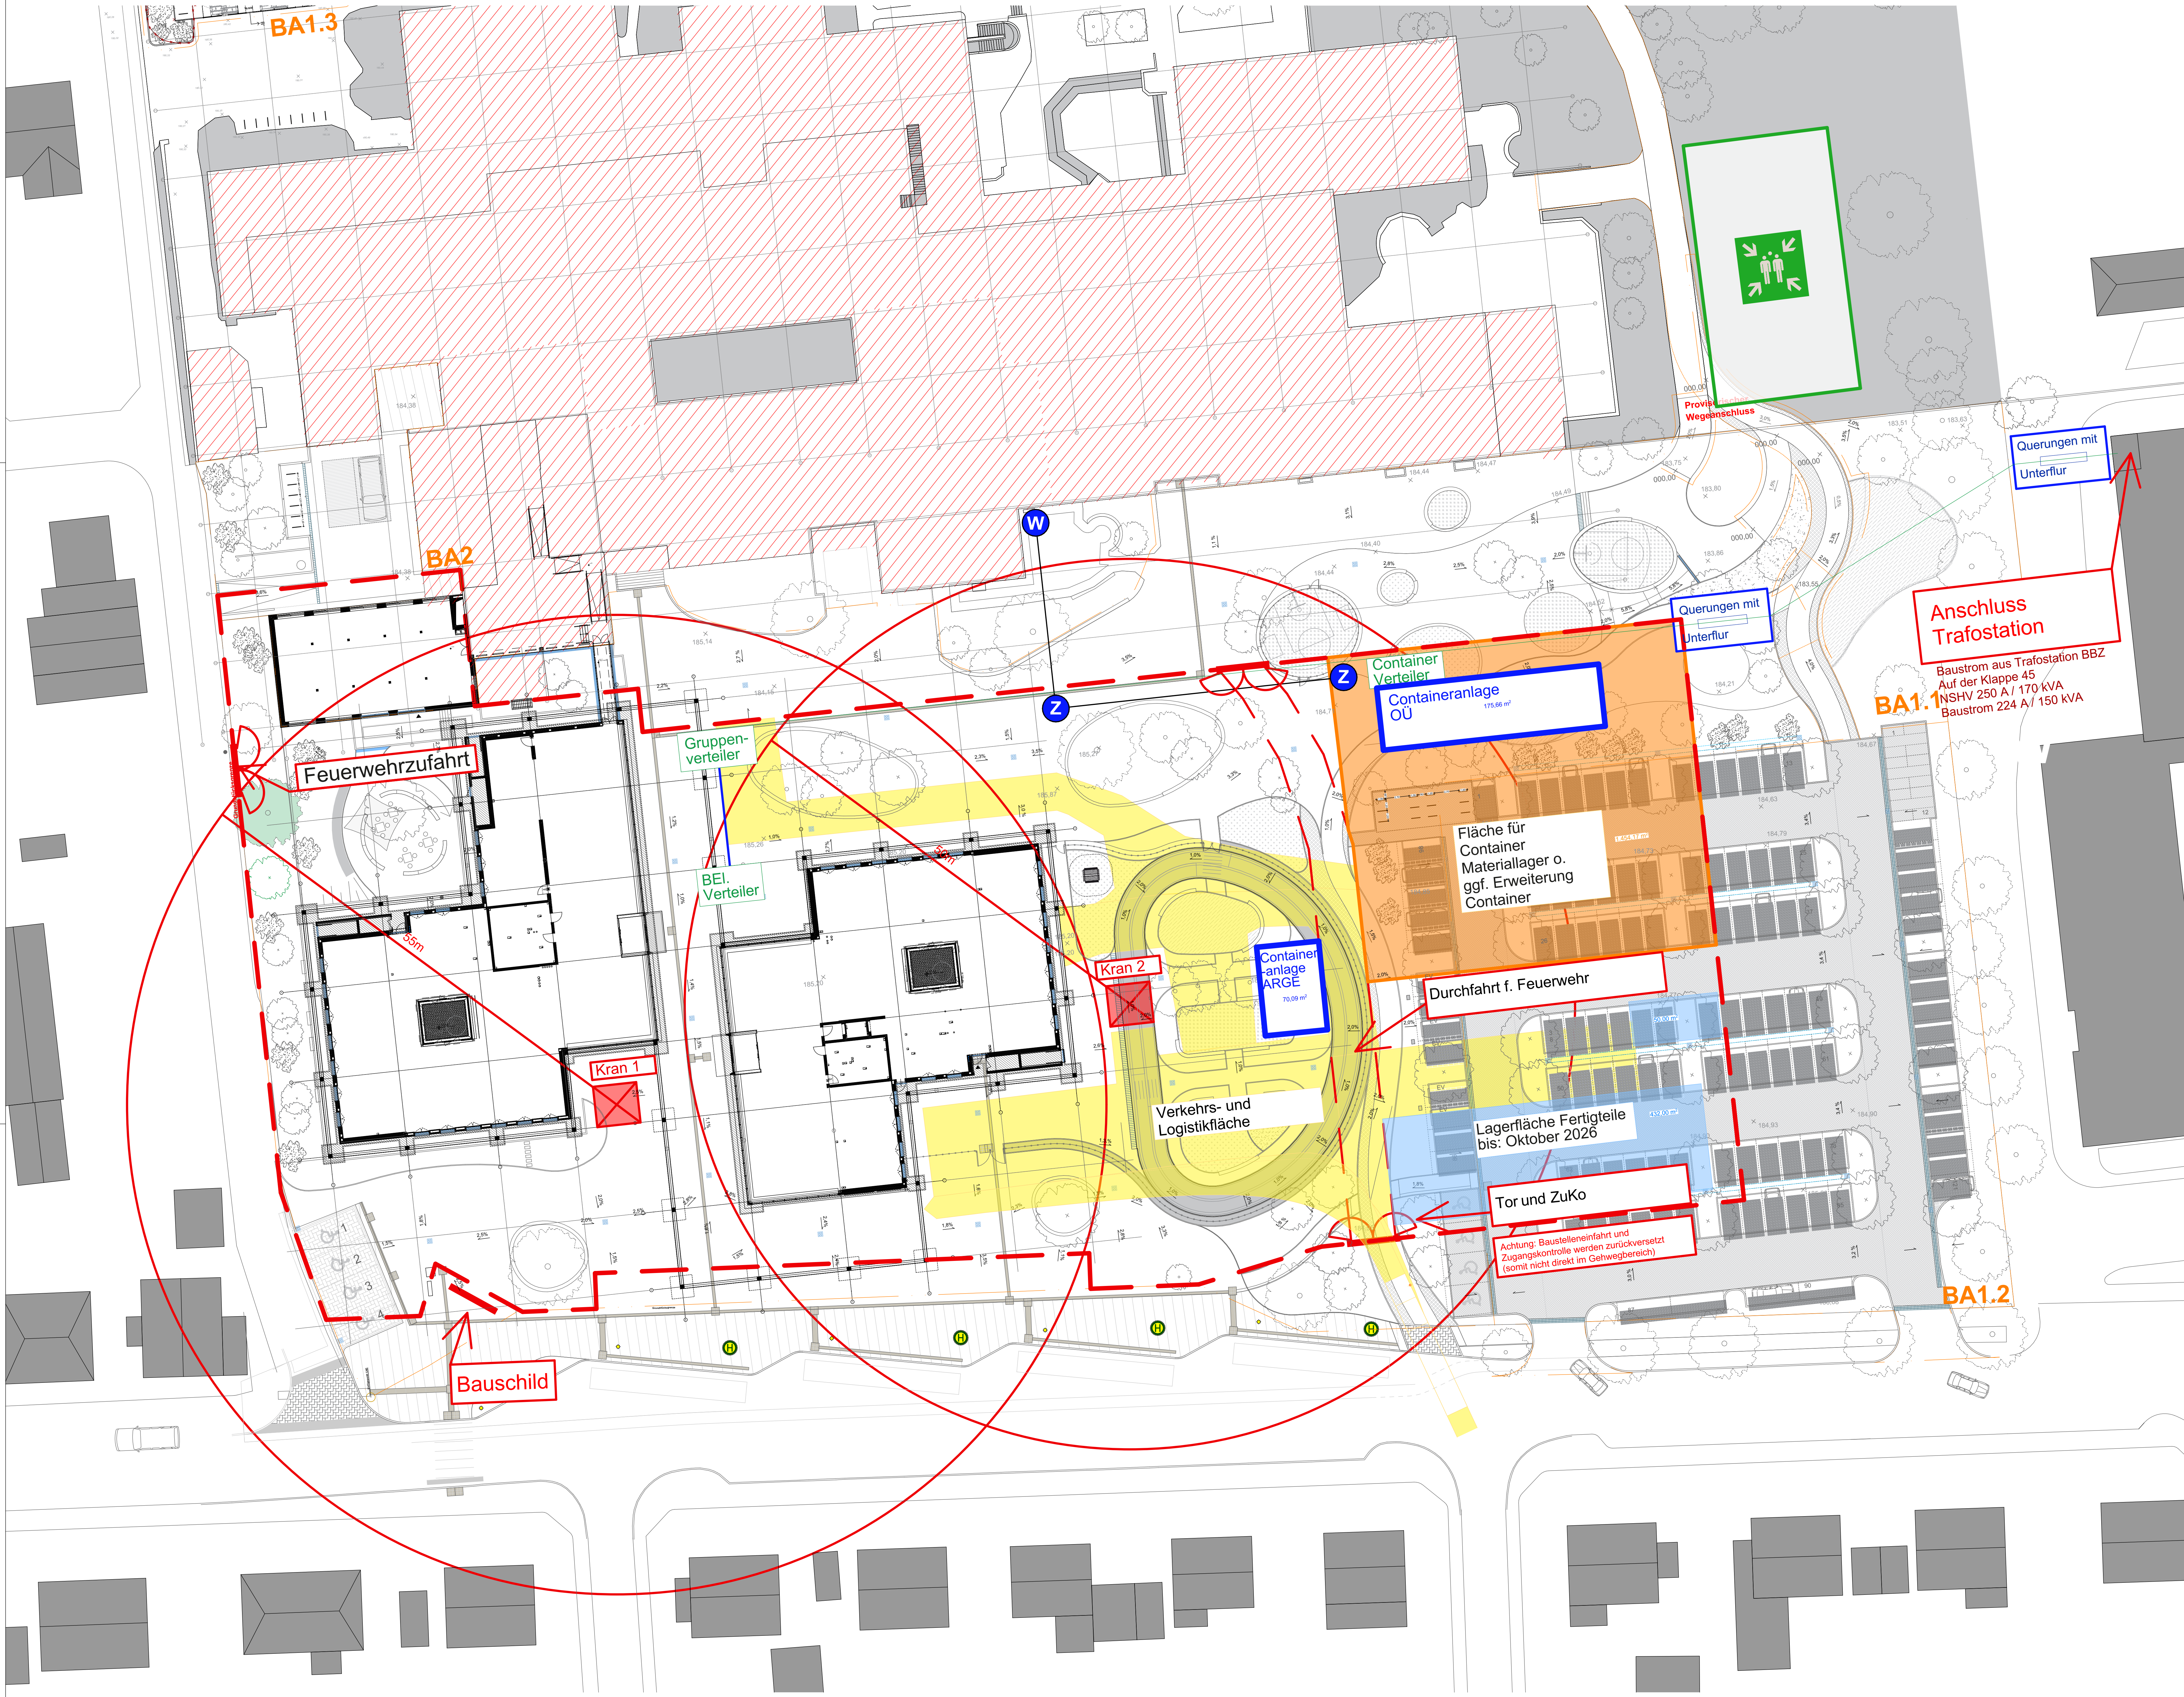



Index	Datum	Änderung	gezeichnet	geprüft

Projekt	Phase	Ersteller / Fachplaner	Bauart	Planart	Planart / Ebene	Bl. Nr.	Status
Projekt	Phase	Ersteller / Fachplaner	Bauart	Planart	Planart / Ebene	Bl. Nr.	Status

Planung Baustelleneinrichtung			
Leistungsbereich	gezeichnet	geprüft	
	Format	1189 x 841 mm	Maßstab
	Erstellungsdatum	20.09.2024	Indextext

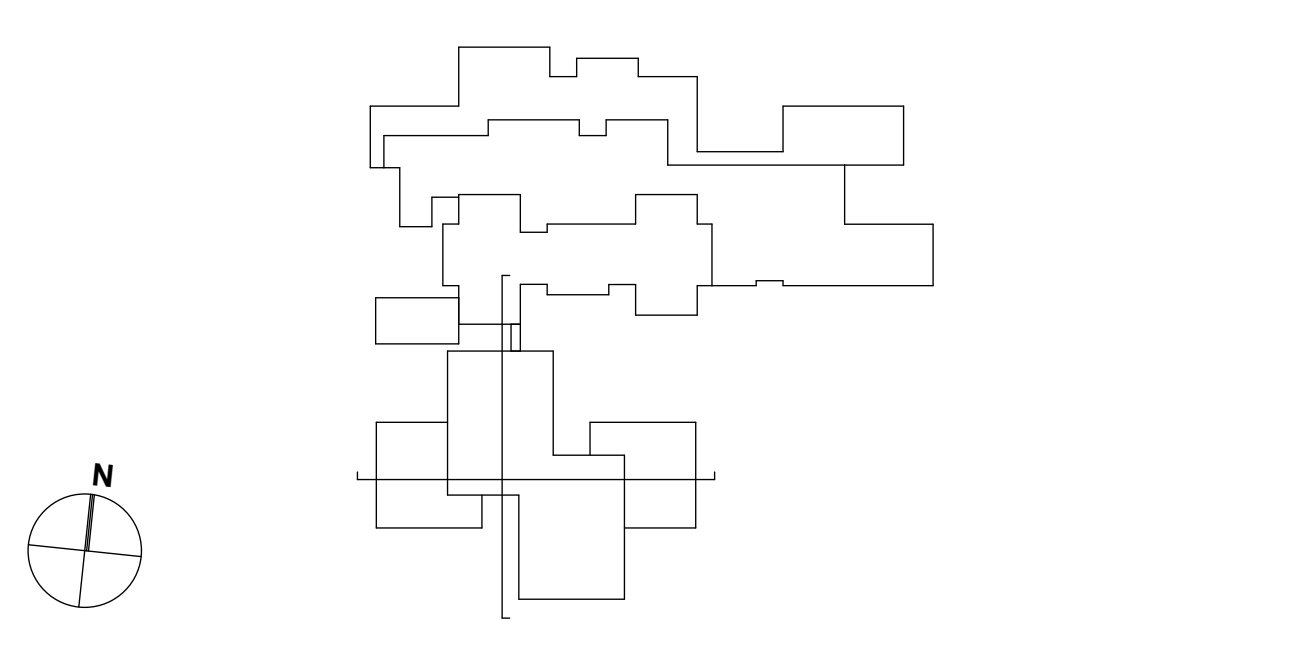

Projekt
ESD Erweiterung Schulzentrum Duderstadt

Auf der Klappe 41
31115 Duderstadt

Bauherr
Landkreis Göttingen

Reinhäuser Landstraße 4, 37083 Göttingen
www.landkreisgoettingen.de

Bearbeitungsdatum