


BÜ Keensweg km 74,403

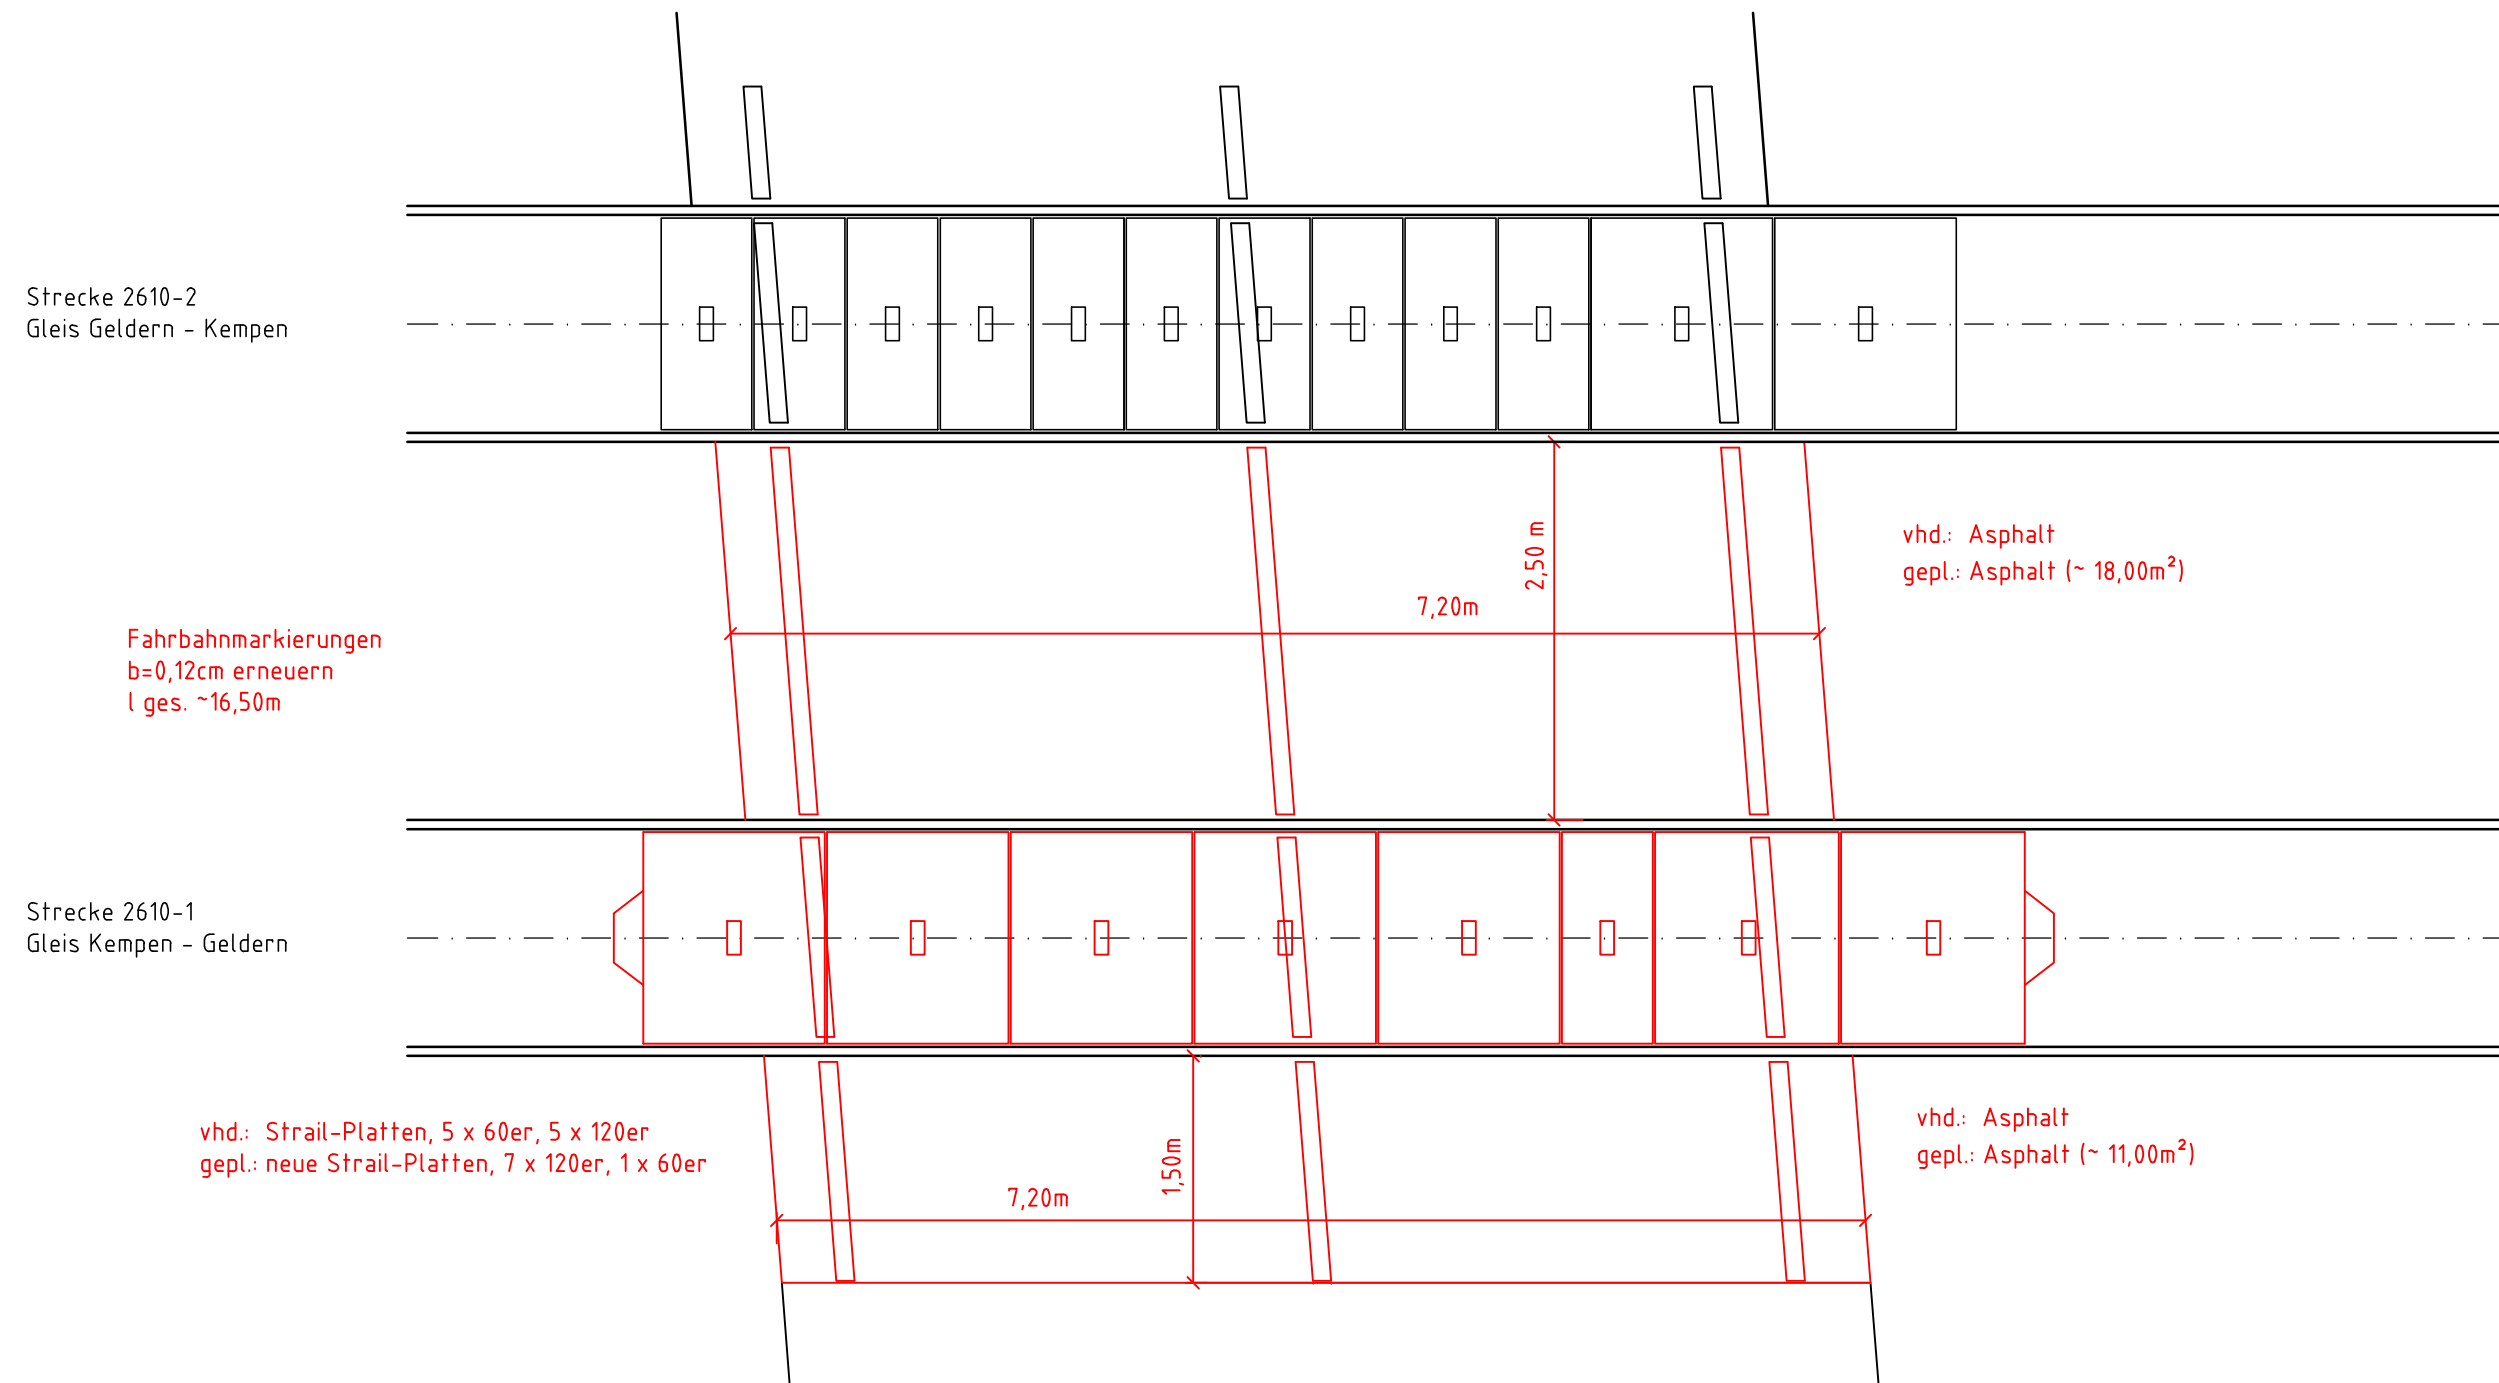

|   |  |  |  |                                                            |  |                 |  |                                                                                    |  |  |  |
|---|--|--|--|------------------------------------------------------------|--|-----------------|--|------------------------------------------------------------------------------------|--|--|--|
| <div>WIPLA</div> <div>Planung von Verkehrsanlagen</div> <div><div></div><div></div><div></div><div></div><div></div><div></div><div></div><div></div><div></div><div></div></div> |  |  |  |                                                            |  |                 |  | Maßstab 1:50                                                                       |  |  |  |
|   |  |  |  |                                                            |  |                 |  |                                                                                    |  |  |  |
|   |  |  |  | <div>Bearb.</div> <div>28.10.25</div> <div>Abaz/Smi.</div> |  | <div>Name</div> |  | <div>Skizze BÜ</div> <div>Strecke 2610-1,</div> <div>BÜ "Keensweg" km 74,403</div> |  |  |  |
|   |  |  |  |                                                            |  |                 |  |                                                                                    |  |  |  |
