


BÜ Kölner Straße km 75,620

Strecke 2610-2
Gleis Geldern - Kempen

Strecke 2610-1
Gleis Kempen - Geldern

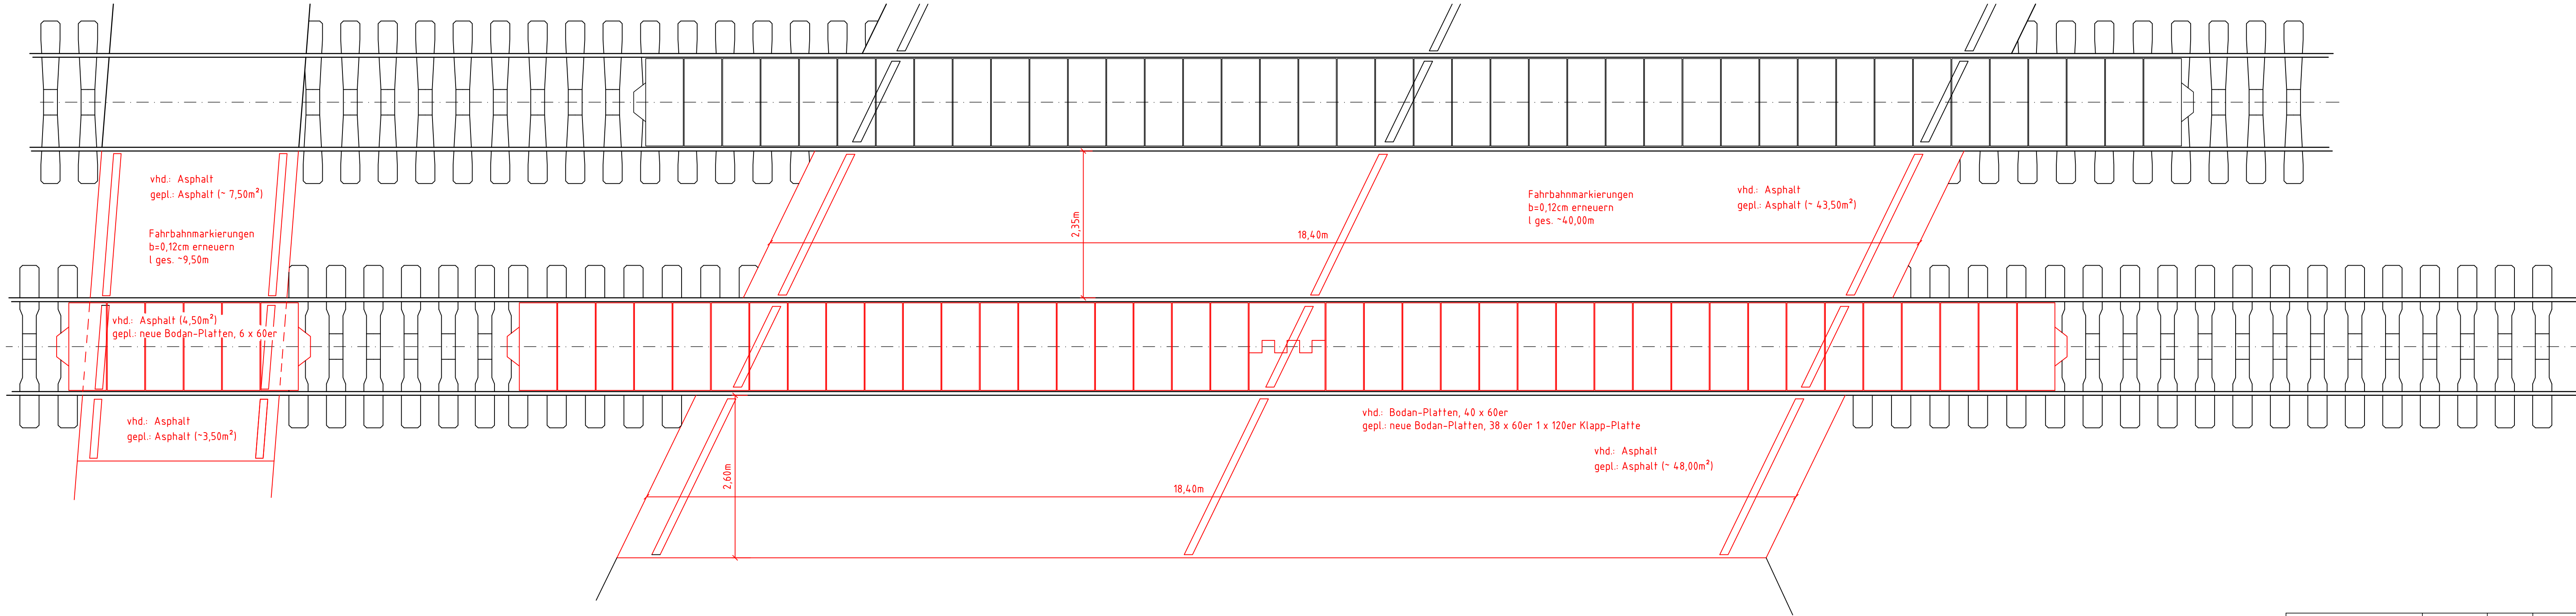

WIPLA Planung von Verkehrsanlagen				Maßstab 1:50	
				Skizze BÜ	
				Strecke 2610-1, BÜ "Kölner Straße" km 75,620	
				Blätter	
Zust.	Anderung	Datum	Name	Ursprung	Ersatz für:
					Ersatz durch: