


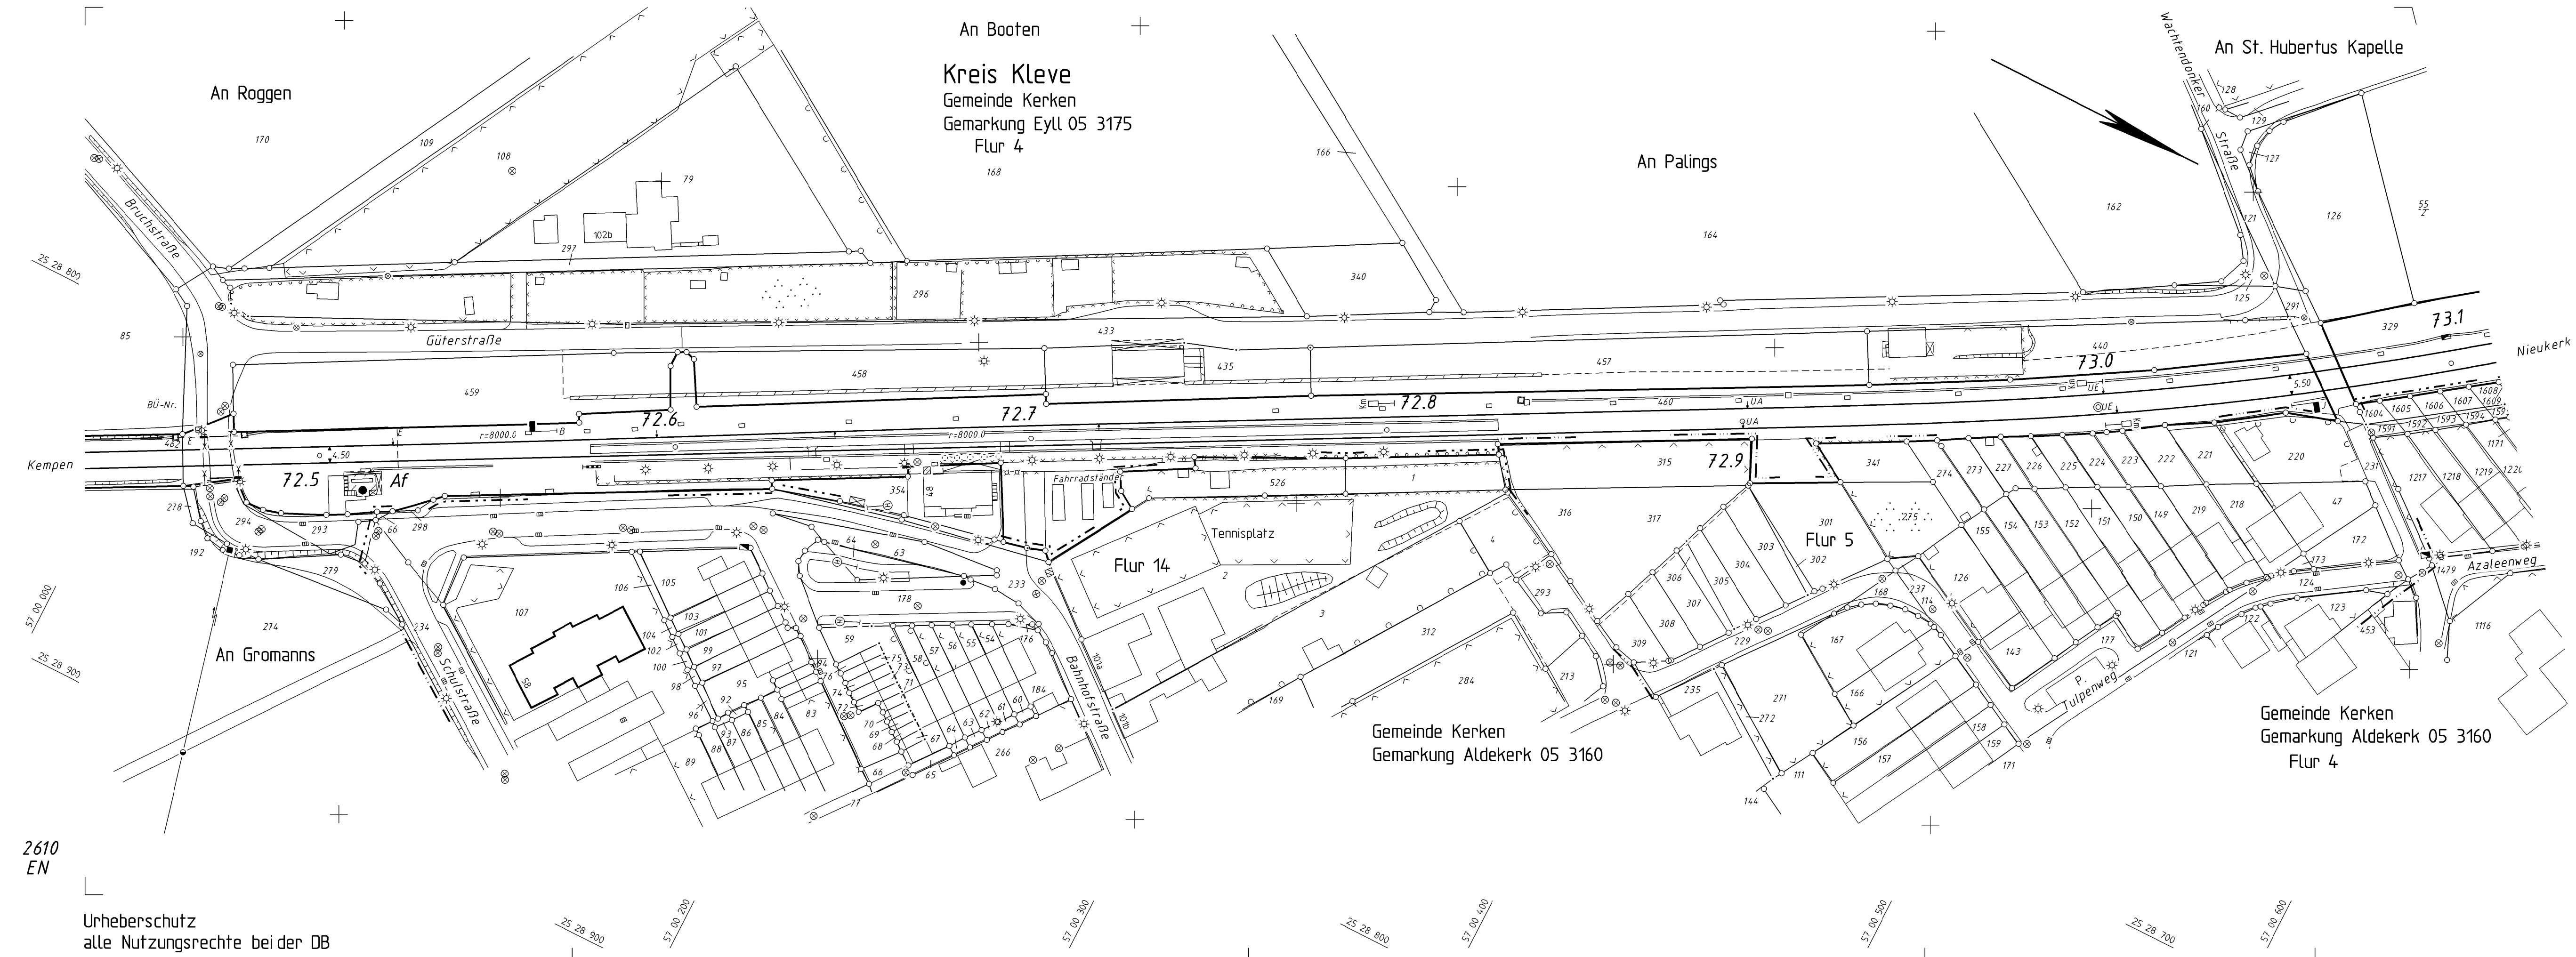

2610
EN

Urheberschutz
alle Nutzungsrechte bei der DB

2610
EP

				DB NETZE		<i>Ivl 2610 EO</i>			
1 5 4 1 4 8 0 2 2 8 8				INP-W-ID1 in Gollaspark 23 69326 Frankfurt/Main		Str 2610 Köln - Kranenburg (DB-Grenze) km 72,4 + 3,5 ... km 73,1 + 1,3			
J	Kataster geändert	19.01.2001	Bir		Datum	Name	Blatt: 0 0 Bl.		
I	DB-REF Umstellung	29.07.2000	Ge	Searb.	10.89	Aerowest			
H	Kataster geändert	26.11.2009	Bir	Gepr.	10.91	Paulsen			
G	Kataster geändert	10.06.2009	Bir	Norm	07.2015	5.0,1,2			
F	Fl 14,354 verk	01.01.1997	Ack	Maßstab 1: 1000					
E	VN 51028/96	01.06.1996	Sr	Zust. Änderung Datum Name Urspr.			Bf Aldekerk		
D	Gebnr km 72,5-73,5	01.03.1996	II						
C	VN 51055/95	01.01.1996	Sr						
							DB-REF		