


Kreis Kleve
Gemeinde Kerken
Gemarkung Nieukerk 05 3174
Flur 41

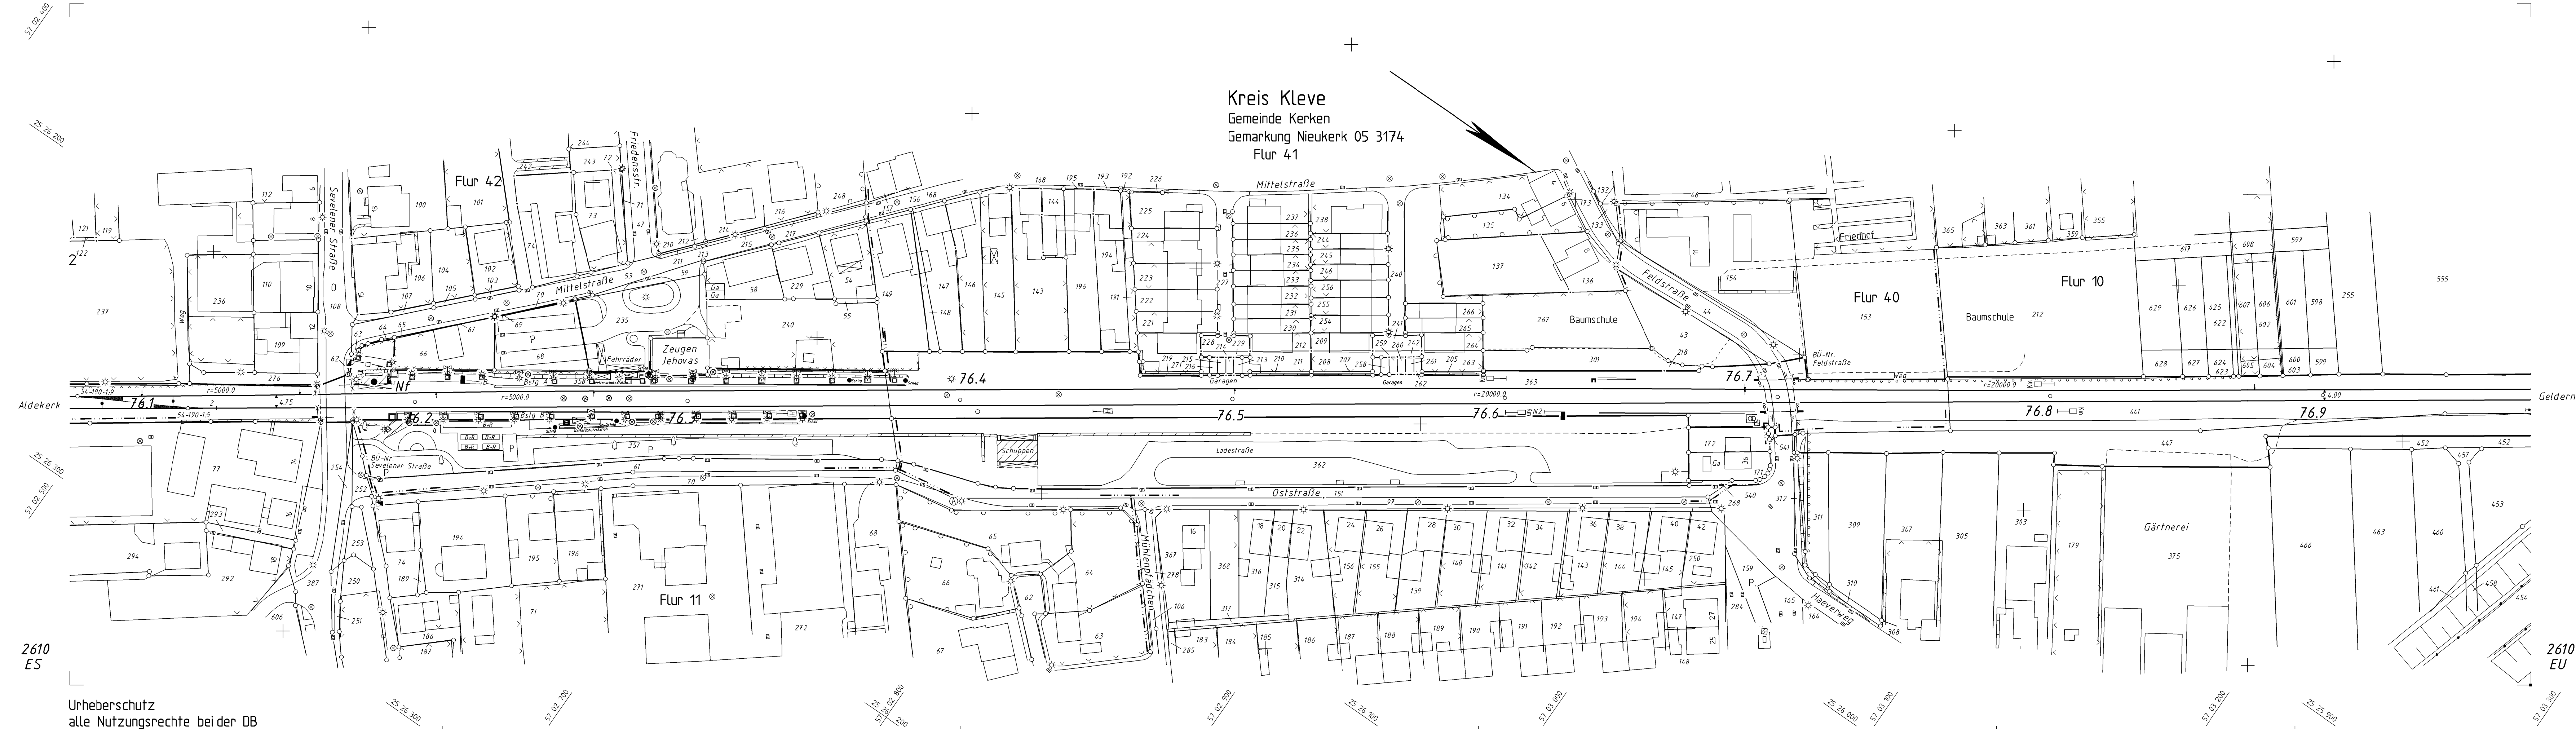

DB NETZE				Ivl 2610 ET	
1 5 4 4 8 2 2 9 8				Str 2610 Köln - Kranenburg (DB-Grenze) km 76,0 + 74 ... km 76,9 + 76	
1.NP-W-ID1 im Gellenspark 33 48326 Frankfurt/Main				Bf Nieukerk	
Datum Name				Blatt	
Bearb. 06.91 Aerowest				0	
Gepr. 10.91 Paulsen				0 Bl.	
Norm 07.2015 S.0.1.2				DB-REF	
Maßstab 1: 1000				B	
Zust. Änderung Datum Name Urspr.					