


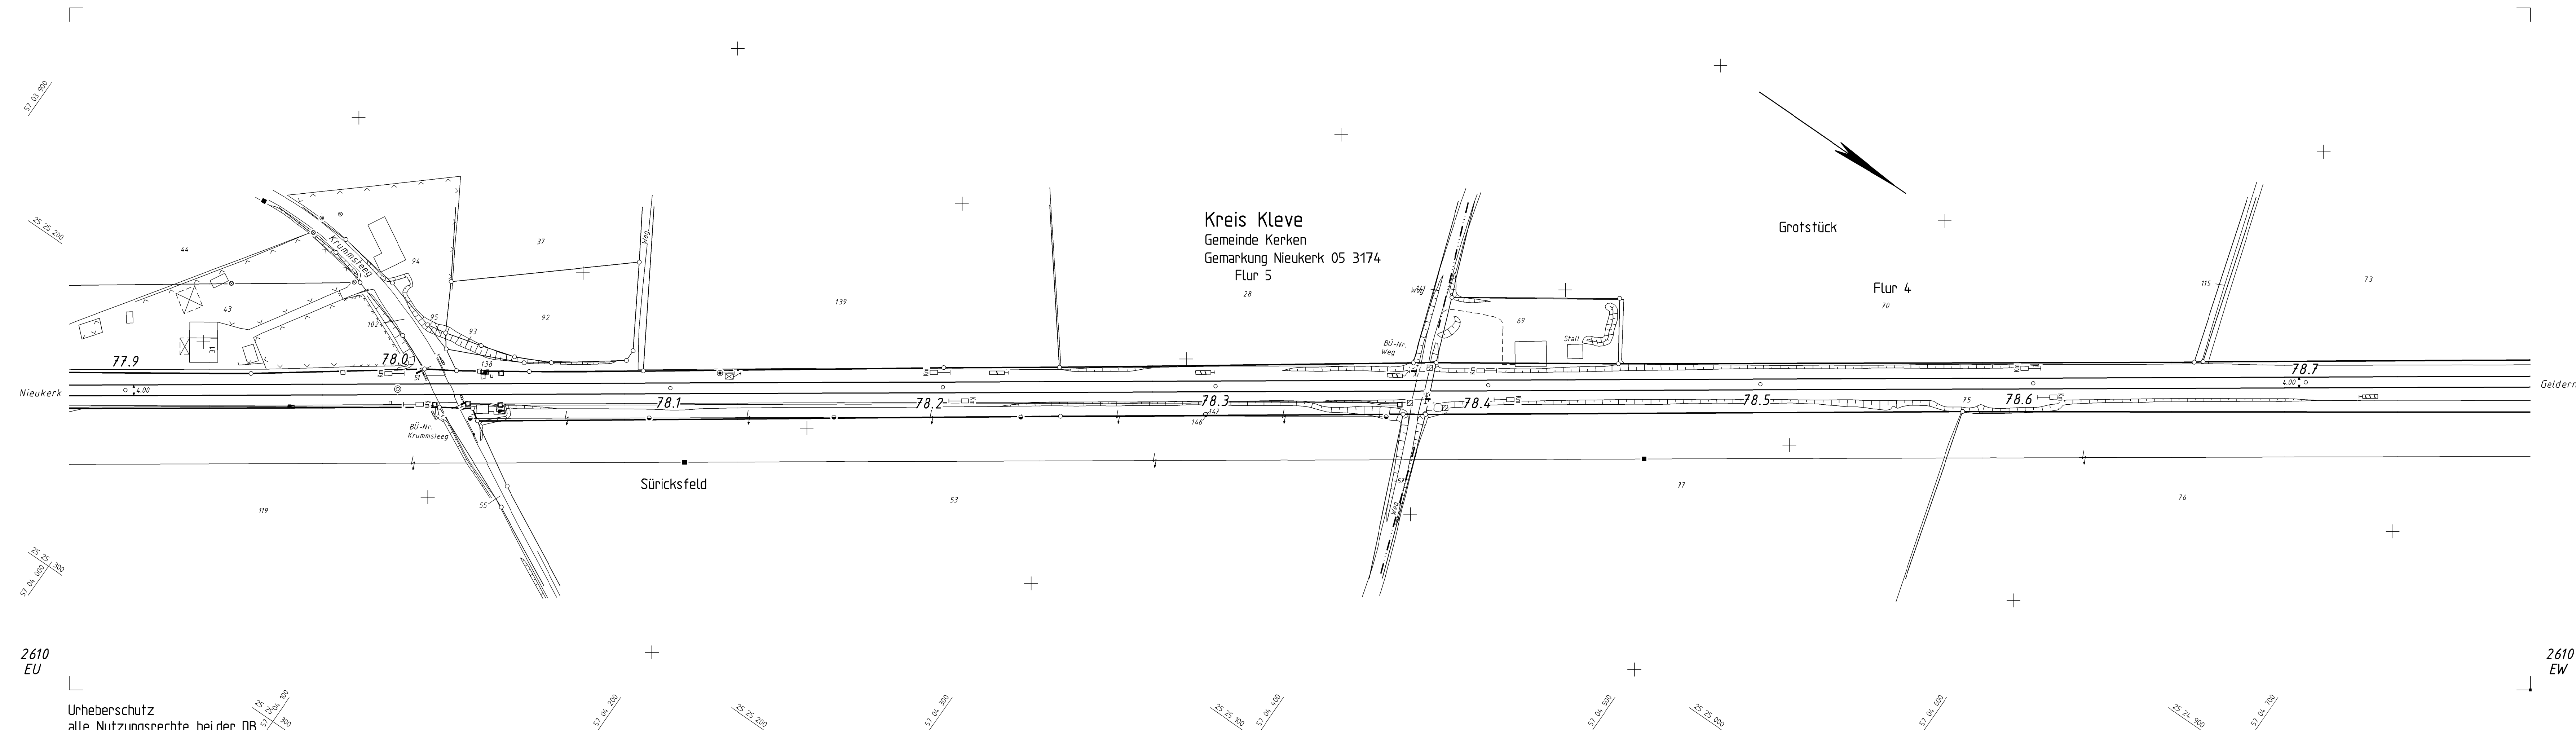

2610
EU

Urheberschutz
alle Nutzungsrechte bei der DB

2610
EW


1 5 4 4 0 8 2 3 0 2


1 5 4 4 0 8 2 3 0 2

DB NETZE
INP-Nr. 1101
Im Gellenspark 23
69352, Frankfurt/Main

	Datum	Name
Bearb.	04.91	Aerowest
Gepr.	10.91	Paulsen
Norm	07.2015	5.0.1.2
Maßstab 1: 1000		

B	Kataster geändert	25.01.2011	Bir
A	DB-REF Umstellung	29.01.2010	Gee
Zust.	Anderung	Datum	Name Urspr.

lvi 2610 EV
Str. 2610 Köln - Kranenburg (DB-Grenze)
Km 77.8 + 79 ... Km 78.7 + 82

		Blatt
		0
		0 Bl.
DB-REF		B