


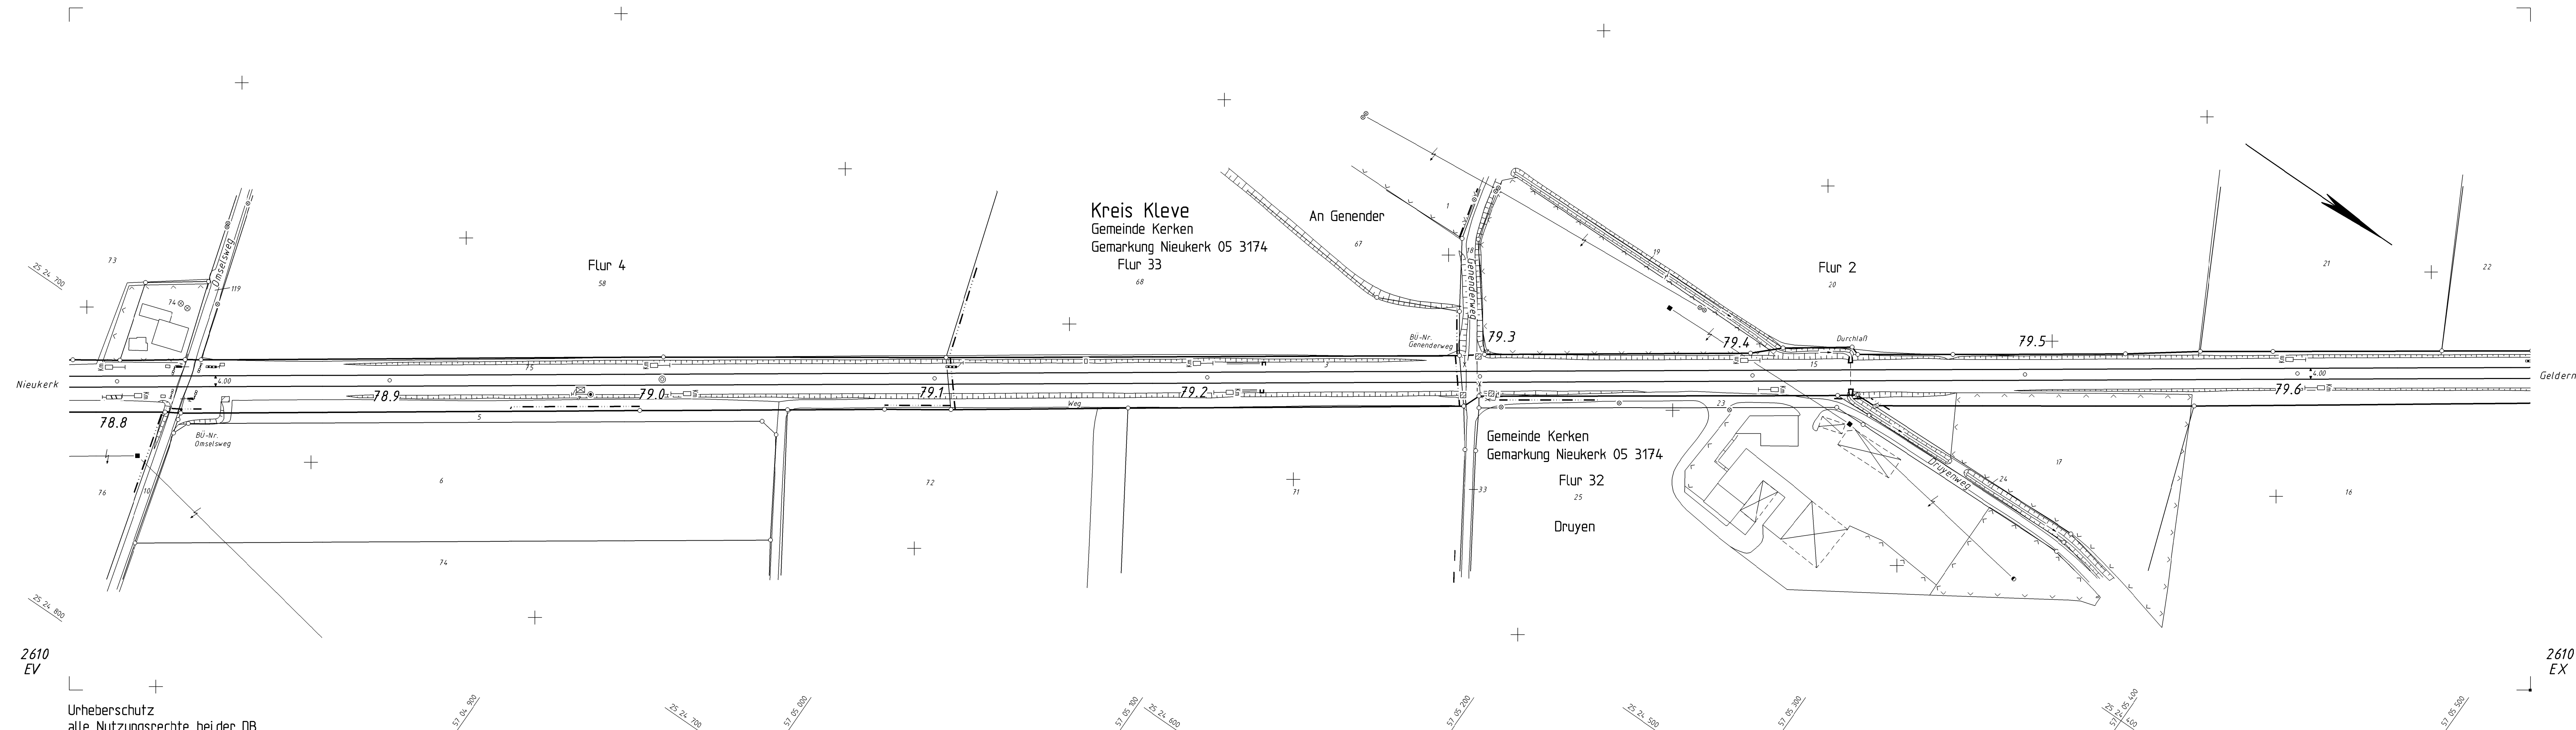

2610
EV
Urheberschutz
alle Nutzungsrechte bei der DB

2610
EX


1 5 4 4 0 8 2 3 0 4


1 5 4 4 0 8 2 3 0 4

DB NETZE
INP-M-HID
Im Gellenspark 23
68326 Frankfurt/Main

	Datum	Name
Bearb.	06.91	Aerowest
Gepr.	10.91	Paulsen
Norm	07.2015	5.0.1.2
Maßstab 1: 1000		

L	DB-REF Umstellung	29.07.2010	Gee
B	Bü km 78.8	01.09.1993	Sch
A	Sig km 78.866 neu	01.03.1992	Br
Zust.	Aenderung	Datum	Name Urspr.

lvi 2610 EW
Str 2610 Köln - Kranenburg (DB-Grenze)
km 78.7 + 82 ... km 79.4 + 85

Blatt	
0	
0 Bl.	
DB-REF	
B	

lvi 2610 EW