


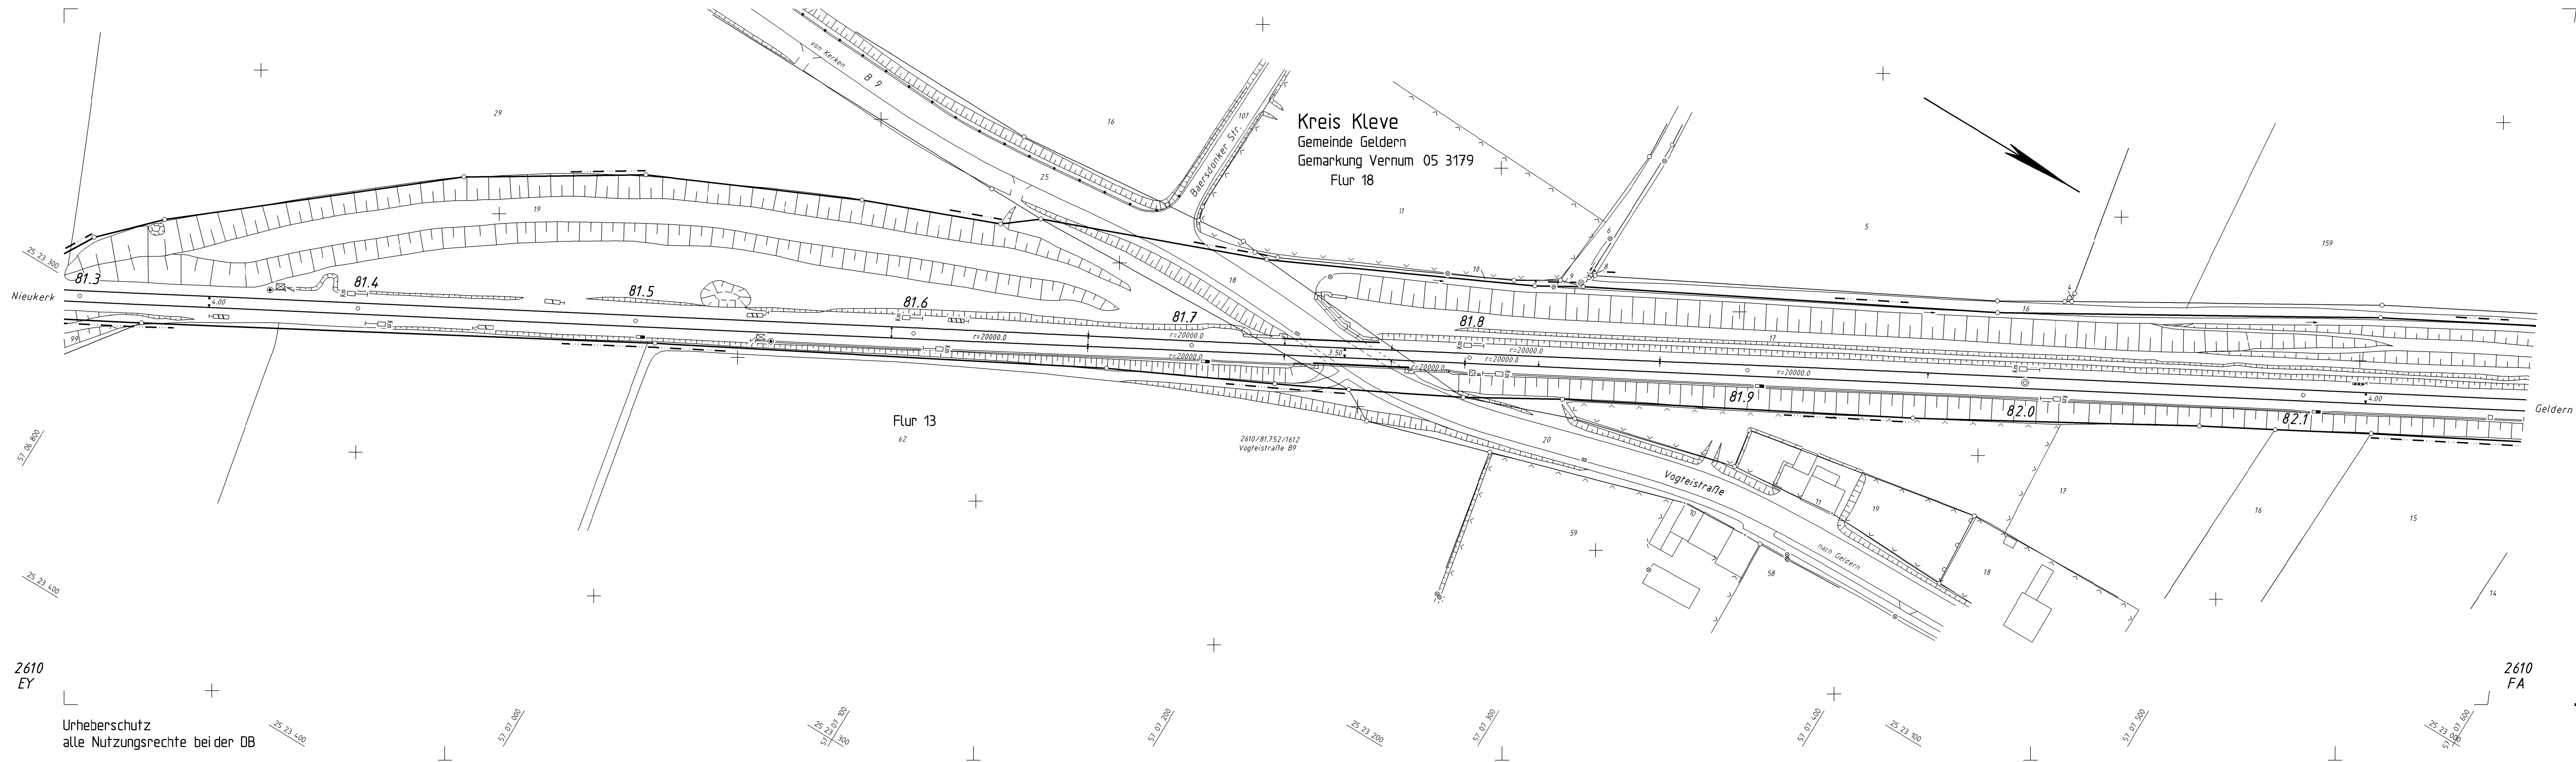

2610  
EY

Urheberschutz  
alle Nutzungsrechte bei der DB

2610  
FA

|                                                                                      |  |  |  |                                                          |  |            |  |                                                                          |  |        |  |
|--------------------------------------------------------------------------------------|--|--|--|----------------------------------------------------------|--|------------|--|--------------------------------------------------------------------------|--|--------|--|
|  |  |  |  | <b>DB NETZE</b>                                          |  |            |  | Ivl 2610 EZ                                                              |  |        |  |
| 1 5 4 4 0 8 2 3 1 0                                                                  |  |  |  | I.NP-W-1101<br>Im Gelbespark 23<br>06356, Frankfurt/Main |  |            |  | Str. 2610 Köln - Kranenburg (DB-Grenze)<br>km 81.2 + 93 ... km 82.1 + 78 |  |        |  |
|                                                                                      |  |  |  | Datum                                                    |  | Name       |  |                                                                          |  |        |  |
|                                                                                      |  |  |  | Bearb.                                                   |  | Aerowest   |  |                                                                          |  |        |  |
|                                                                                      |  |  |  | Gepr.                                                    |  | Paulsen    |  |                                                                          |  |        |  |
|                                                                                      |  |  |  | Norm                                                     |  | 5.0.1.2    |  |                                                                          |  |        |  |
|                                                                                      |  |  |  | Maßstab                                                  |  | 1: 1000    |  |                                                                          |  |        |  |
| B                                                                                    |  |  |  | Bf Geldern                                               |  | 13.08.2013 |  | GIC                                                                      |  |        |  |
| A                                                                                    |  |  |  | DB-REF Umstellung                                        |  | 29.07.2010 |  | Gae                                                                      |  |        |  |
| Zust.                                                                                |  |  |  | Änderung                                                 |  | Datum      |  | Name                                                                     |  | Urspr. |  |
|                                                                                      |  |  |  |                                                          |  |            |  |                                                                          |  | DB-REF |  |
|                                                                                      |  |  |  |                                                          |  |            |  |                                                                          |  | B      |  |