


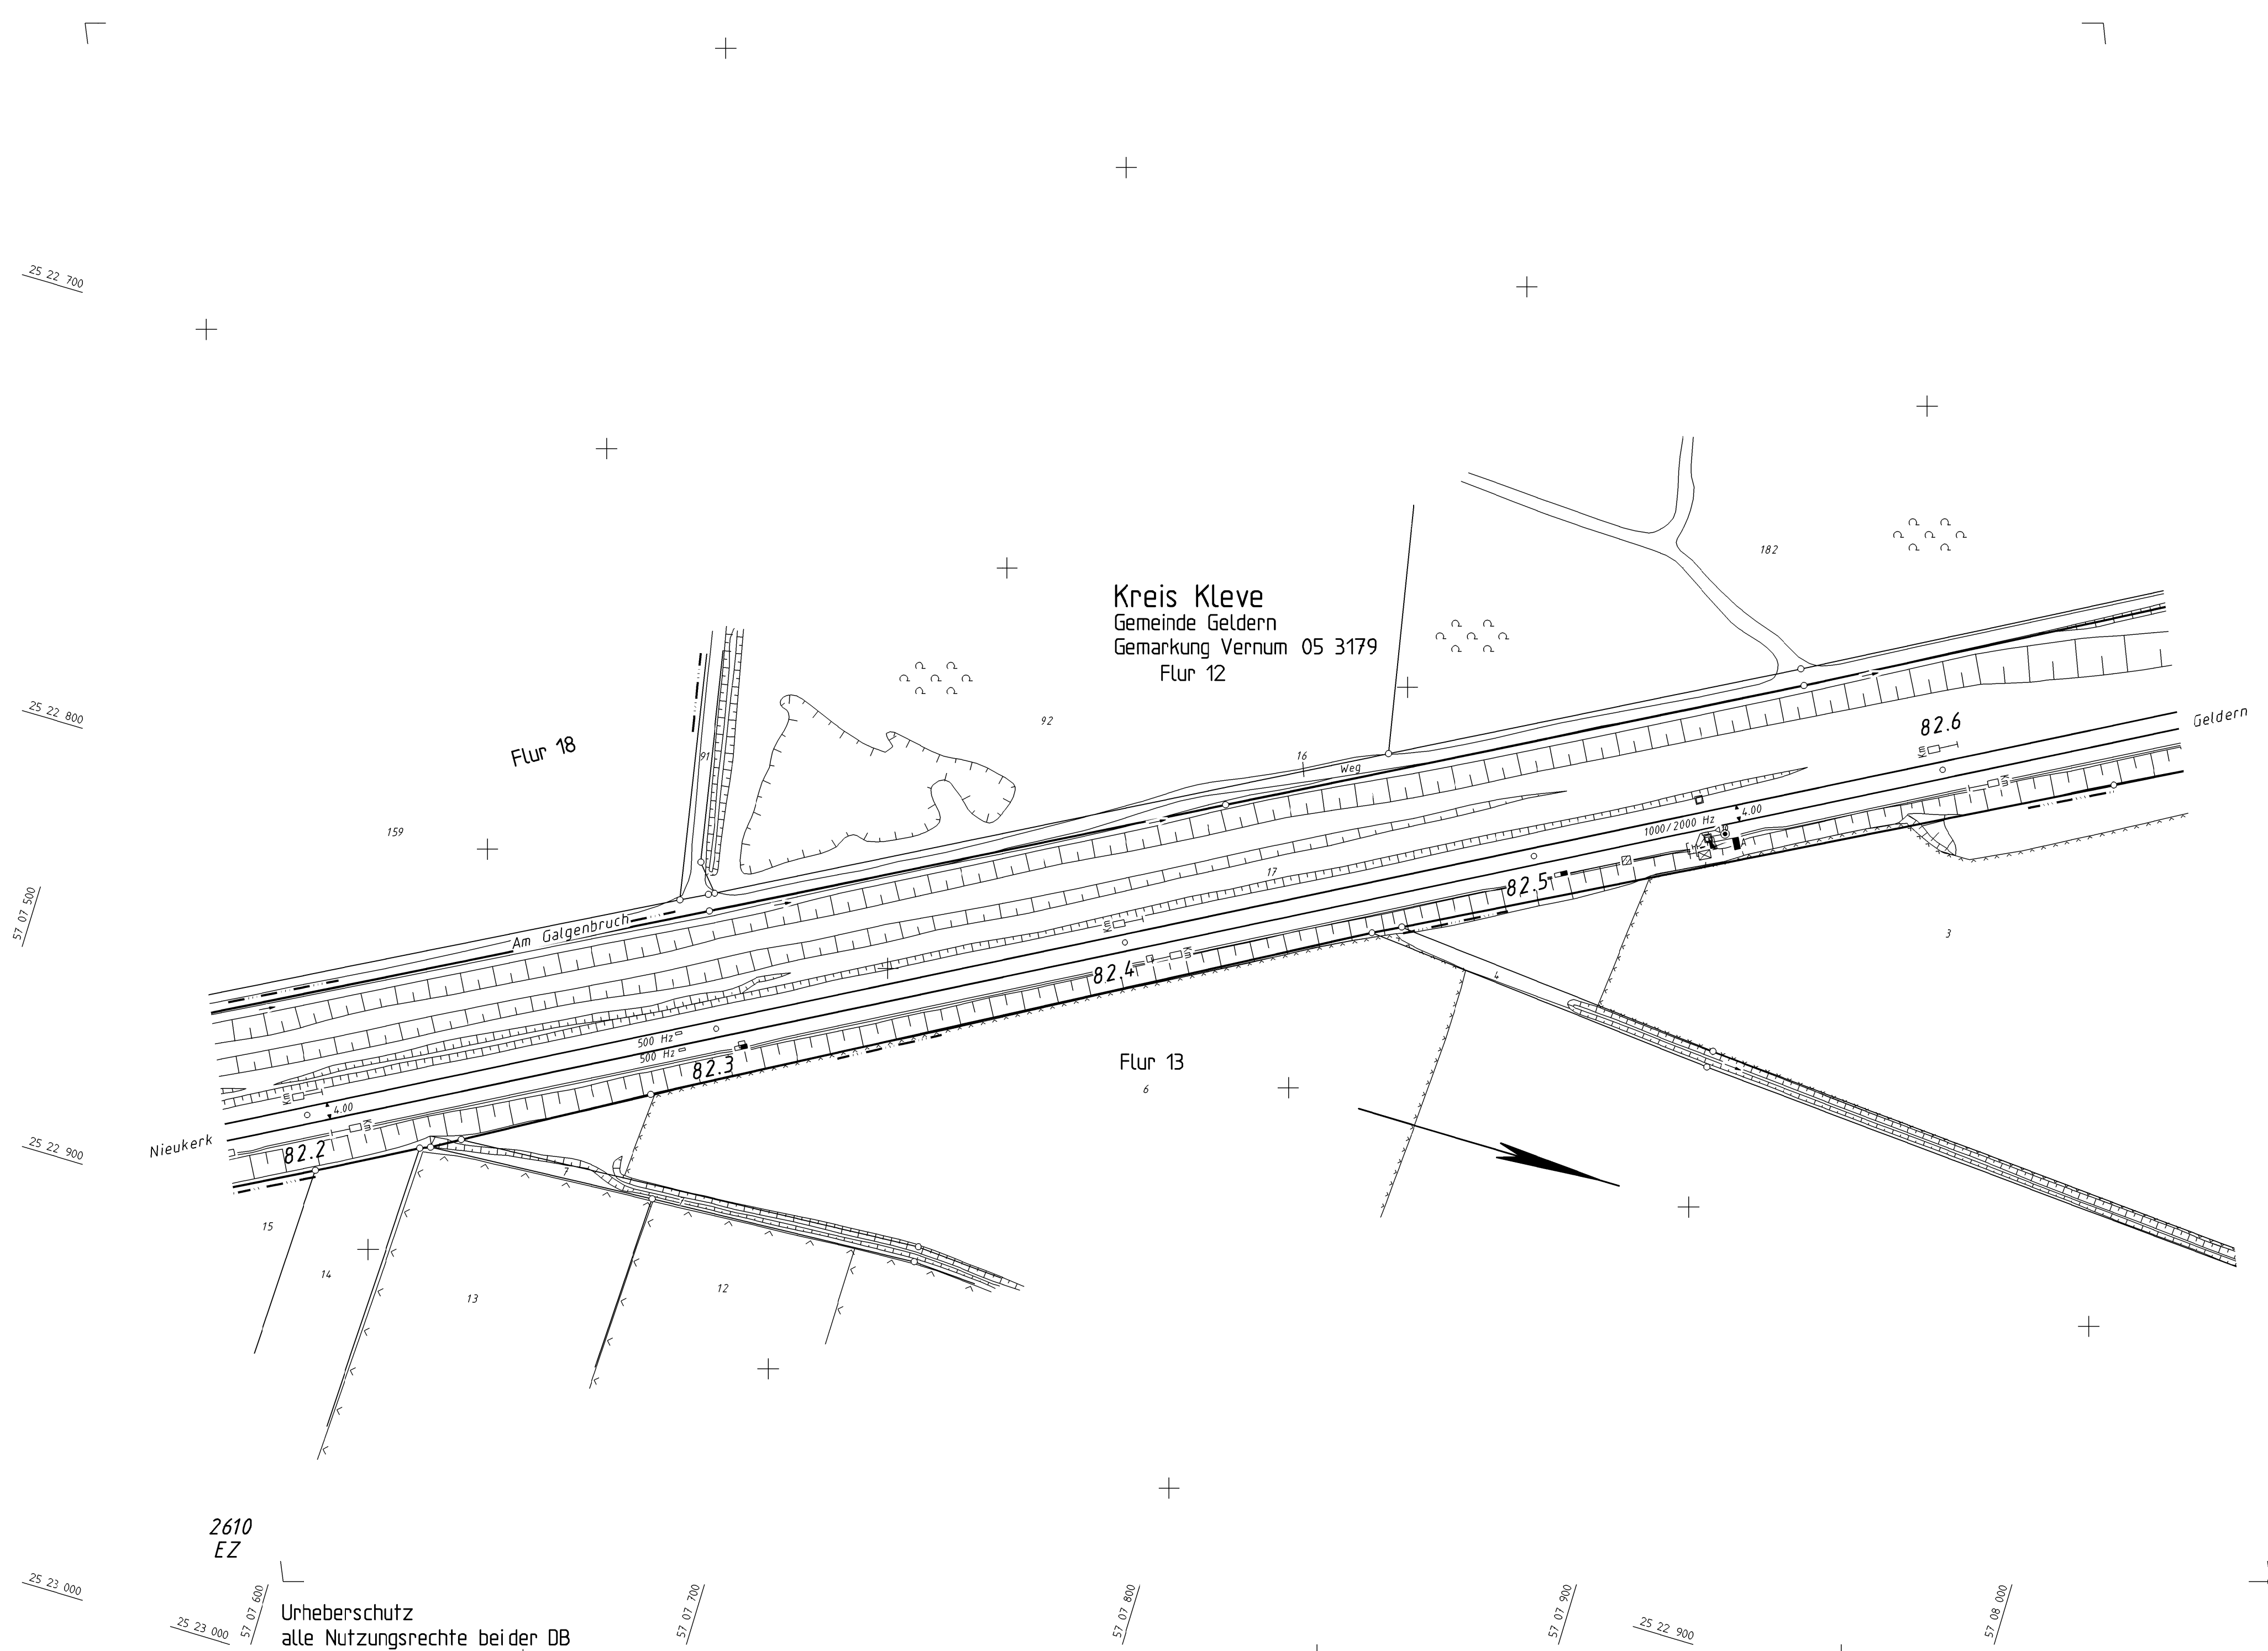

2610
EZ

Urheberschutz
alle Nutzungsrechte bei der DB

2610
FB

 1 5 4 4 8 0 2 3 1 2										 1 5 4 4 8 0 2 3 1 2										DB NETZE										Ivl 2610 FA																																							
										INP-W-IGI in Galluspark 23 60326 Frankfurt/Main										Str 2610 Köln - Kranenburg (DB-Grenze) km 82.1 + 78 ... km 82.6 + 55	
										Datum										Name	
										Bearb. 06.91										Aerowest	
										Gepr. 10.91										Paulsen	
										Norm 07.2015										5.6.1.2	
										Maßstab 1: 1000	
B										Bf Geldern										13.08.2013										GIC																				Blatt																			
	0																			
A										DB-REF Umstellung										29.07.2010										Goe																				0 Bl.																			
Zust.										Änderung										Datum										Name										Urspr.										DB-REF										B									