

	Deckenleuchte
	Wandleuchte
	Fernsprecher
	Wasserzapfstelle
	Wasserzapfstelle mit Schwenkarm
	Wassermesser
	Wasserschieber
	Bodeneinlauf
	Bewässerung
	Entwässerung
	Panzersicherung
	Zähler
	Hausklingel

Arnsberg

Revierförster Dienstgehöft Lattenberg bei Hirschberg Forstamt Rumbeck


Maßstab 1:100

Kellergeschoß
Erdgeschoß
Dachgeschoß
Be- und Entwässerungsplan

Staatshochbauamt Arnsberg


Arnsberg, den 12. Dezember 1966


Oberregierungsbaurat

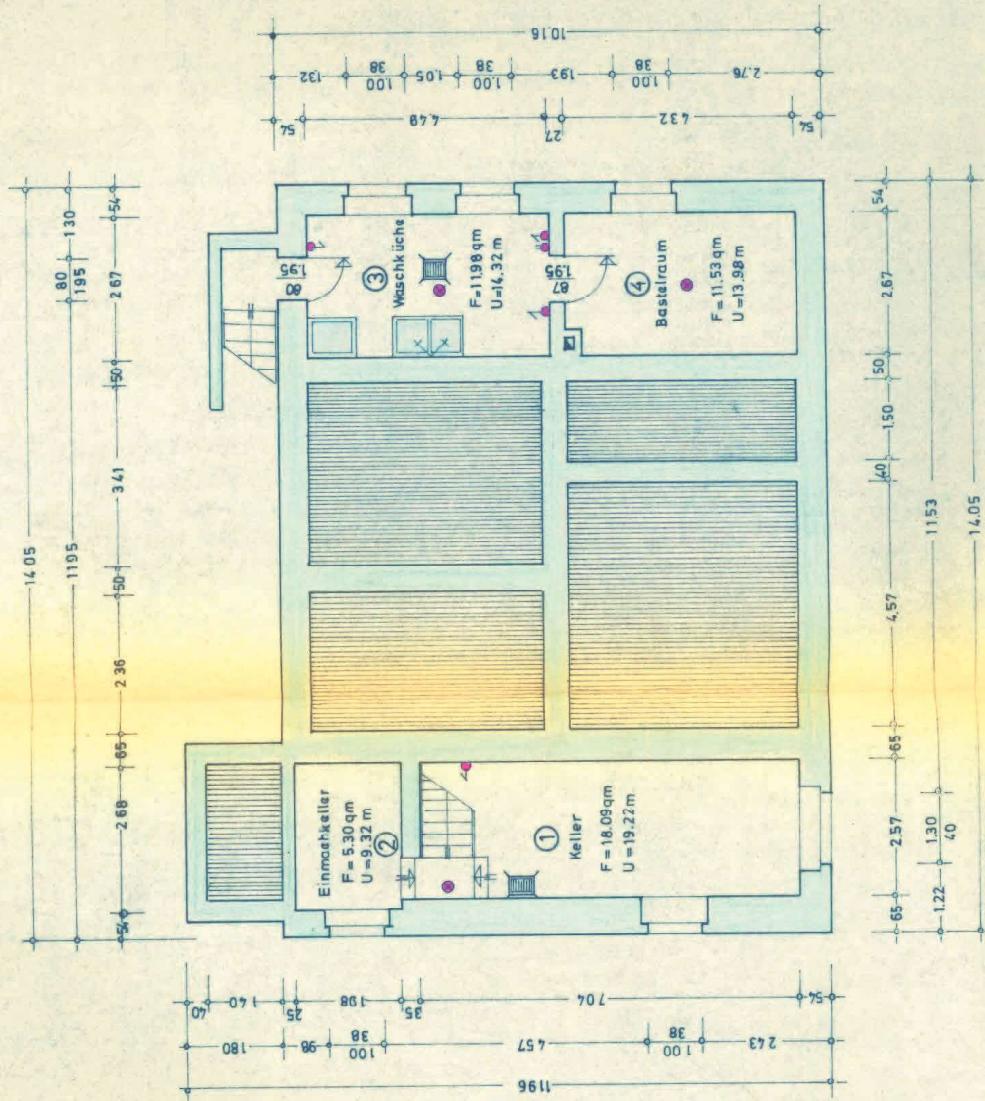

Kellergeschoß


Nr	Raumbelichtung	Fläche in m ²	Umfangende Wände in m
1.	Keller	18,09 m ²	19,22 m
2.	Einmachkeller	5,30 m ²	9,32 m
3.	Waschküche	11,98 m ²	14,32 m
4.	Bastelraum	11,53 m ²	13,98 m
5.	Windfang	3,05 m ²	7,10 m
6.	Diele	12,82 m ²	14,44 m
7.	Vorrat	4,75 m ²	8,72 m
8.	W.C.	1,43 m ²	4,80 m
9.	Flur	3,32 m ²	9,08 m
10.	Kochküche	14,94 m ²	16,18 m
11.	Esszimmer	17,86 m ²	17,04 m
12.	Zimmer	9,67 m ²	12,44 m
13.	Badezimmer	4,97 m ²	9,42 m
14.	Wohnzimmer	24,18 m ²	19,68 m
15.	Wohnzimmer	24,33 m ²	19,74 m
16.	Arbeitszimmer	9,64 m ²	13,54 m
17.	Flur	16,31 m ²	21,08 m
18.	Abstellraum	2,49 m ²	7,64 m
19.	Schlafzimmer	15,55 m ²	17,02 m
20.	Schlafzimmer	15,70 m ²	17,04 m
21.	Flur	6,82 m ²	11,14 m
22.	Räucherherkammer	1,57 m ²	5,30 m
23.	Abstellraum	11,70 m ²	23,10 m
24.	Schlafzimmer	9,98 m ²	12,64 m

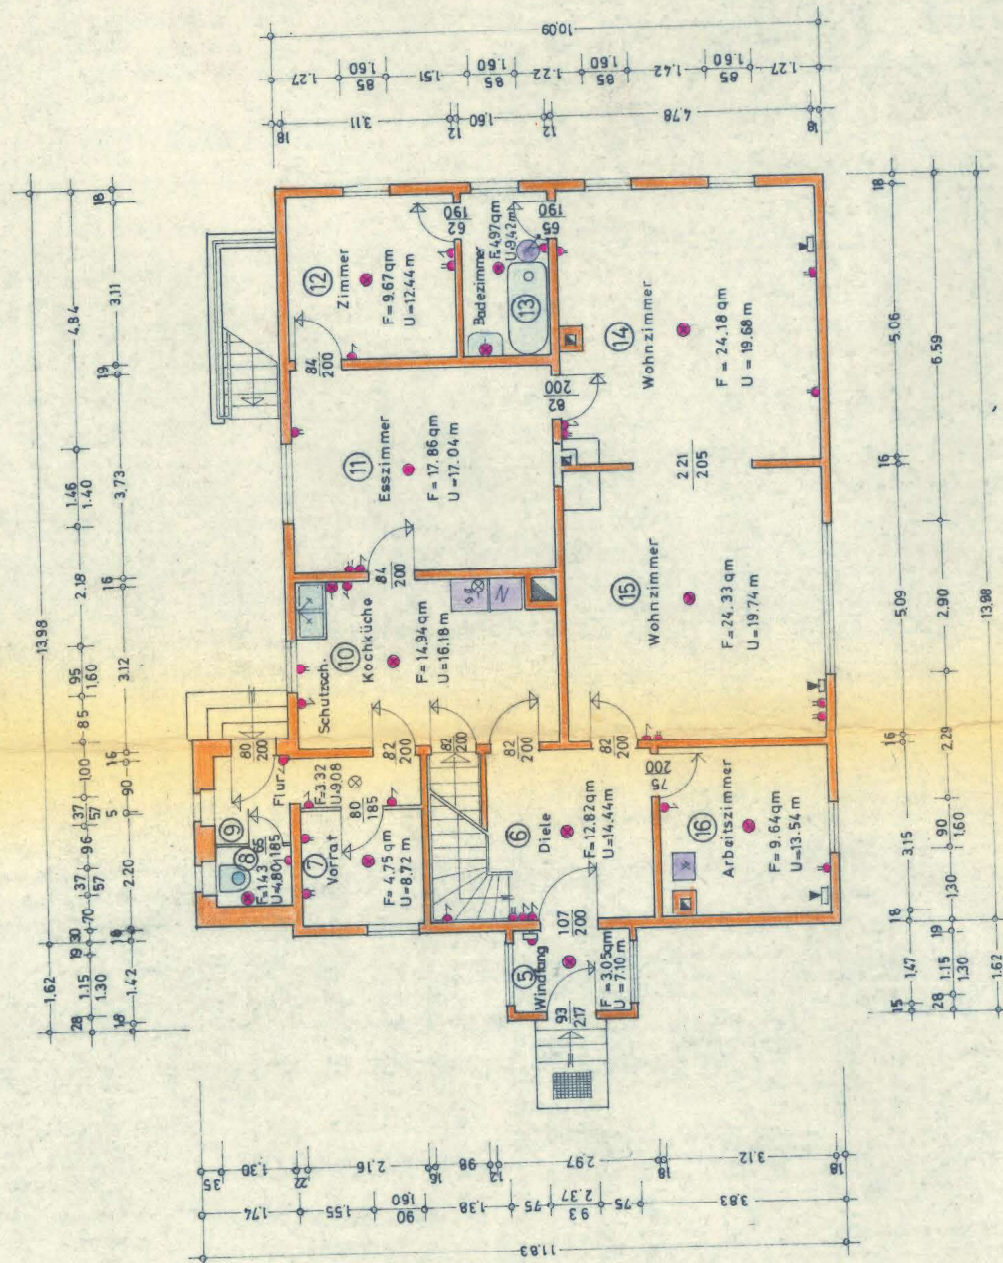


Erdgeschoß


Zeichenerklärung

Schalter

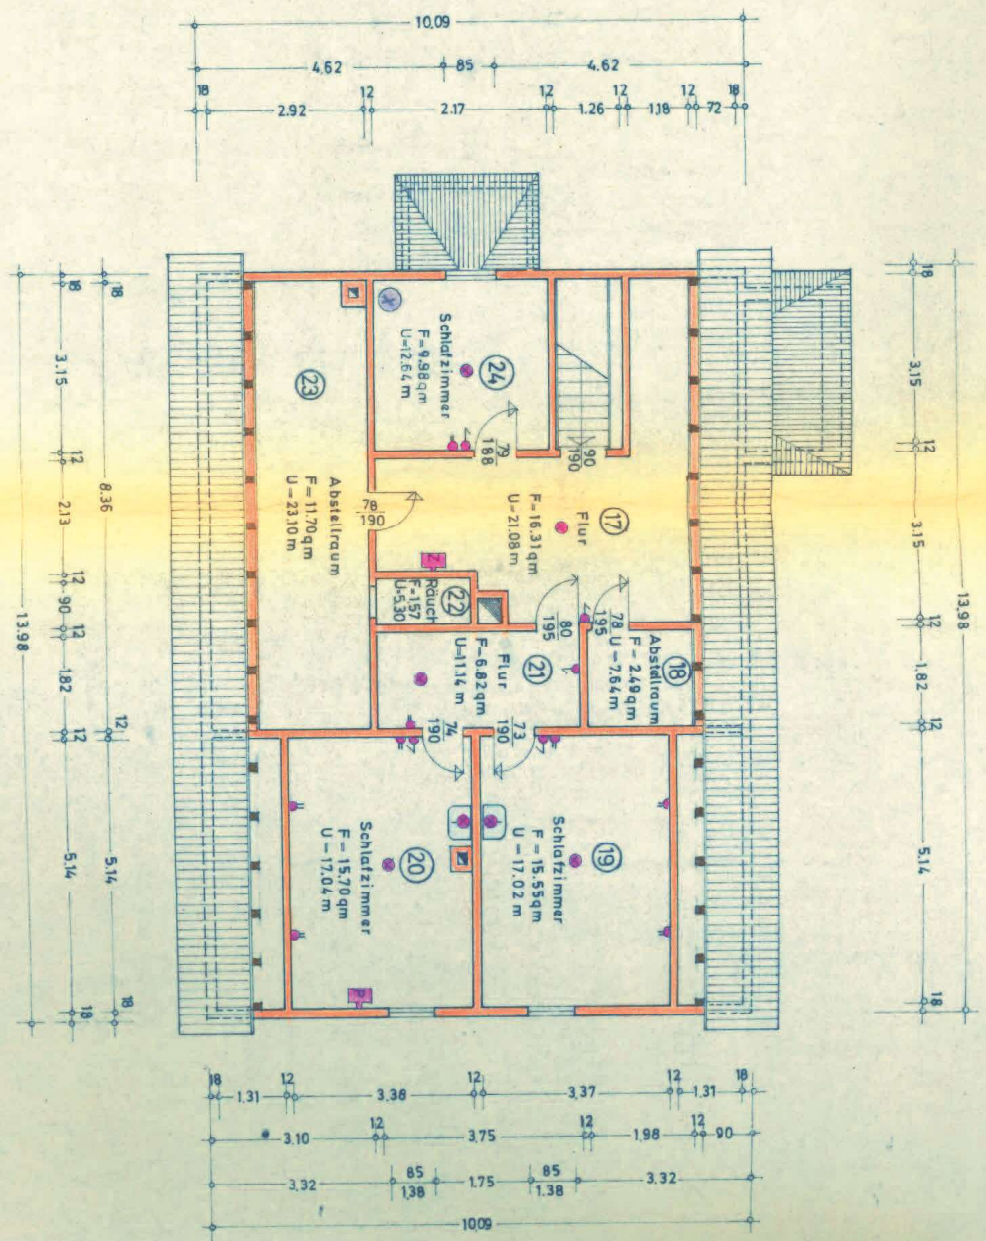


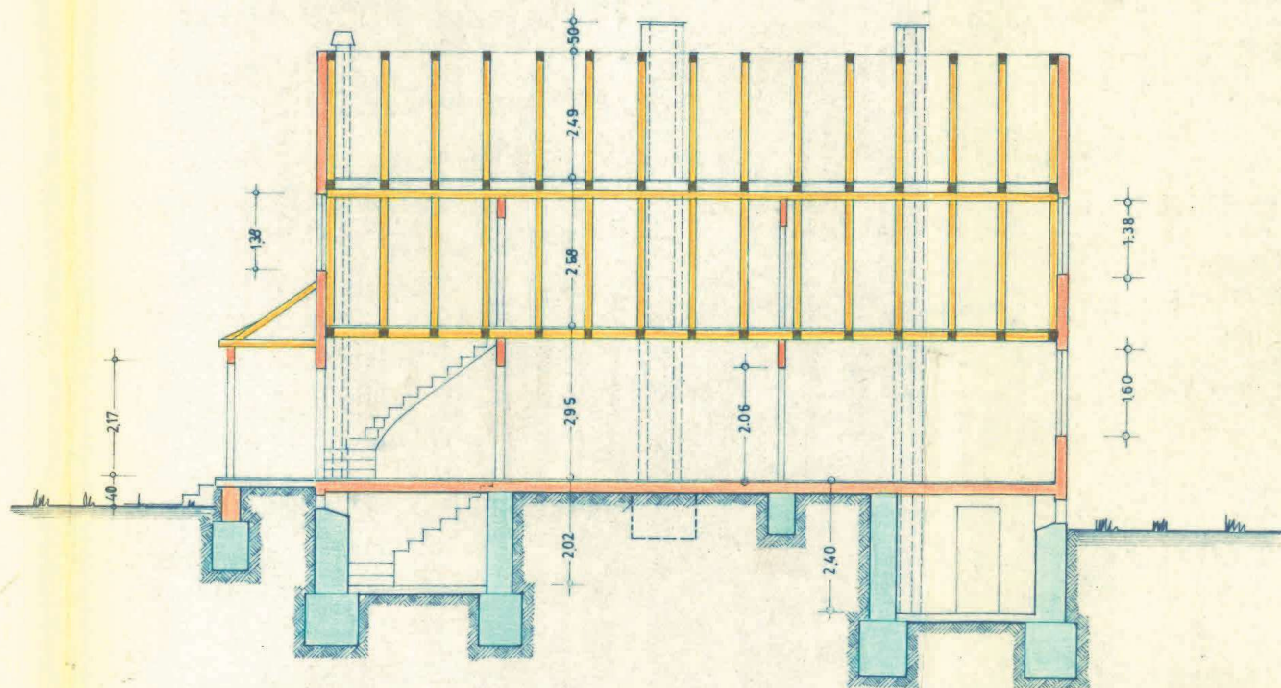

Längsschnitt

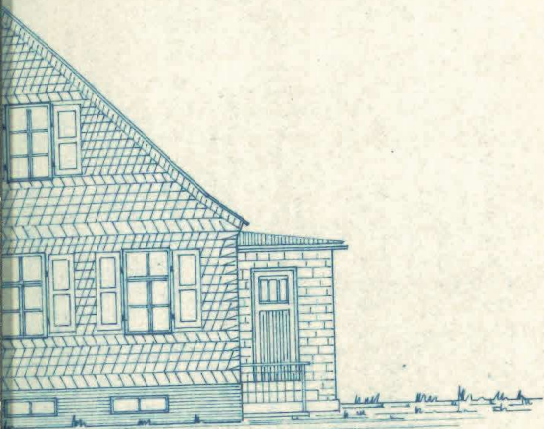

von Osten

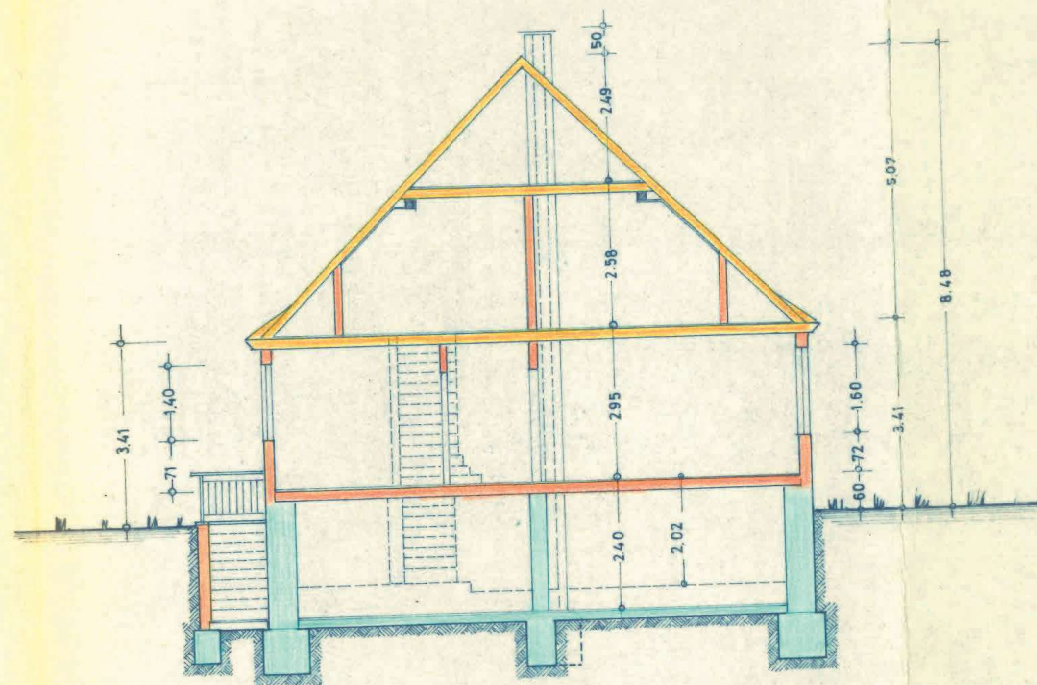

Querschnitt

Revierförster Dienstgehöft
Lattenberg bei Hirschberg
Forstamt Rumbeck


Maßstab 1:100

Ansicht von Süden
Ansicht von Westen
Ansicht von Norden
Ansicht von Osten
Längsschnitt
Querschnitt


Staatshochbauamt Arnberg

Arnberg, den 12. Dezember 1966


[Signature]
Oberregierungsbaurat

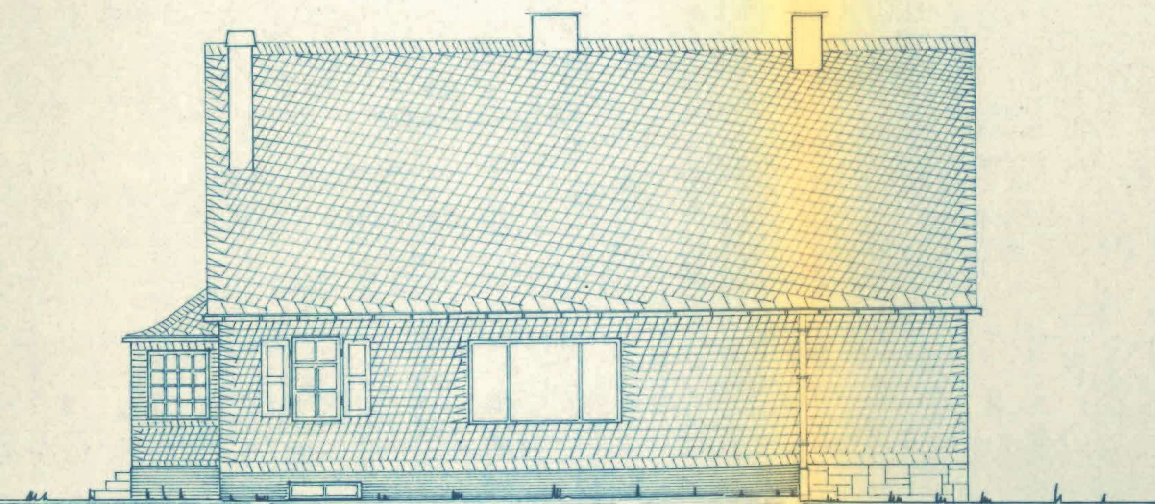


Ansicht von Süden

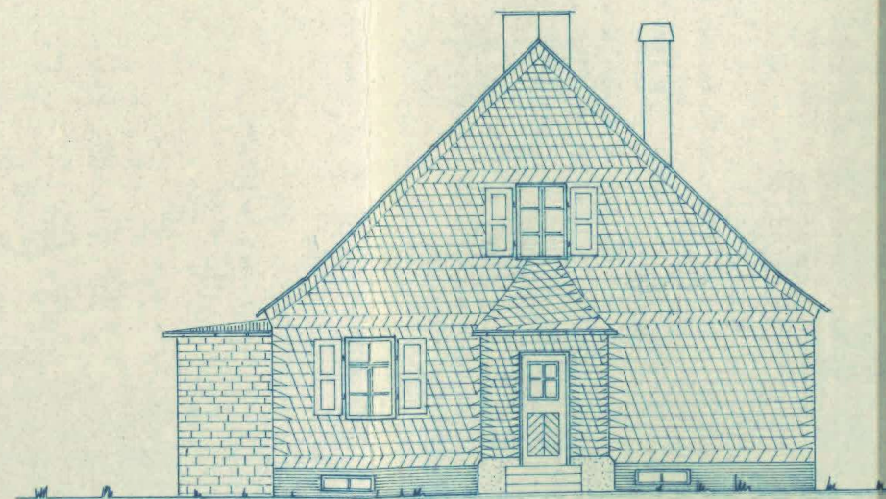


Ansicht von Westen

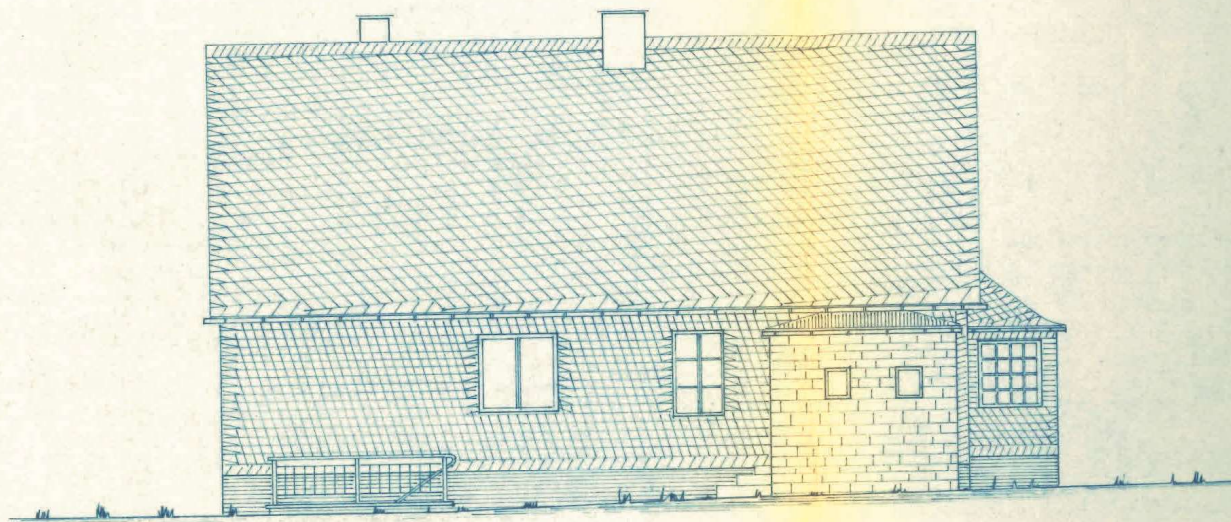

Ansicht von Norden

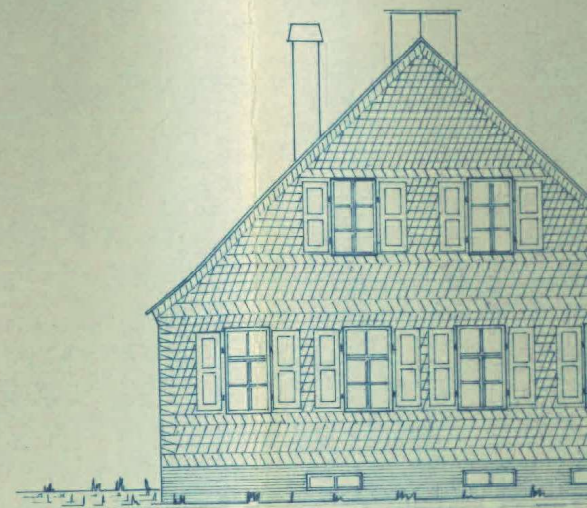

Ansicht von Osten

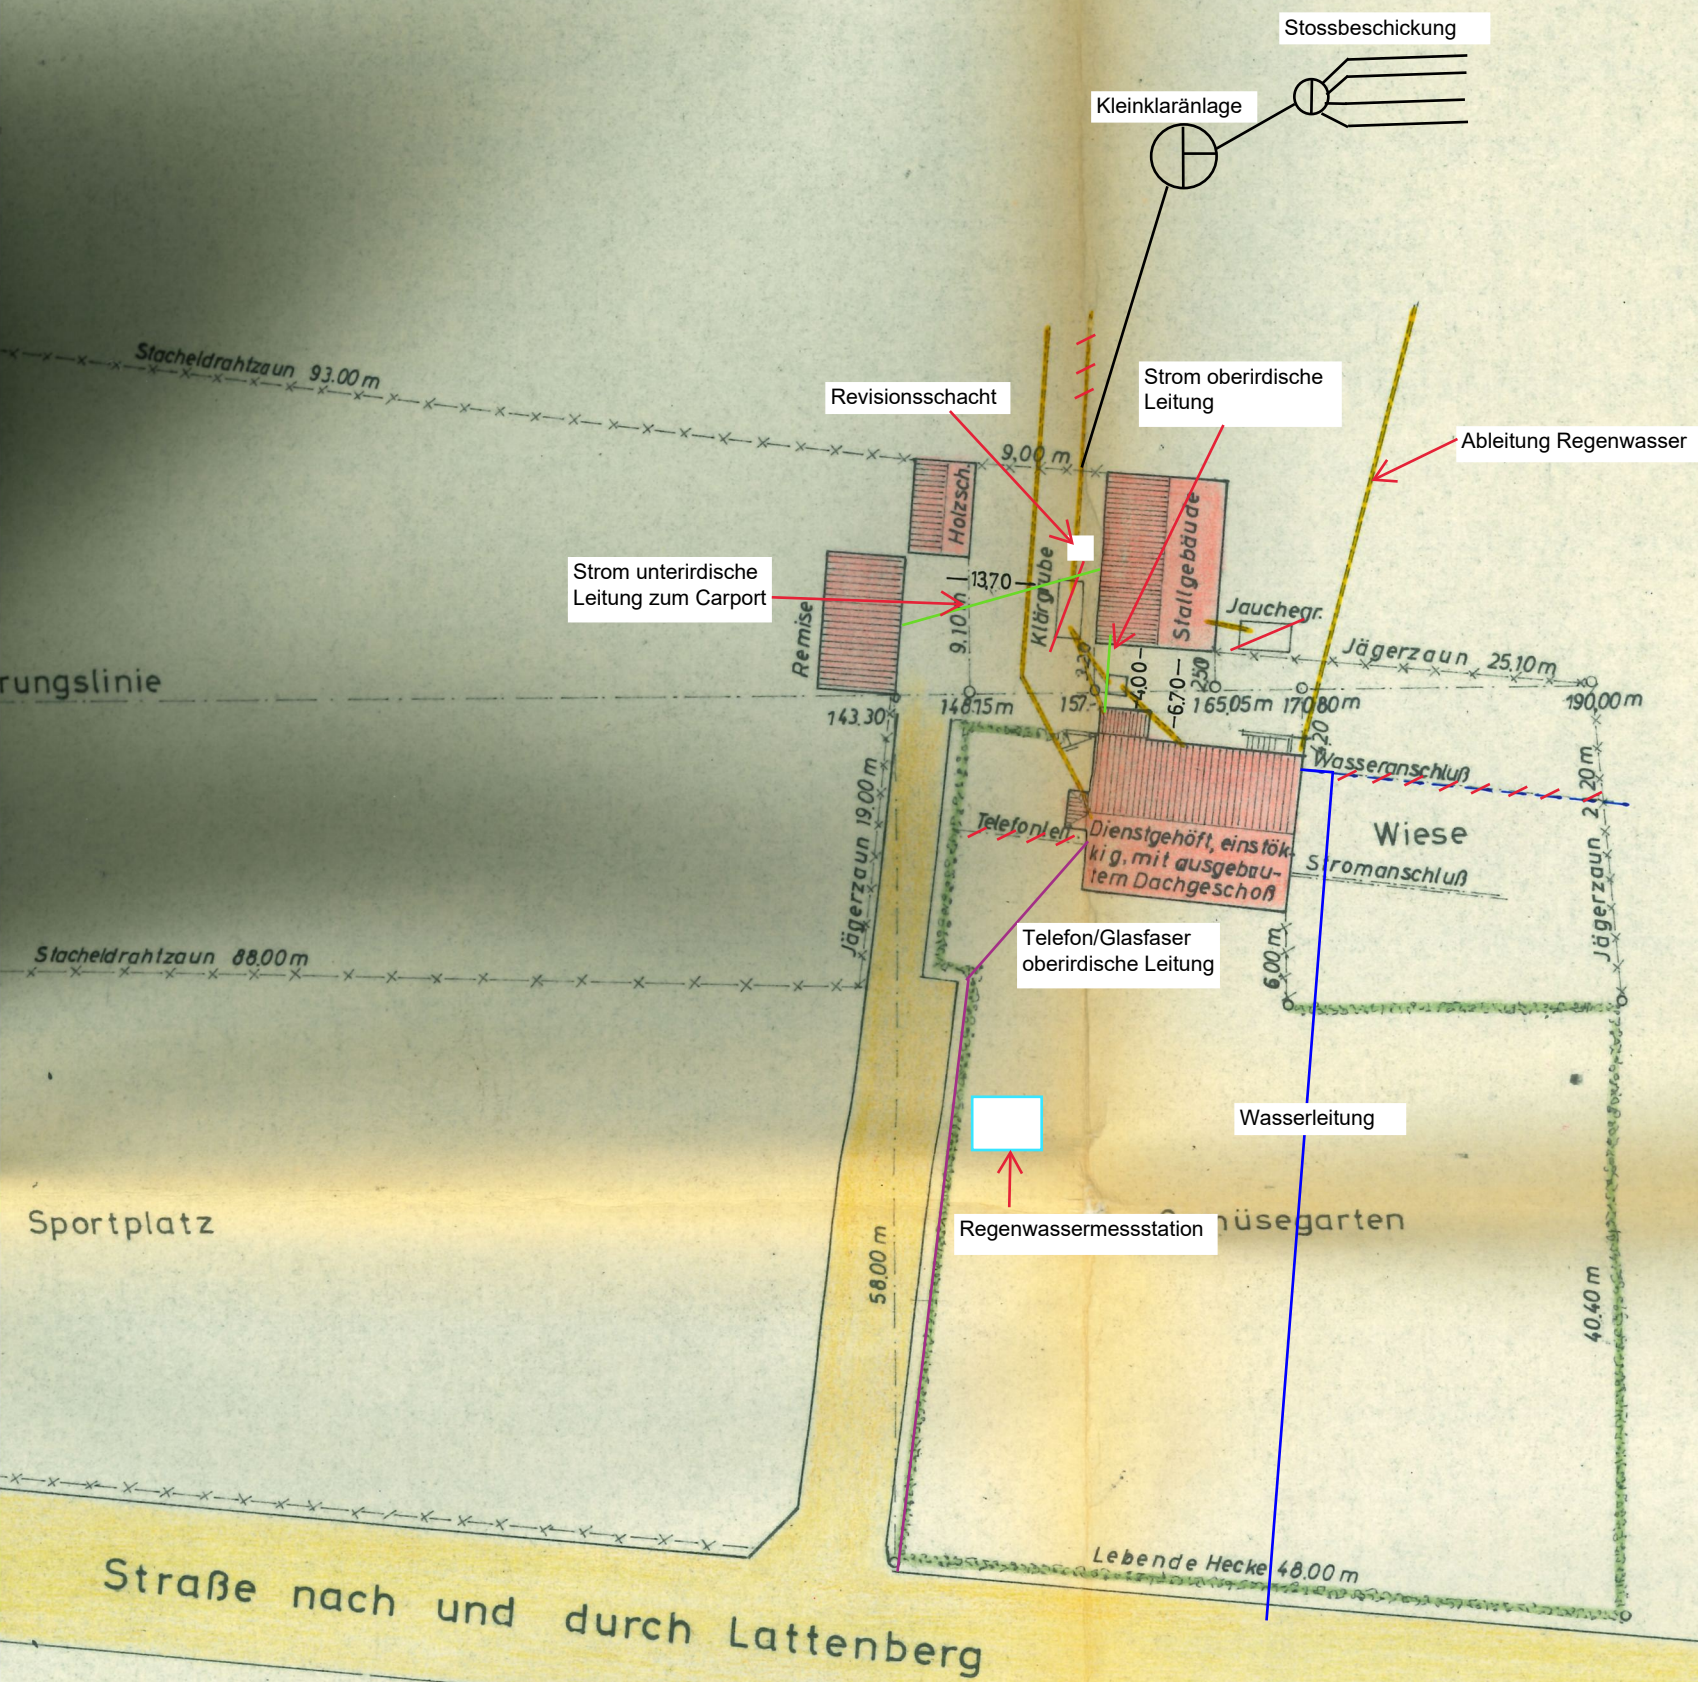

Kloster = Pächern = sind Kirchenatzen