


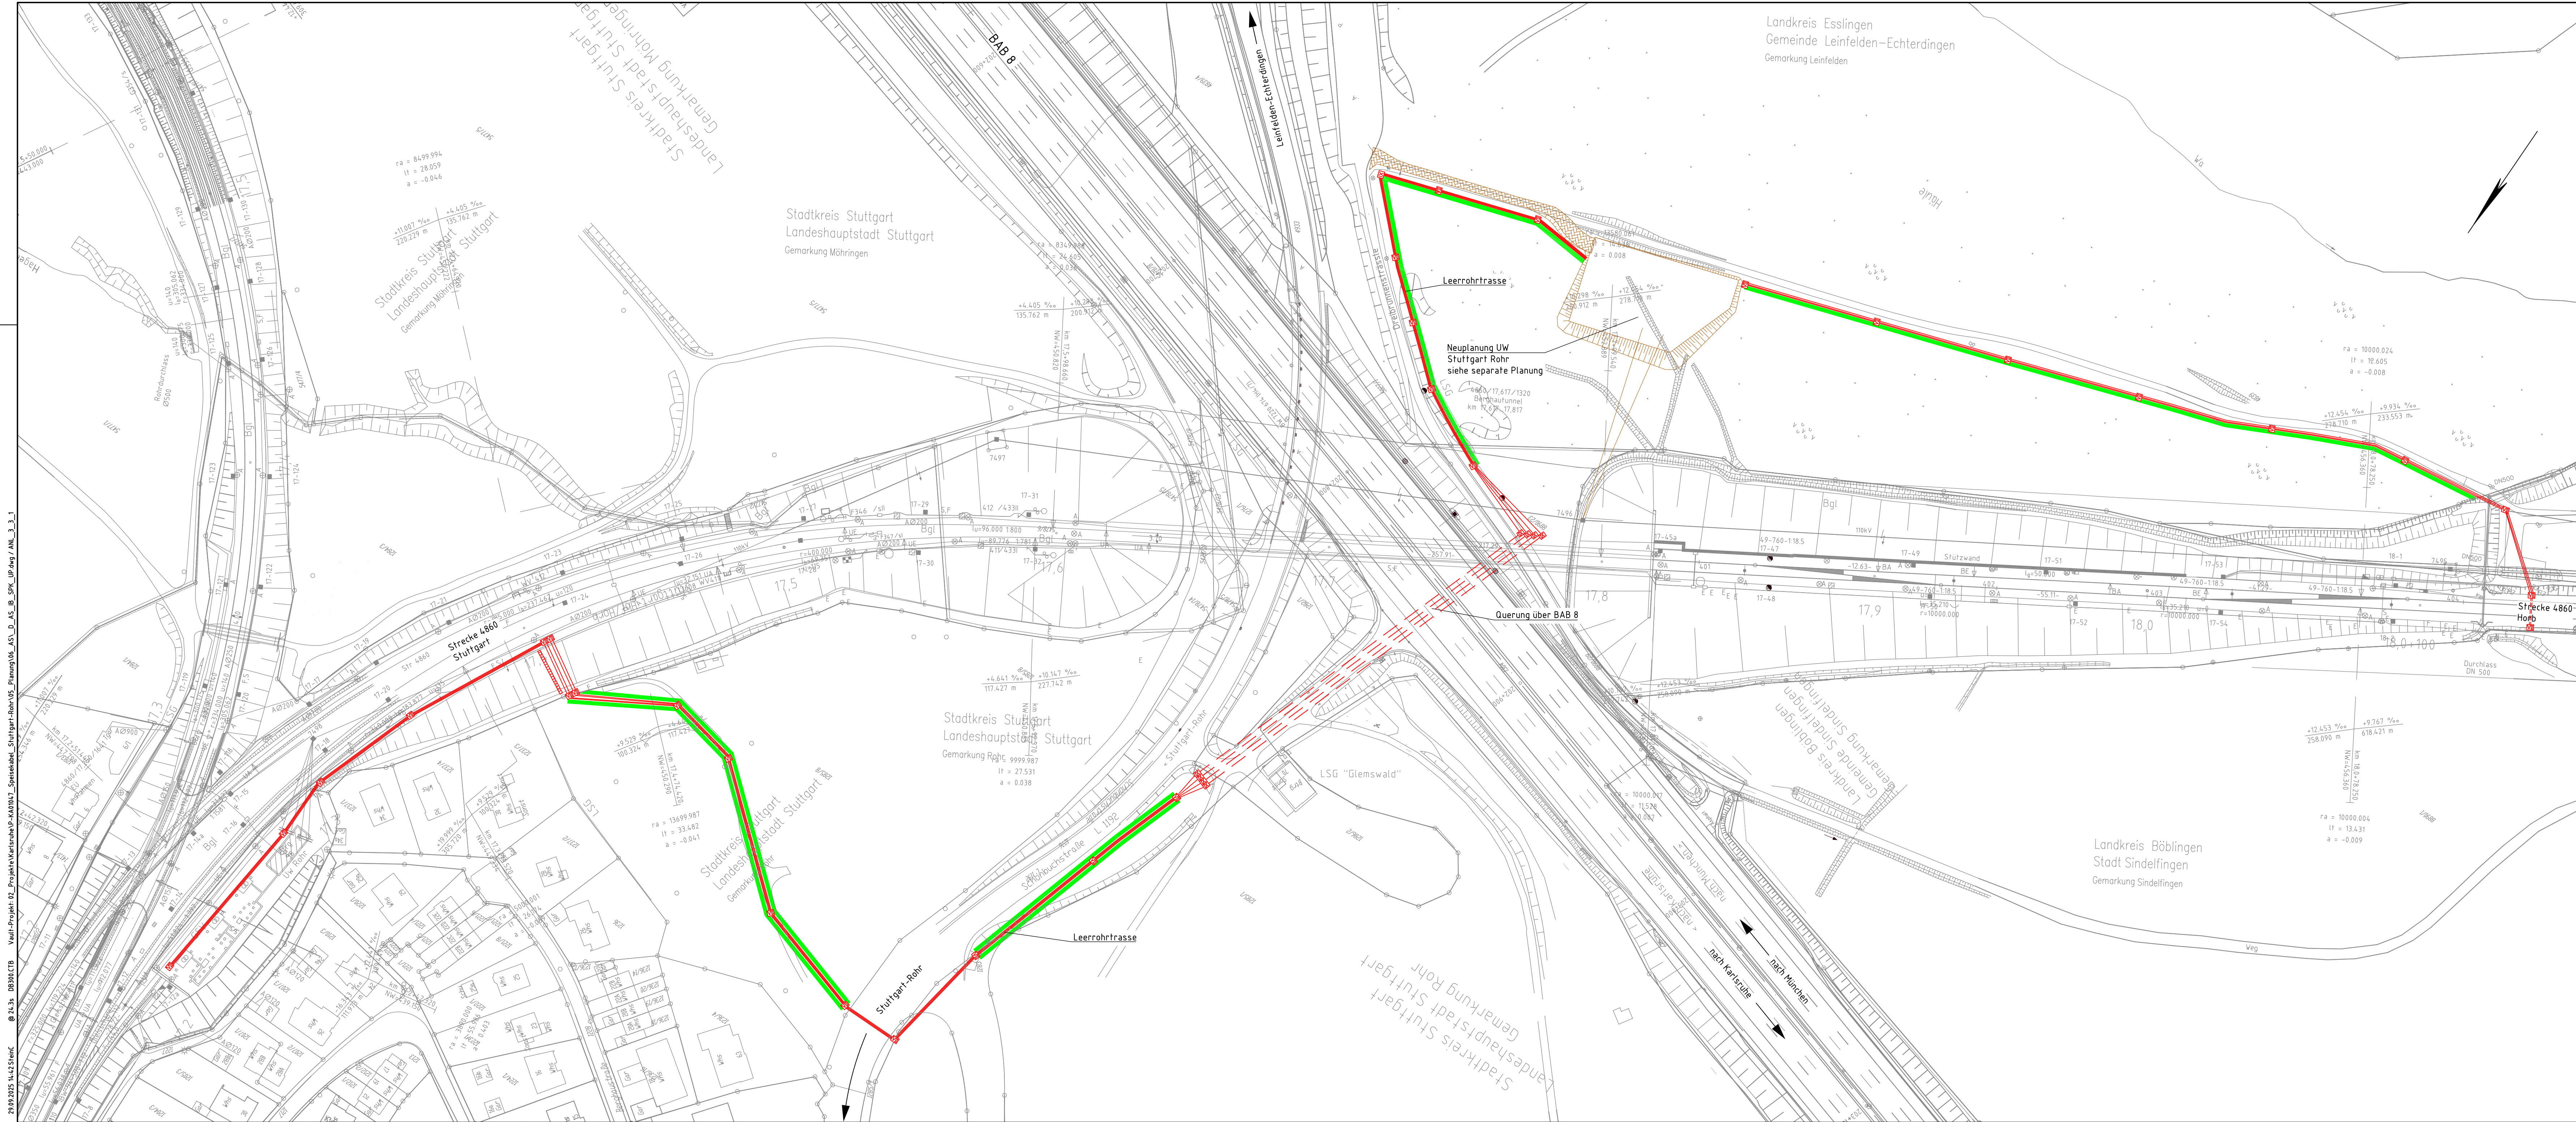

Legende:

	Bestand
	Neubau/Änderung
	tangierende Planungen (Darstellung nachrichtlich)
	Gasleitung
	Grünstreifen, b=1,50m

Nur für die Ausschreibung

Index:		Änderungen bzw. Ergänzungen		Name:		Datum:									
Prüfvermerke															
die Übereinstimmung der Zeichnung mit der Ausführung bestätigt: für den Auftragnehmer: _____ Ort, Datum, Unterschrift _____ für die DB E&C GmbH _____ Ort, Datum, Unterschrift _____ Interoperabilität geprüft (benannte Stelle), Name _____ Datum _____ geprüft / genehmigt _____ Datum _____ geprüft / genehmigt _____ Datum _____ geprüft / genehmigt _____ Eisenbahn-Bundesamt _____				Freigabe zur bautechnischen Prüfung											
				Prüfingenieur											
				gleichgestellt mit Prüfexemplaren _____ Datum _____ Freigabe der Ausführungsunterlagen _____											
				Genehmigung zur Bauausführung											
				Ort, Datum, Unterschrift _____											
Lageskizze															
Auftragnehmer:		Planverfasser:		Anlage 3.3.1											
DB Engineering & Consulting GmbH Planung Südwest Planung Oberleitungsanlagen I.TV-SW-P-SW-E 1 Hintern Hauptbahnhof 5 76157 Karlsruhe Ort, Datum, Unterschrift _____ Bauherr:		DB DB Engineering & Consulting GmbH Planung Südwest Planung Oberleitungsanlagen I.TV-SW-P-SW-E 1 Hintern Hauptbahnhof 5 76157 Karlsruhe Ort, Datum, Unterschrift _____ Planung:		DB Auftrags-Nr.: P-KA01047 <table><tr><td>Datum</td><td>Name</td></tr><tr><td>gez. 06/2020</td><td>V.Sünder</td></tr><tr><td>bearb. 06/2020</td><td>T.Bühl</td></tr><tr><td>gepr. 06/2020</td><td>D.Hasthke</td></tr></table> Plan-Nr.: 1 von 1 Planart: Ausschreibung Planzeichen: Blattgr.: 1160x420				Datum	Name	gez. 06/2020	V.Sünder	bearb. 06/2020	T.Bühl	gepr. 06/2020	D.Hasthke
Datum	Name														
gez. 06/2020	V.Sünder														
bearb. 06/2020	T.Bühl														
gepr. 06/2020	D.Hasthke														
DB Energie GmbH Energieversorgungs Süd Betriebsbereich West I.E.T.-SW Gütsstraße 6 76157 Karlsruhe		DB DB Energie GmbH Investitionsprojekte Planung I.E.T.PZ Brandenburger Straße 16b 04103 Leipzig		DB InfraGO											
Maßstab: 1:1000		Erneuerung Speisekabel Stuttgart Rohr Übersichtsplan				Einwirkungen (Lastmodell): DHHN 92 / DB-Ref									
Projekt:															
Speisekabel Stuttgart Rohr															
Strecke:		Bauwerksnummer		Brückennr.											
Strecke		Kilometer		Kennzahl											
4860		km 17.25 – km 17.9				Barcode									