


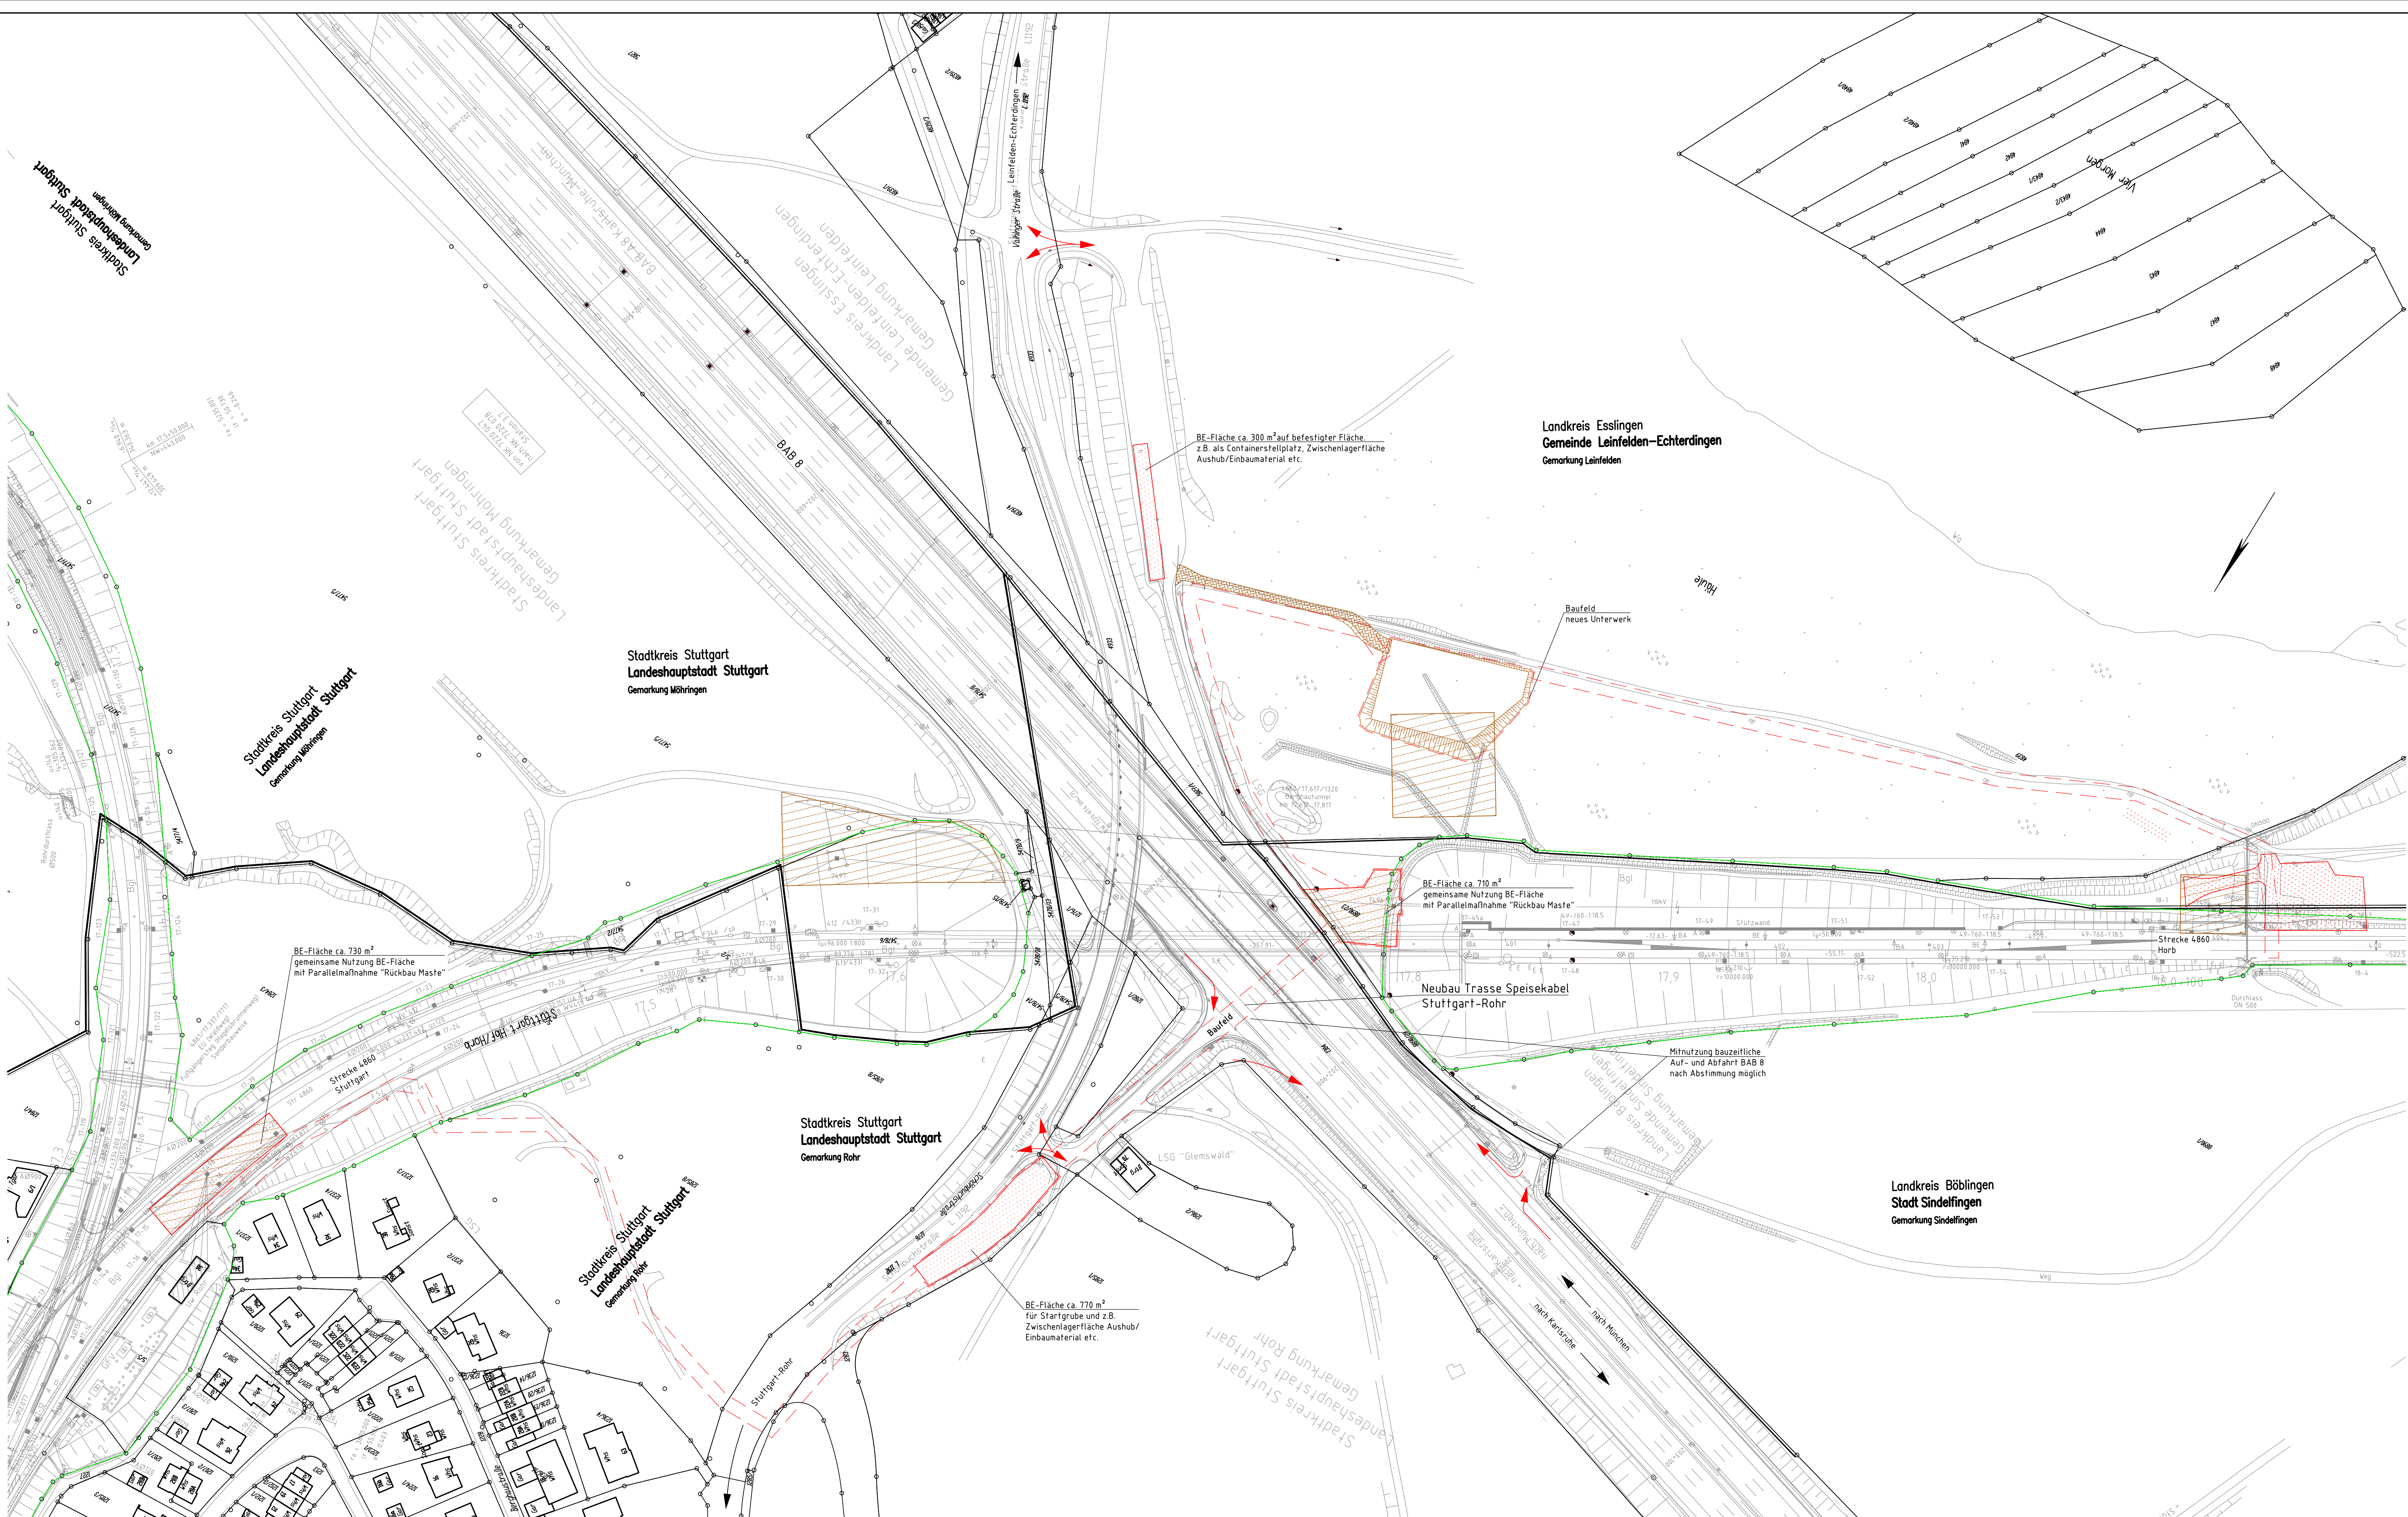

- Legende**
- Bestand
 - Fläche für Baustellen- Und Montageeinrichtung für Neubau Kabeltrasse
 - BE-Flächen und Arbeitsräume paralleler Maßnahmen Rückbau Maste Stand, 10.2019
 - Nachrichtliche Planung
 - Baufeld
 - Bahngrenze
 - Anbindung des Baufeldes bzw. Baustraße an das öffentliche Straßennetz

Auszug aus Kataster mit Stand 06.2016

Nur für die Ausschreibung				
Index:	Änderungen bzw. Ergänzungen		Name:	Datum:
Prüfvermerke				
die Übereinstimmung der Zeichnung mit der Ausführung bestätigt:			Freigabe zur bautechnischen Prüfung	
für den Auftraggeber: Ort, Datum, Unterschrift			Prüfingenieur	
für die DB E&C GmbH Ort, Datum, Unterschrift				
Interoperabilität geprüft (benannte Stelle), Name				
Datum geprüft / genehmigt				
Datum geprüft / genehmigt			gleichgestellt mit Prüfexemplaren geprüft / genehmigt	
Datum geprüft / genehmigt				
Datum geprüft / genehmigt				
Eisenbahn-Bundesamt				
Datum			Freigabe der Ausführungsunterlagen	
Genehmigung zur Bauausführung			Ort, Datum, Unterschrift	
Lageskizze				
Auftraggeber:				
DB Engineering & Consulting GmbH Planung Südwest Planung Überleitungsanlagen LTV-SW-P-SW-E 1 Hinterm Hauptbahnhof 5 76137 Karlsruhe		DB Engineering & Consulting GmbH Planung Südwest Planung Überleitungsanlagen LTV-SW-P-SW-E 1 Hinterm Hauptbahnhof 5 76137 Karlsruhe		Anlage 332 Auftrag-Nr.: P-KA01047
Ort, Datum, Unterschrift		Ort, Datum, Unterschrift		Plan-Nr.: 1 von 1
Bauherr:		Bauherr:		Planart: Ausschreibung
DB Energie GmbH Energieversorgung Süd Betriebsbereich West LEU-S-04 Gutstraße 6 76137 Karlsruhe		DB Energie GmbH Investitionsprojekte Planung IETP3 Brandenburger Straße 16b 04103 Leipzig		Planzeichen: bearb. 06/2020 T.Buhl gepr.: 06/2020 D.Haschke
Mafstab: 1:1000		Erneuerung Speisekabel Stuttgart Rohr BE-Flächenplan Draufsicht km 17,25 – km 17,9		
Projekt:				
Strasse:				
Bauwerksnummer		Brückennr.		Barcode
Strecke	Kilometer	Kennzahl		
4860	km 17,25 – km 17,9			