


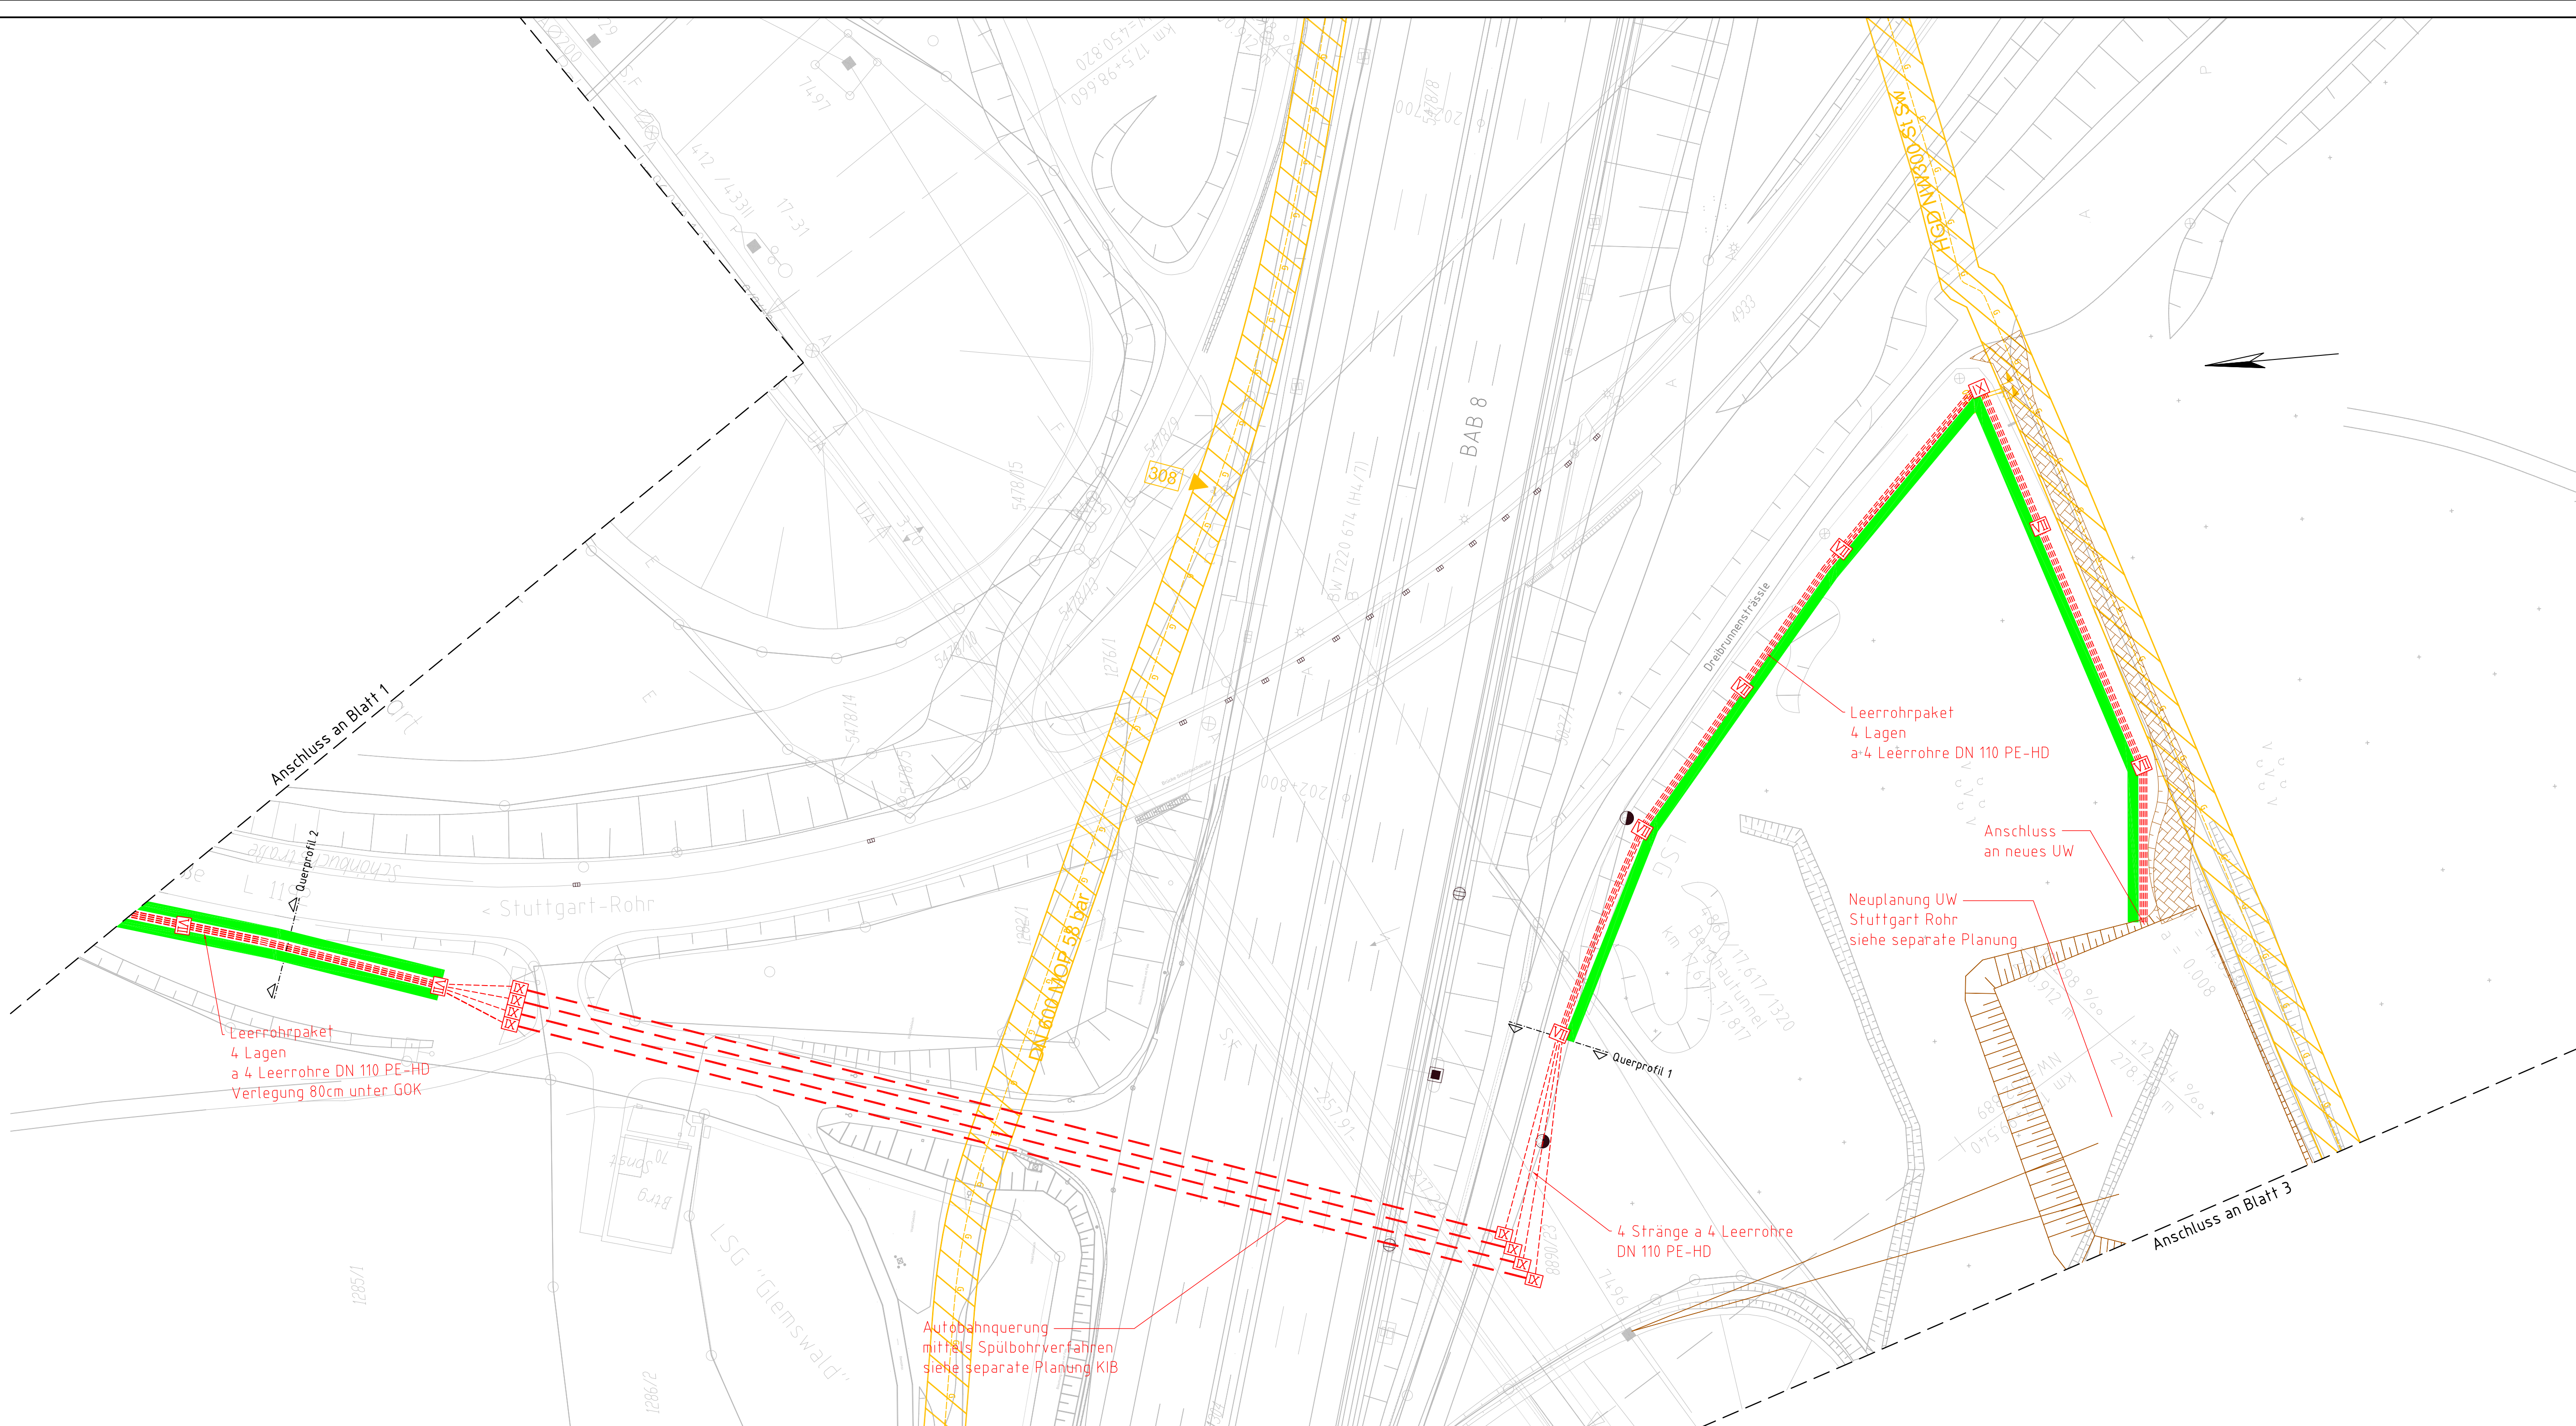

Legende:	
	Bestand
	Neubau/Änderung
	fängierende Planungen (Darstellung nachrichtlich)
	Planung andere Gewerke
	Gasleitung
	Grünstreifen, b=1,50m
Kabeltiefbau	
	Kleinabzweigkasten mit 4 Bodenöffnungen DN 110
	Kabelkanal mit Kabelaufbauschacht
	Umleitungsbausatz
	Kabelquerung, Rohrzug
	Kabelkanal aufgeständert
	Kabel erdverlegt
	Kabelkanal auf- und zudeckeln, vorh. Trasse nutzen
	Kabelschacht Gr. V
	Kabelschacht Gr. IX
	Kabelschacht Gr. VII

Nur für die Ausschreibung

Index: Änderungen bzw. Ergänzungen		Name:		Datum:	
Prüfvermerke					
die Übereinstimmung der Zeichnung mit der Ausführung bestätigt:			Freigabe zur bautechnischen Prüfung		
für den Auftragnehmer: Ort, Datum, Unterschrift			Prüfingenieur		
für die DB E&C GmbH Ort, Datum, Unterschrift			Interoperabilität geprüft (benannte Stelle), Name		
Datum			geprüft / genehmigt		
Datum			geprüft / genehmigt		
Datum			geprüft / genehmigt		
Datum			geprüft / genehmigt		
Eisenbahn-Bundesamt			gleichgestellt mit Prüfexemplaren		
			Datum		
			Freigabe der Ausführungsunterlagen		
			Genehmigung zur Bauausführung		
			Ort, Datum, Unterschrift		
Lageskizze					
Anlage 03_03_05					
Auftragnehmer:		Planverfasser:		Auftrag-Nr.: G.016010101	
DB Engineering & Consulting GmbH		DB Engineering & Consulting GmbH		Datum	
Planung Südwest		Planung Südwest		Name	
Planung Oberleitungsanlagen I.TV-SW-P-SW-E 1		Planung Oberleitungsanlagen I.TV-SW-P-SW-E 1		gez. 18.09.2025 T. Renner	
Hinterm Hauptbahnhof 5		Hinterm Hauptbahnhof 5		bearb. 18.09.2025 D. Haschke	
76137 Karlsruhe		76137 Karlsruhe		gepr. 22.09.2025 N. Osmantsia	
Ort, Datum, Unterschrift		Ort, Datum, Unterschrift		Plan-Nr.: 2 von 3	
Bauherr:		Planung:		Planart: Ausschreibung	
DB Energie GmbH		DB Energie GmbH		Planzeichen:	
Energieversorgung Süd		Investitionsprojekte		Blattgr.: 970 x 420 mm	
Betriebsbereich West		Planung (IETP2)		Einwirkungen (Lastmodelle):	
IET-S-SW		Brandenburger Straße 16b		Höhen- und Koordinatensystem	
Gutsstraße 6		04103 Leipzig		DHHN 92 / DB-Ref	
76137 Karlsruhe					
Maßstab:		Lageplan Rohrtrasse			
1:500					
Projekt: Speisekabel Stuttgart Rohr					
Strecke: Strecke 4860					
Bauwerksnummer		Brückennr.		Barcode	
Strecke		Kennzahl			
Kilometer					