


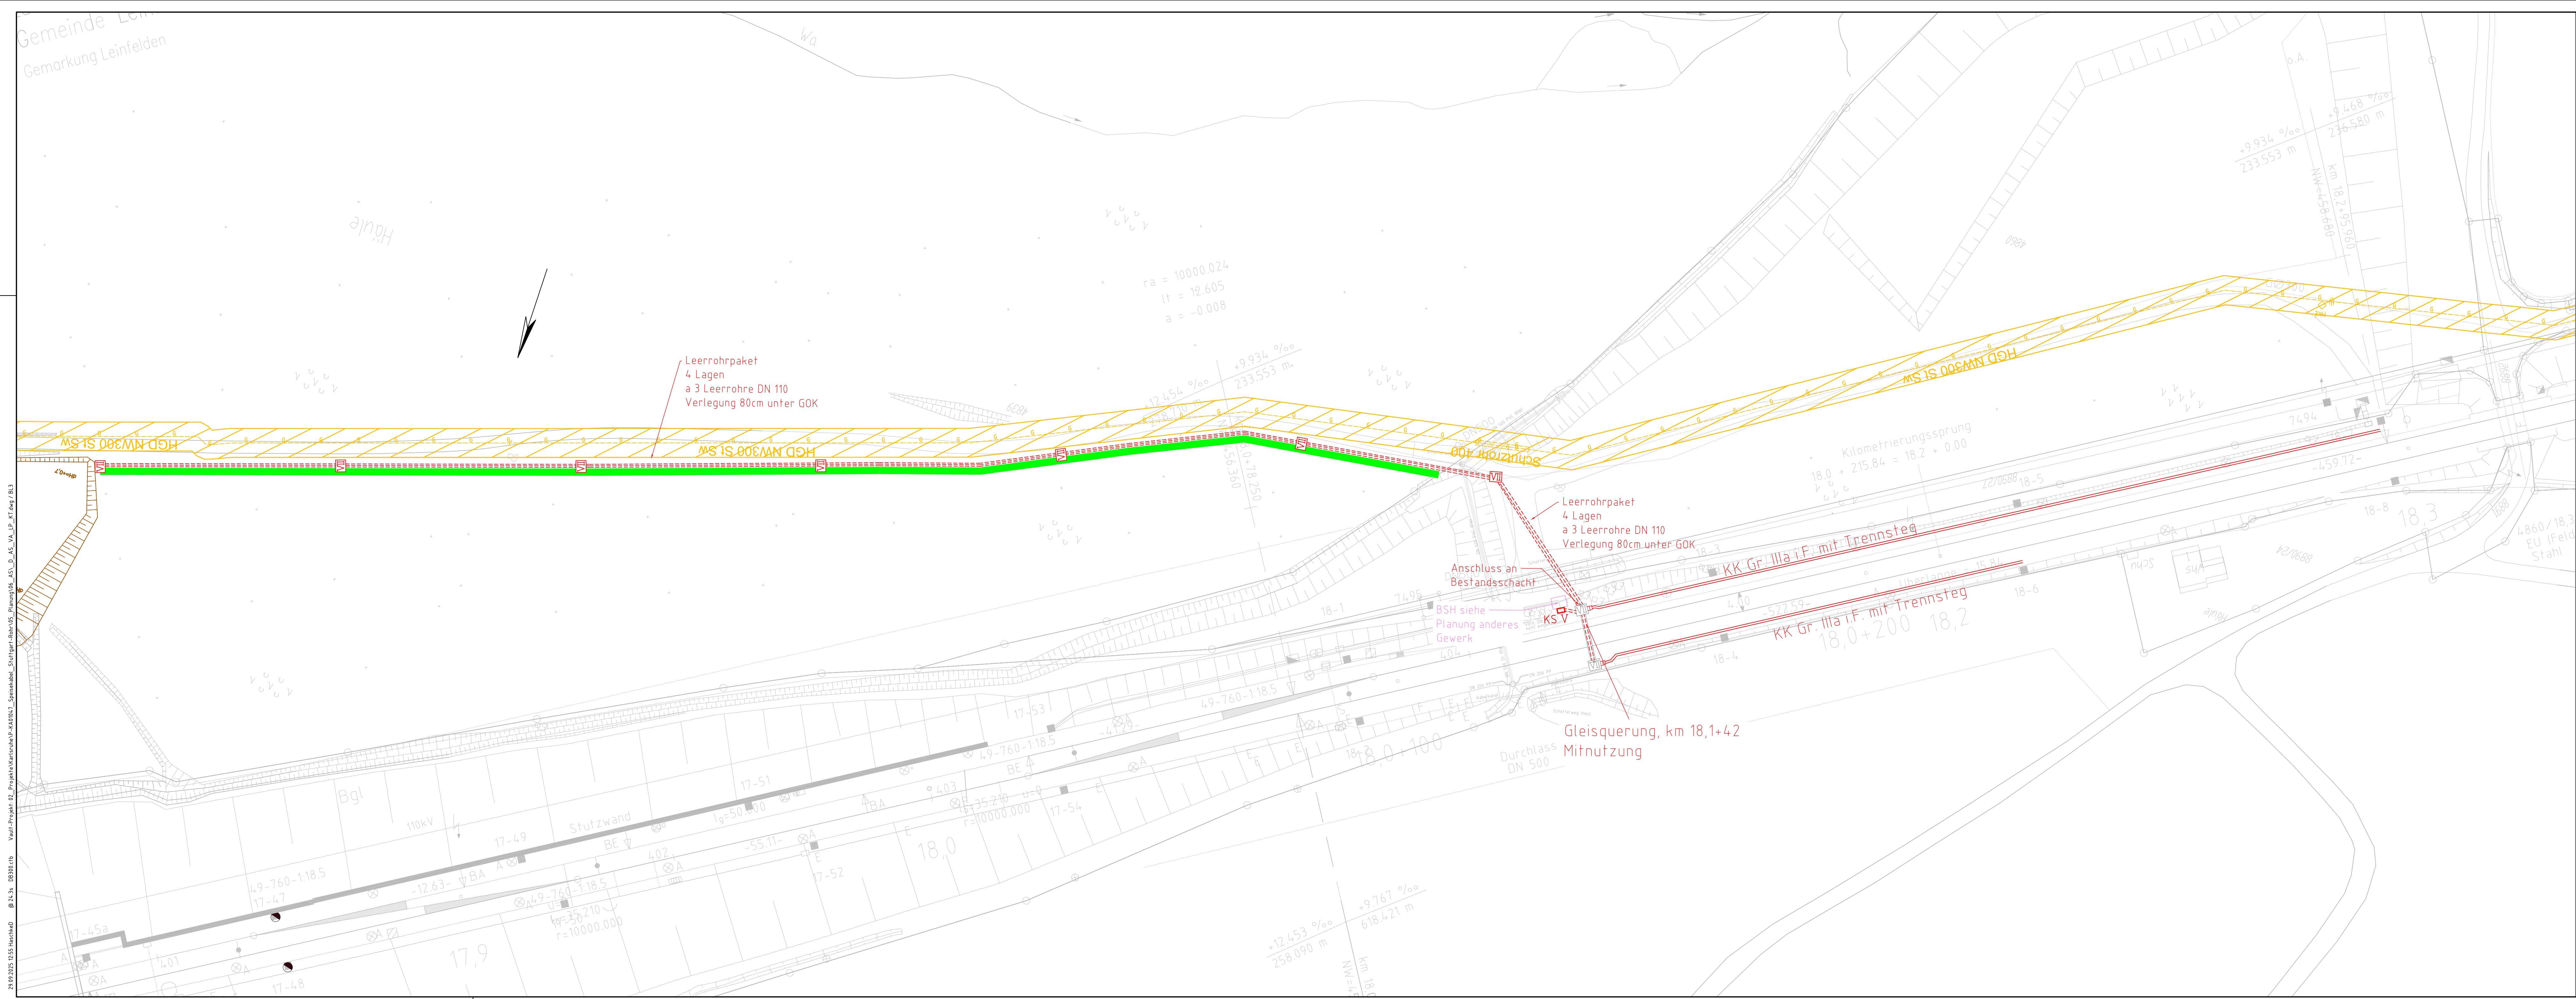

Legende:	
	Bestand
	Neubau/Änderung
	langierende Planungen (Darstellung nachrichtlich)
	Planung andere Gewerke
	Gasleitung
	Grünstreifen, b=1,50m
	Kabeltiefbau
	Kleinabzweigkasten mit 4 Bodenöffnungen DN 110
	Kabelkanal mit Kabelaufbauschaft
	Umleitungsbausatz
	Kabelquerung, Rohrzug
	Kabelkanal aufgeständert
	Kabel erdverlegt
	Kabelkanal auf- und zudeckeln, vorh. Trasse nutzen
	Kabelschacht Gr. V
	Kabelschacht Gr. IX
	Kabelschacht Gr. VII

Nur für die Ausschreibung

Index:	Änderungen bzw. Ergänzungen			Name:	Datum:
Prüfvermerke					
die Übereinstimmung der Zeichnung mit der Ausführung bestätigt: für den Auftragnehmer: Ort, Datum, Unterschrift				Freigabe zur bautechnischen Prüfung	
für die DB E&C GmbH Ort, Datum, Unterschrift				Prüfingenieur	
Interoperabilität geprüft (benannte Stelle), Name					
Datum geprüft / genehmigt					
Datum geprüft / genehmigt					
Datum geprüft / genehmigt					
Eisenbahn-Bundesamt				gleichgestellt mit Prüfexemplaren	geprüft / genehmigt
Datum				Datum	
Freigabe der Ausführungsunterlagen					
				Genehmigung zur Bauausführung	
				Ort, Datum, Unterschrift	
Lageskizze					