


@ 24.3s DBPB200.CTB Vaut-Projekt: 02_ProjekteKarlsruheP-KA01047_Speisekabel_Stuttgart-Rohr\05_Planung\06_AS\D_AS_VA_QP_KT.dwg / 01

29.09.2025 11:22 rennert

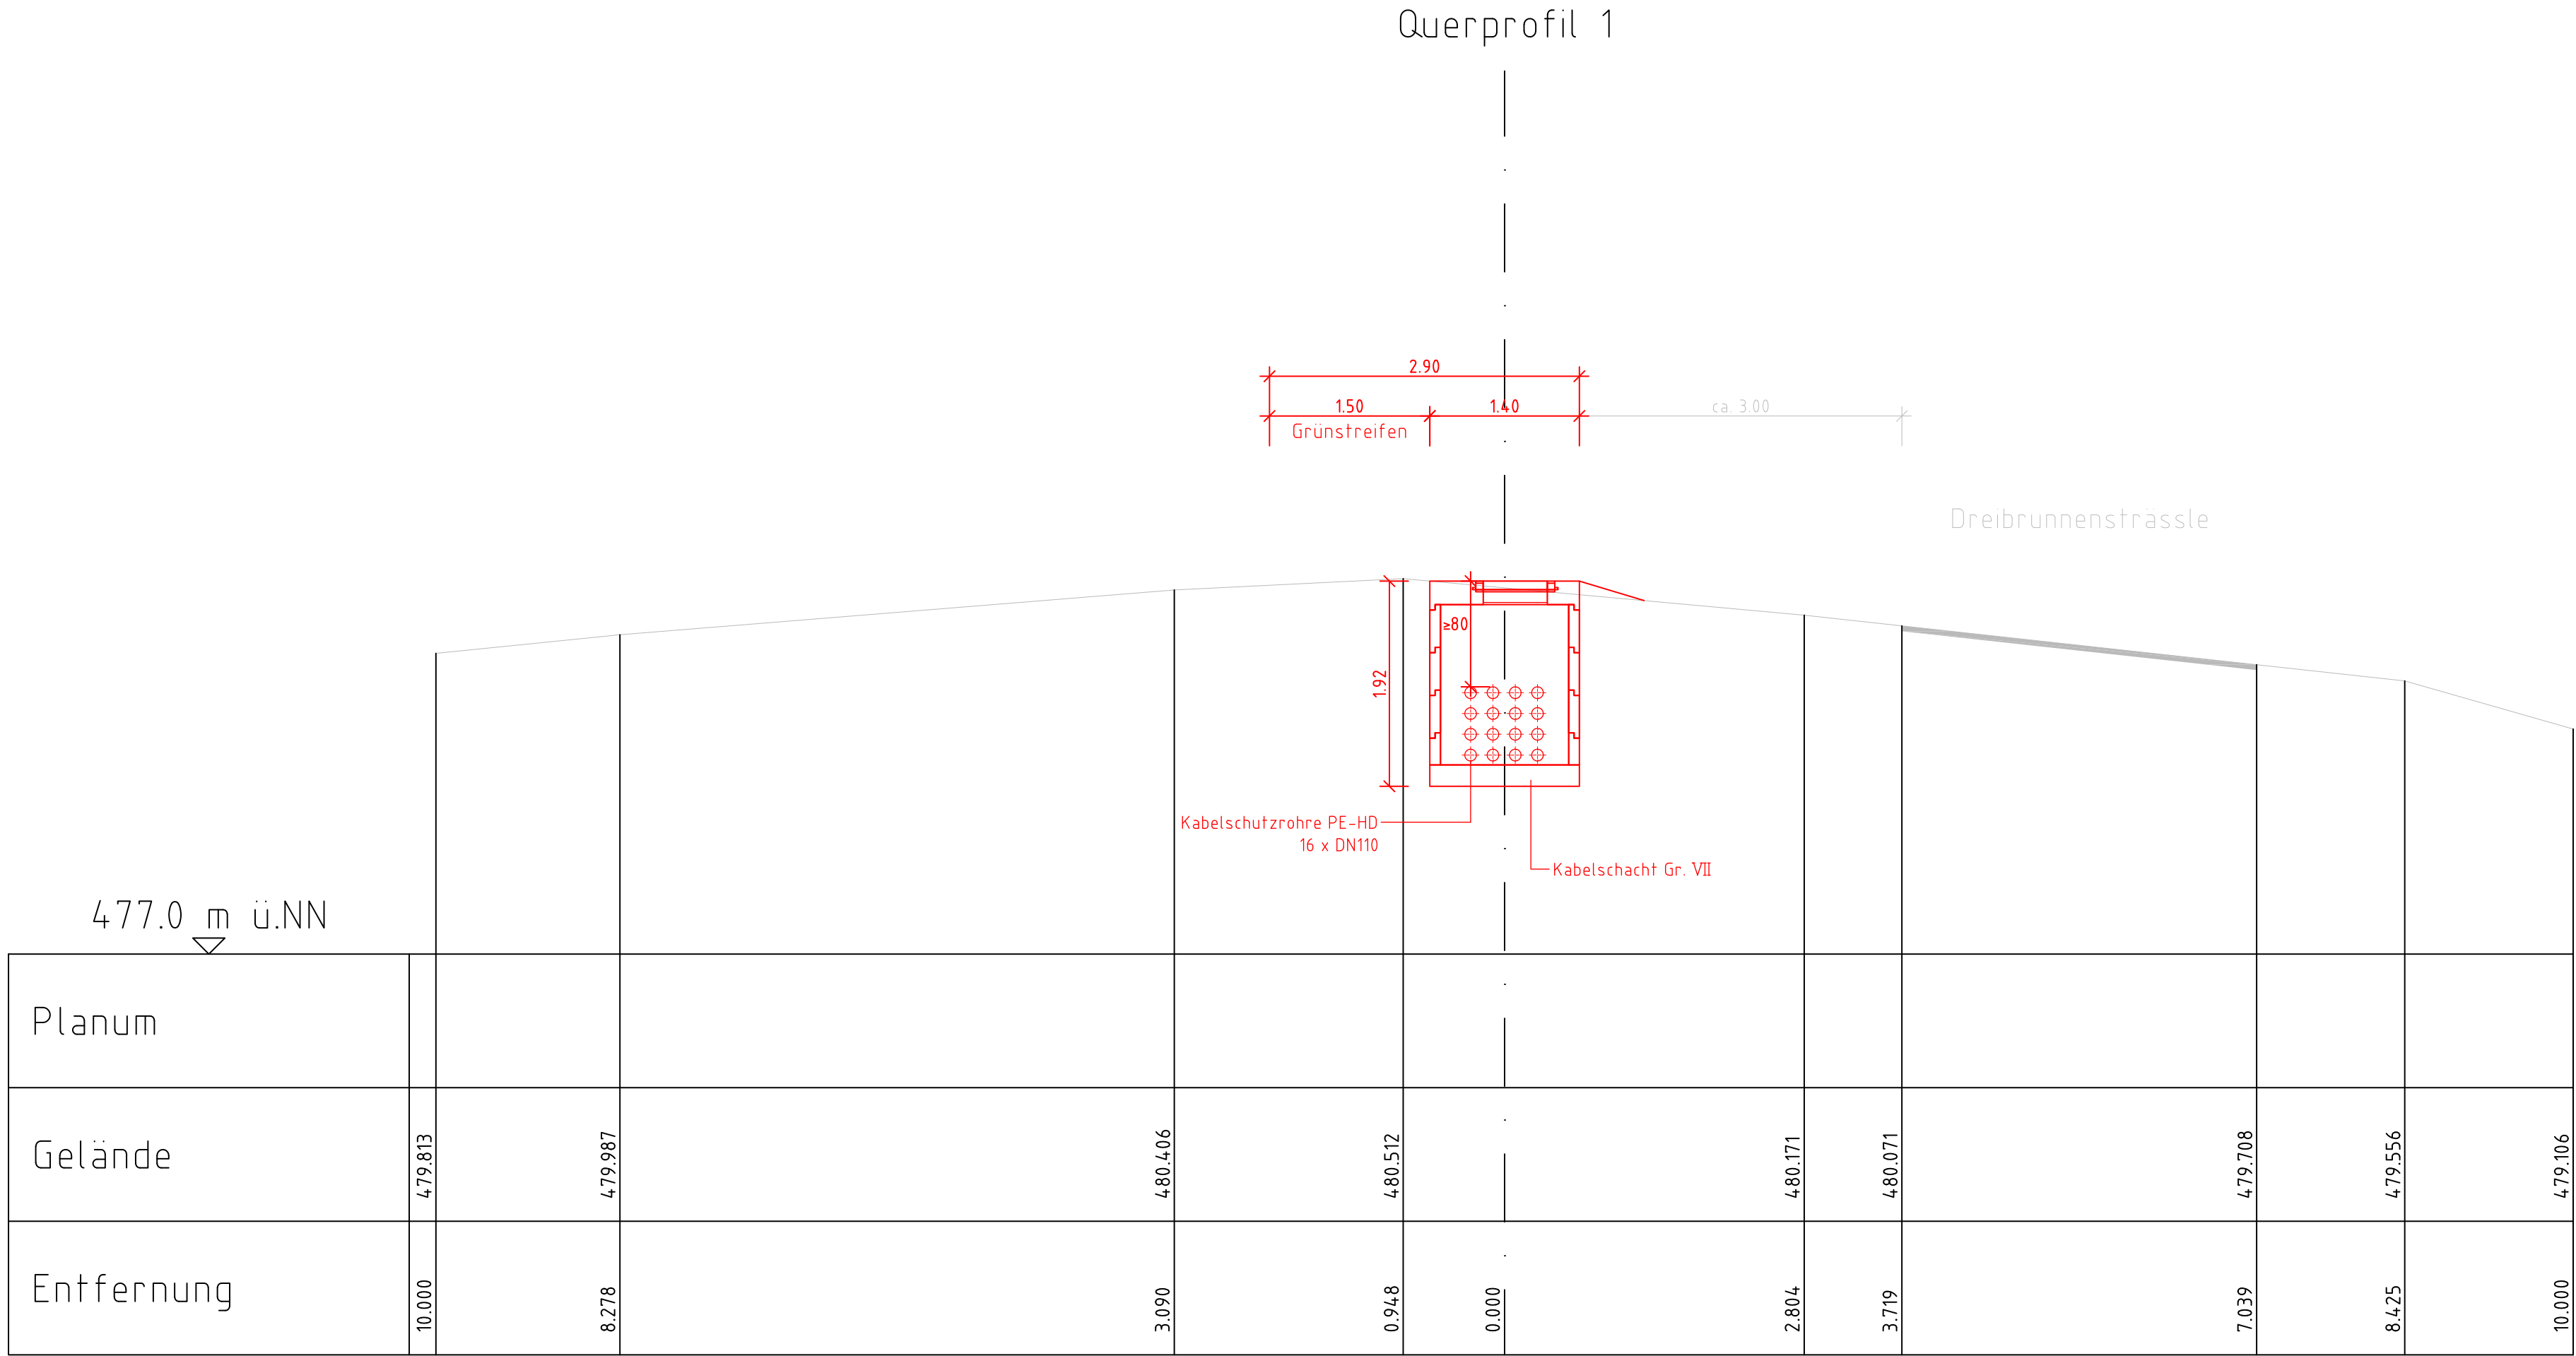

Legende:

Bestand

Neubau/Änderung

Nur für die Ausschreibung

Index:	Änderungen bzw. Ergänzungen	Name:	Datum:
Prüfvermerke			
die Übereinstimmung der Zeichnung mit der Ausführung bestätigt:		Freigabe zur bautechnischen Prüfung	
für den Auftragnehmer: Ort, Datum, Unterschrift		Prüfingenieur	
für die DB E&C GmbH Ort, Datum, Unterschrift			
Interoperabilität geprüft (benannte Stelle), Name			
Datum geprüft / genehmigt			
Datum geprüft / genehmigt			
Datum geprüft / genehmigt			
Eisenbahn-Bundesamt		gleichgestellt mit Prüfexemplaren geprüft / genehmigt	
		Datum	Freigabe der Ausführungsunterlagen
		Genehmigung zur Bauausführung	
		Ort, Datum, Unterschrift	
Lageskizze			
Auftragnehmer: DB DB Engineering & Consulting GmbH Planung Südwest Planung Oberleitungsanlagen I.TV-SW-P-SW-E 1 Hinterm Hauptbahnhof 5 76137 Karlsruhe		Planverfasser: DB DB Engineering & Consulting GmbH Planung Südwest Hinterm Hauptbahnhof 5 76137 Karlsruhe	Anlage 03_03_06 Auftrag-Nr.: G.016010101
Ort, Datum, Unterschrift		Ort, Datum, Unterschrift	Datum Name
Bauherr: DB InfraGO DB Energie GmbH Energieversorgung Süd Betriebsbereich West I.ET-S-SW Gutstraße 6 76137 Karlsruhe		Planung: DB InfraGO DB Energie GmbH Investitionsprojekte Planung (IETP2) Brandenburger Straße 16b 04103 Leipzig	gez. 15.09.2025 T. Renner
			bearb. 15.09.2025 D. Haschke
			gepr. 22.09.2025 N. Osmanfsia
Maßstab: 1:50		Querprofil 1 Kabelschacht	
Projekt:		Speisekabel Stuttgart Rohr	
Strecke:		Strecke 4860	
Bauwerksnummer		Brückennr.	Barcode
Strecke	Kilometer	Kennzahl	