


29.09.2025 11:23 renner | @ 24.3s DB300.ctb | Vault-Projekt: 02_ProjekteKarlsruhe P-KA01047_Speisekabel_Stuttgart-Rohr V05_Planung 06_AS\ D_AS_VA_QP_KT.dwg / 05

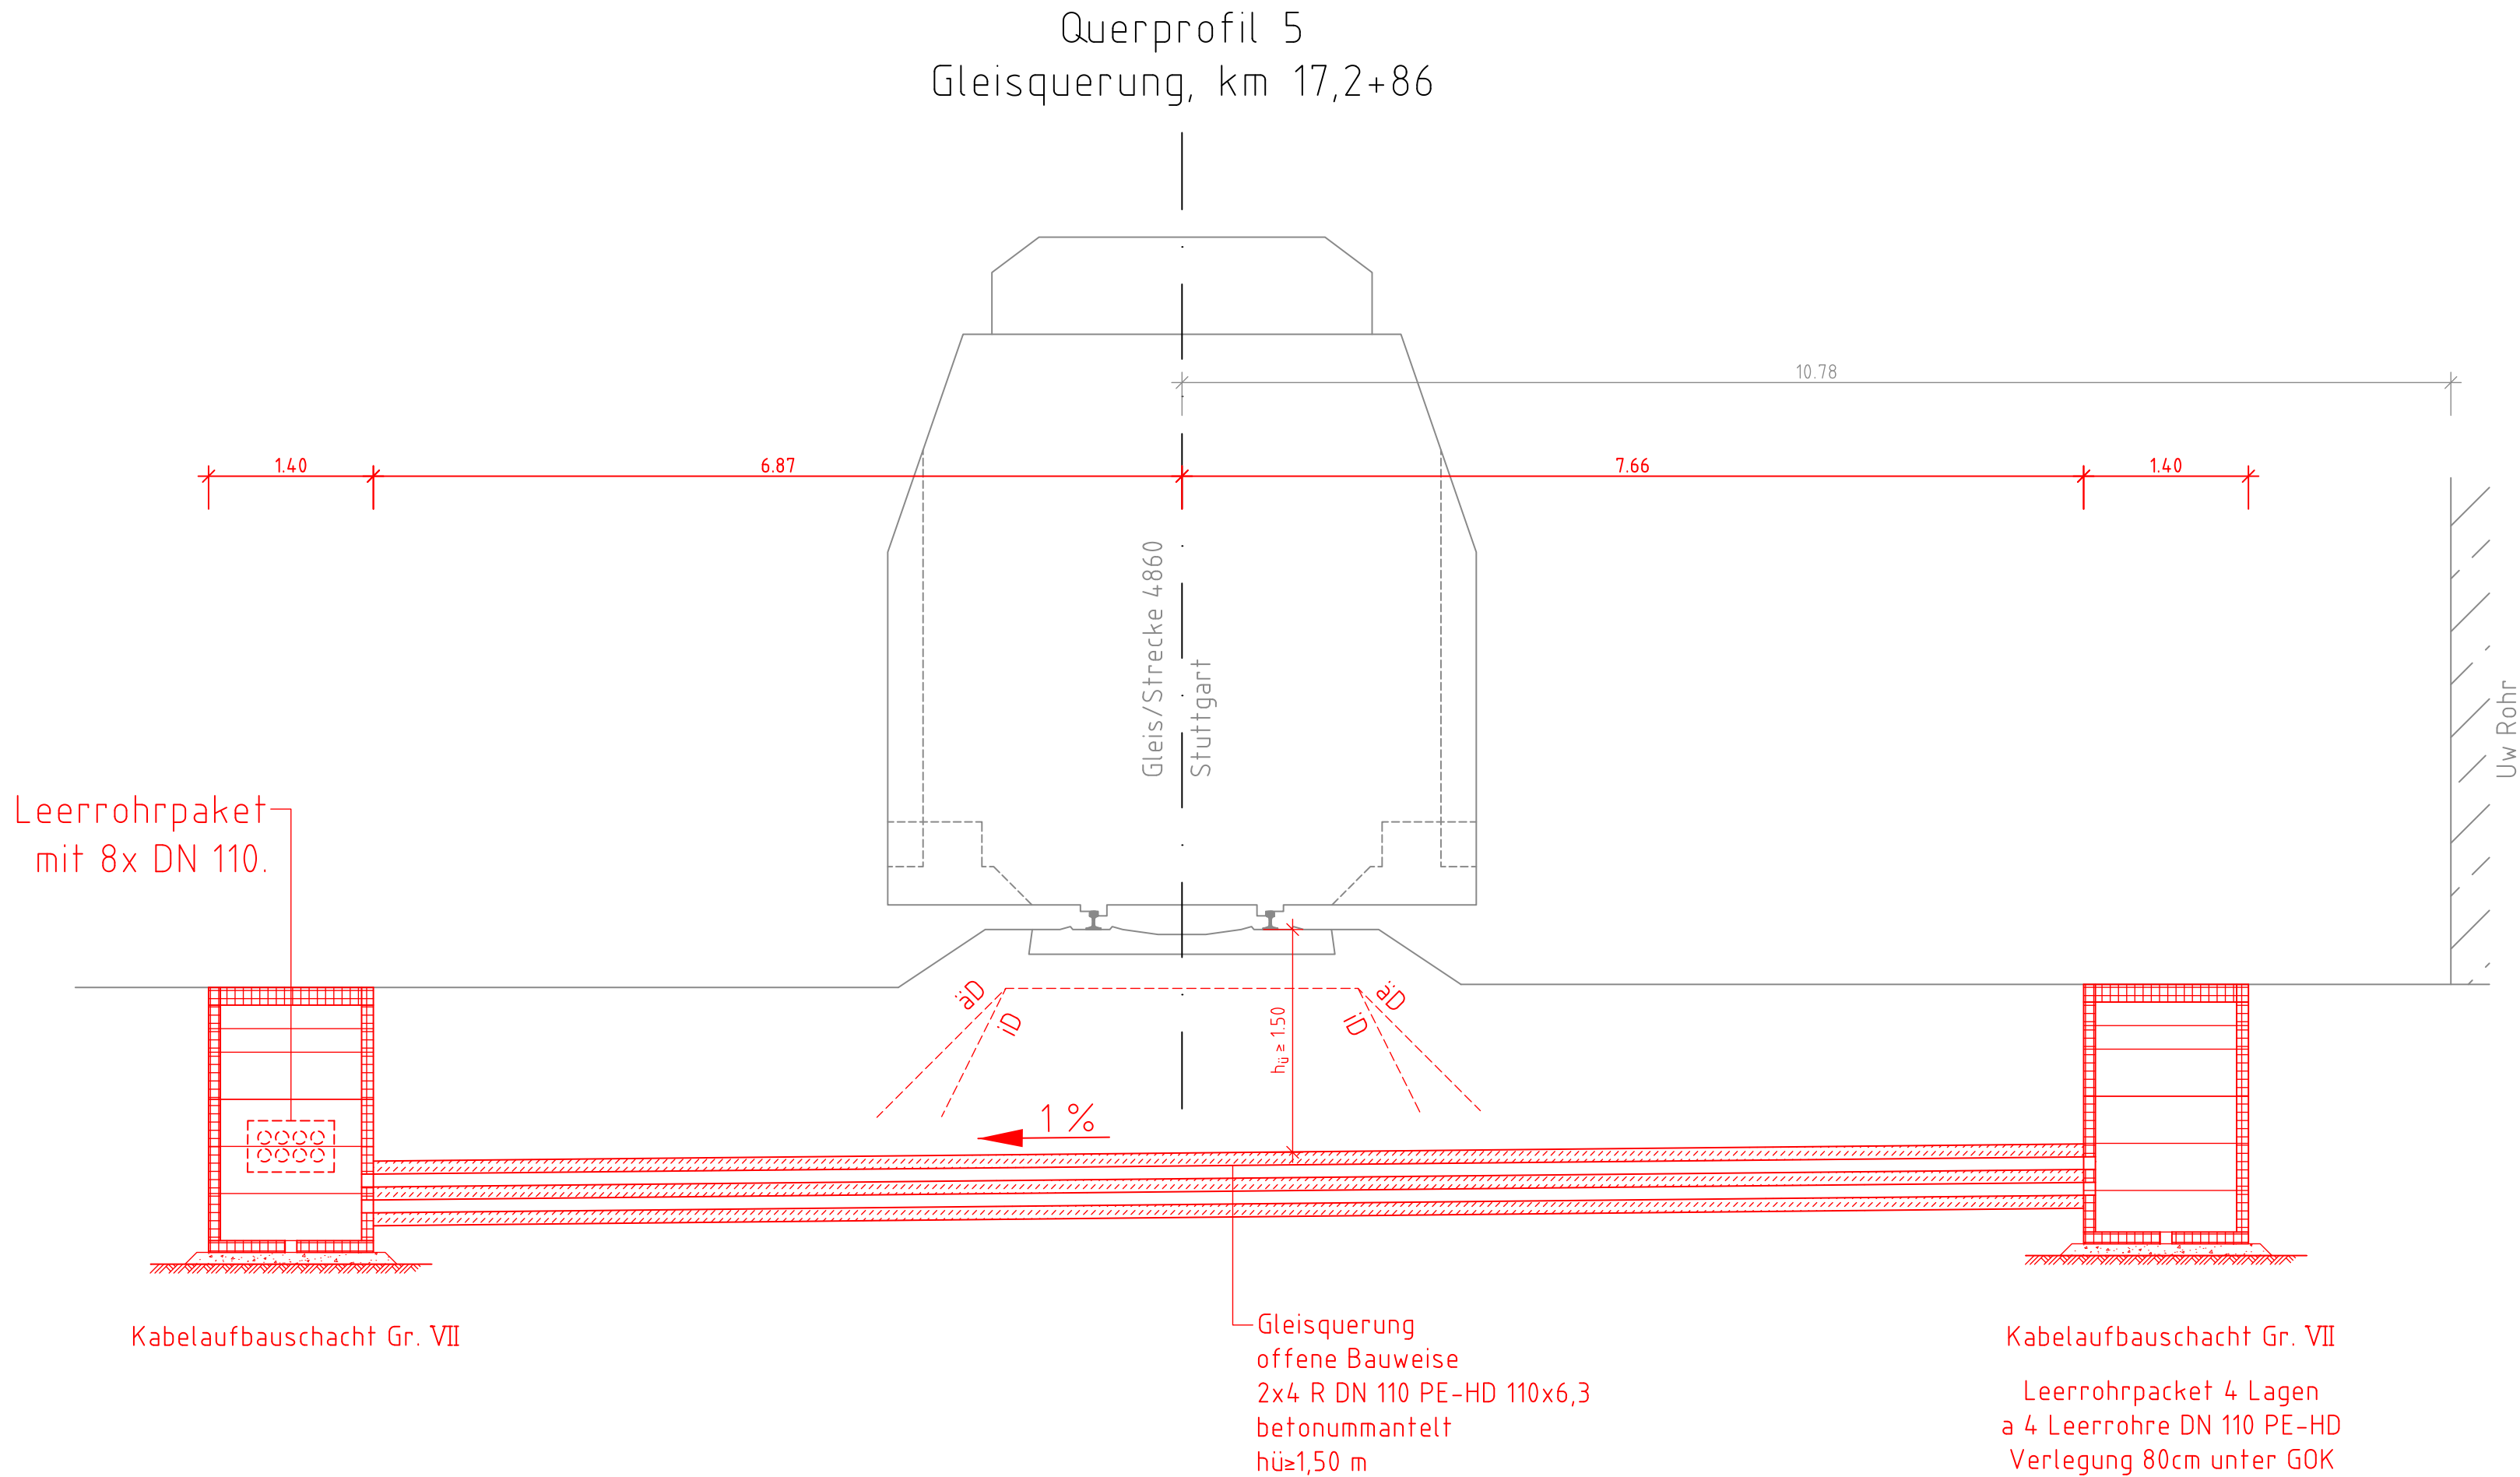

Legende:

Bestand

Neubau/Änderung

Nur für die Ausschreibung

Index:	Änderungen bzw. Ergänzungen	Name:	Datum:
Prüfvermerke			
die Übereinstimmung der Zeichnung mit der Ausführung bestätigt:		Freigabe zur bautechnischen Prüfung	
für den Auftragnehmer: Ort, Datum, Unterschrift		Prüfingenieur	
für die DB E&C GmbH Ort, Datum, Unterschrift			
Interoperabilität geprüft (benannte Stelle), Name			
Datum geprüft / genehmigt			
Datum geprüft / genehmigt			
Datum geprüft / genehmigt			
Eisenbahn-Bundesamt		gleichgestellt mit Prüfexemplaren	geprüft / genehmigt
		Datum	
		Freigabe der Ausführungsunterlagen	
		Genehmigung zur Bauausführung	
		Ort, Datum, Unterschrift	
Lageskizze			
Auftragnehmer:		Planverfasser:	Anlage 03_03_06
DB Engineering & Consulting GmbH Planung Südwest Planung Oberleitungsanlagen I.TV-SW-P-SW-E 1 Hinterm Hauptbahnhof 5 76137 Karlsruhe		DB Engineering & Consulting GmbH Planung Südwest Hinterm Hauptbahnhof 5 76137 Karlsruhe	Auftrag-Nr.: G.016010101
Ort, Datum, Unterschrift		Ort, Datum, Unterschrift	
Bauherr:		Planung:	
DB InfraGO DB Energie GmbH Energieversorgung Süd Betriebsbereich West I.ET-SW Gutsstraße 6 76137 Karlsruhe		DB InfraGO DB Energie GmbH Investitionsprojekte Planung (IETP2) Brandenburger Straße 16b 04103 Leipzig	gez. 15.09.2025 T. Renner
			bearb. 15.09.2025 D. Haschke
			gepr. 22.09.2025 N. Osmantsia
Maßstab: 1:50		Querprofil 5 Gleisquerung, km 17,2+86 Kabeltrassen	
Projekt:		Speisekabel Stuttgart Rohr	
Strecke:		Strecke 4860	
Bauwerksnummer		Brückennr.	Barcode
Strecke	Kilometer	Kennzahl	