


P:\2022\022_124_DL_km 57,847 und 61,530 Strecke 6216\12Planunterlagen\CAD\DL_km_57_847\lph 6\AU_IB-BE_01-57_847.dwg

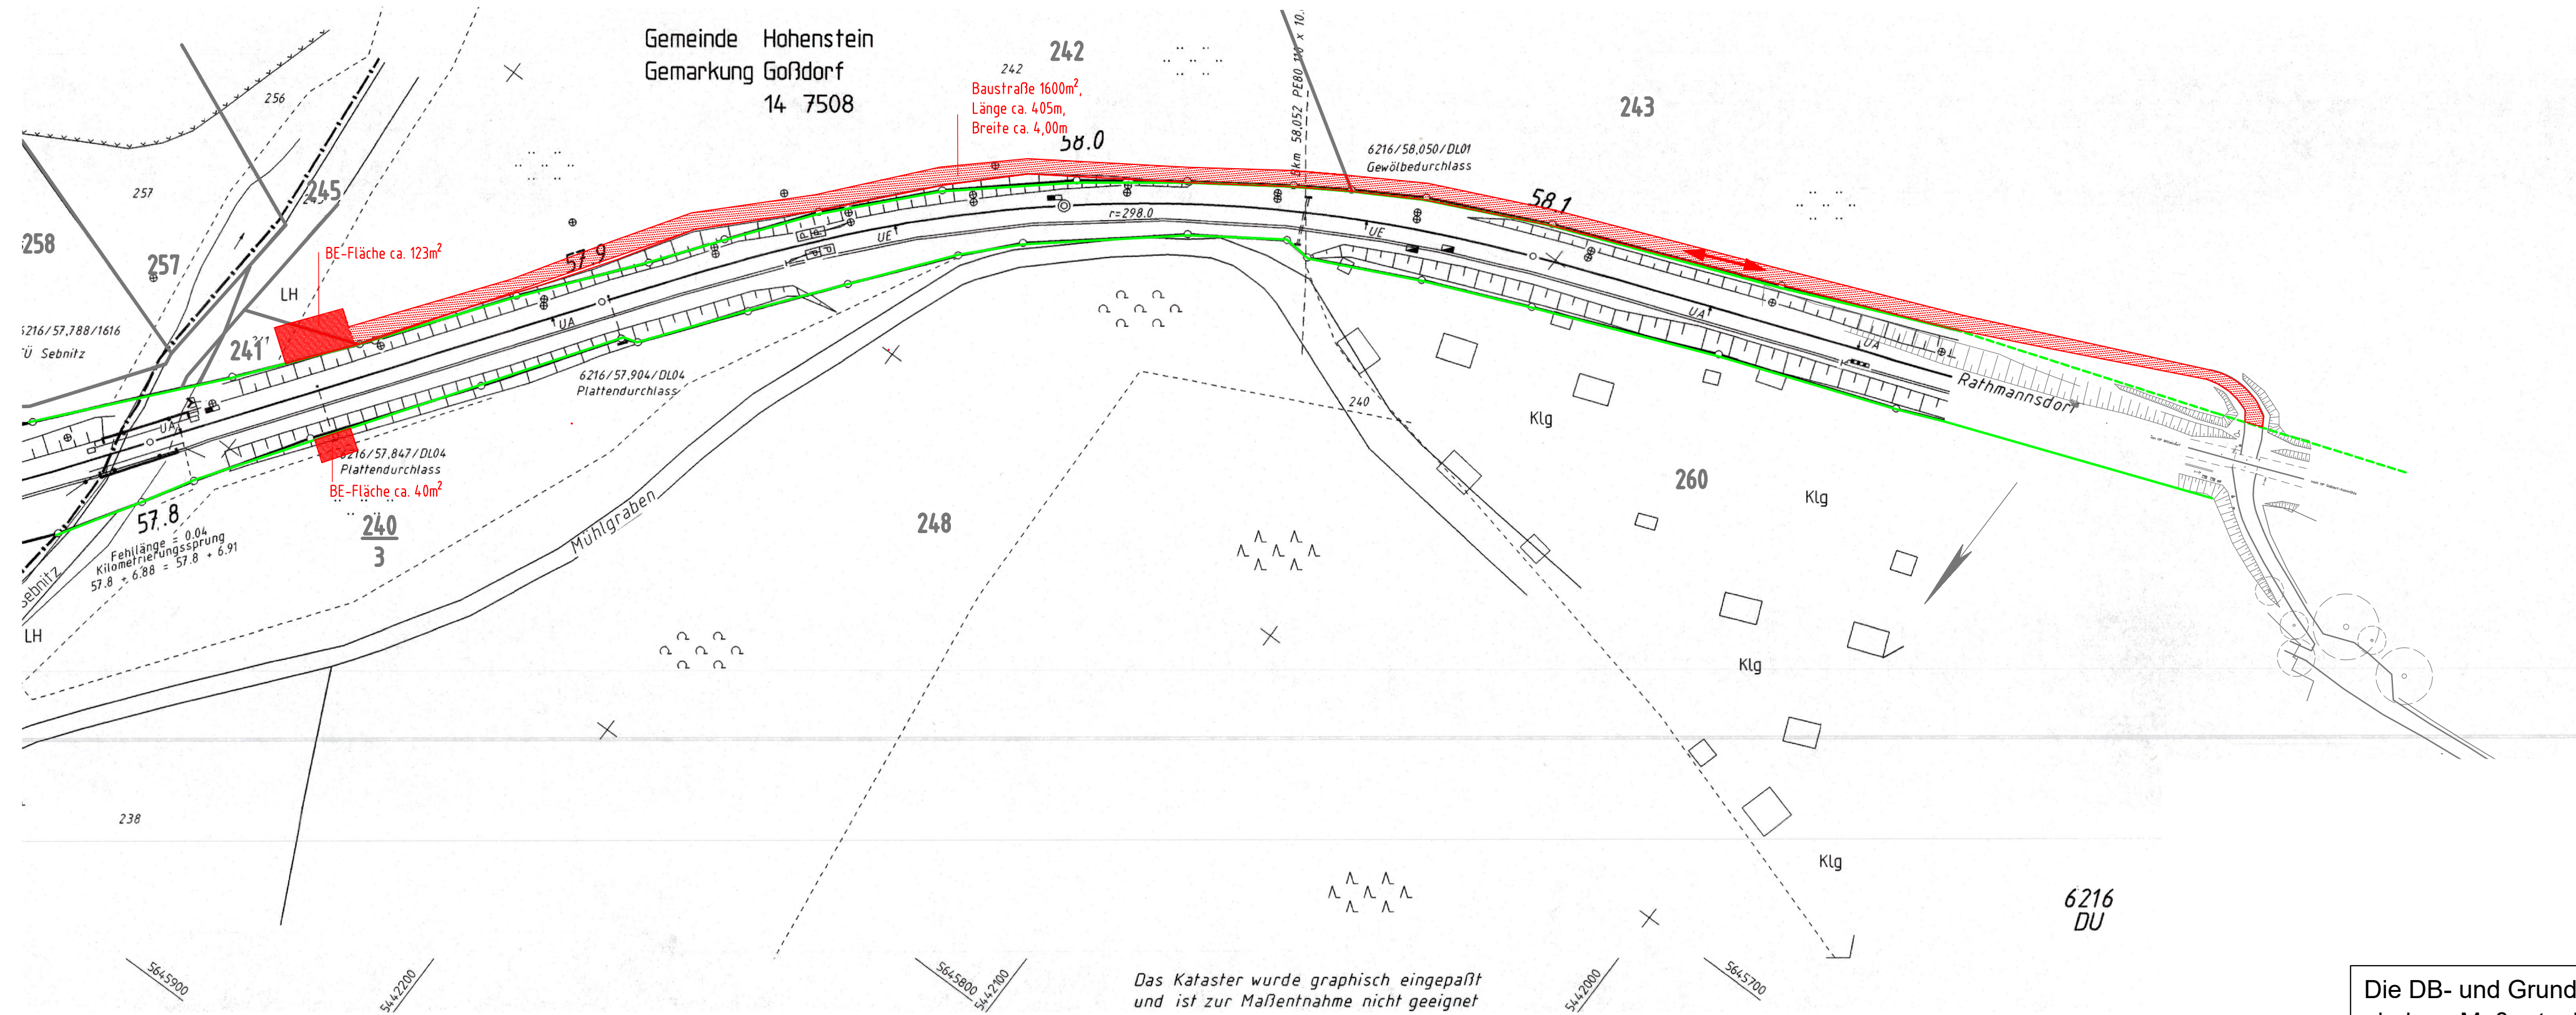

Legende

- Bestand IVL-Plan
 - Äußere Grenze der vorhabensträgereigenen Grundstücke
 - Baustelleneinrichtungsfläche
 - Baustraße
 - Nutzung nicht öffentlicher Straßen als Baustraße
 - Böschung
 - Kreis-/ Gemeindegrenze
 - Gemarkungsgrenze
 - Flurgrenze
 - Flurstücksgrenze
 - Zugehörigkeitshaken
 - Flurstücksnummer
- Kataster

Die DB- und Grundstücksgrenzen wurden grafisch eingepasst und sind zur Maßentnahme nicht geeignet.

Änderungen bzw. Ergänzungen		Name	Datum
Prüfvermerke			
die Übereinstimmung mit der Ausführung wird bestätigt: für den Auftraggeber: Ort/ Datum/ Unterschrift		zur bautechnischen Prüfung freigegeben	
für die DB Netz AG interoperabilität geprüft (benannte Stelle) Datum		Prüfungsinstitut: Name geprüft/ genehmigt Datum	
Datum Eisenbahn-Bundesamt		gleichgestr. Datum geprüft/ genehmigt	
Lageskizze		Strecke 6216 nach Bad Schandau	
Auftraggeber:		Planverfasser:	
Projekt: Projekte Dresden/Zwickau Ammonstraße 8 01069 Dresden		WKP Planungsbüro für Bauwesen GmbH, VBI Karl-Marx-Straße 23 01109 Dresden Tel. +49 351 48 50 3-0 www.wkp-dresden.de	
Ort, Datum, Unterschrift		Ort, Datum, Unterschrift	
Bauherr:		Planung:	
DB InfraGO		DB InfraGO	
Blatt-Nr.: AU_BE_DL km 57,847		Auftrags-Nr.: D22/124	
Datum		Name	
gez. 9/2025		Okaför	
bearb. 9/2025		Späth	
gepr. 9/2025		Donner	
Plan-Nr.: AU_IB_BE_01		Planart: Ausschreibung	
Planzeichen:		Blattgr.: 898x297	
Ausgabe vom:		Einwirkungen (Lastmodelle): LM 71; a=1,00	
Höhen- und Koordinatensystem: DB_Ref2016			
Projekt: DL km 57,847		Strecke: 6216 Bautzen – Bad Schandau	
Bauwerksnummer		Brückennummer	
Strecke		Kennzahl	
6216		57,847	