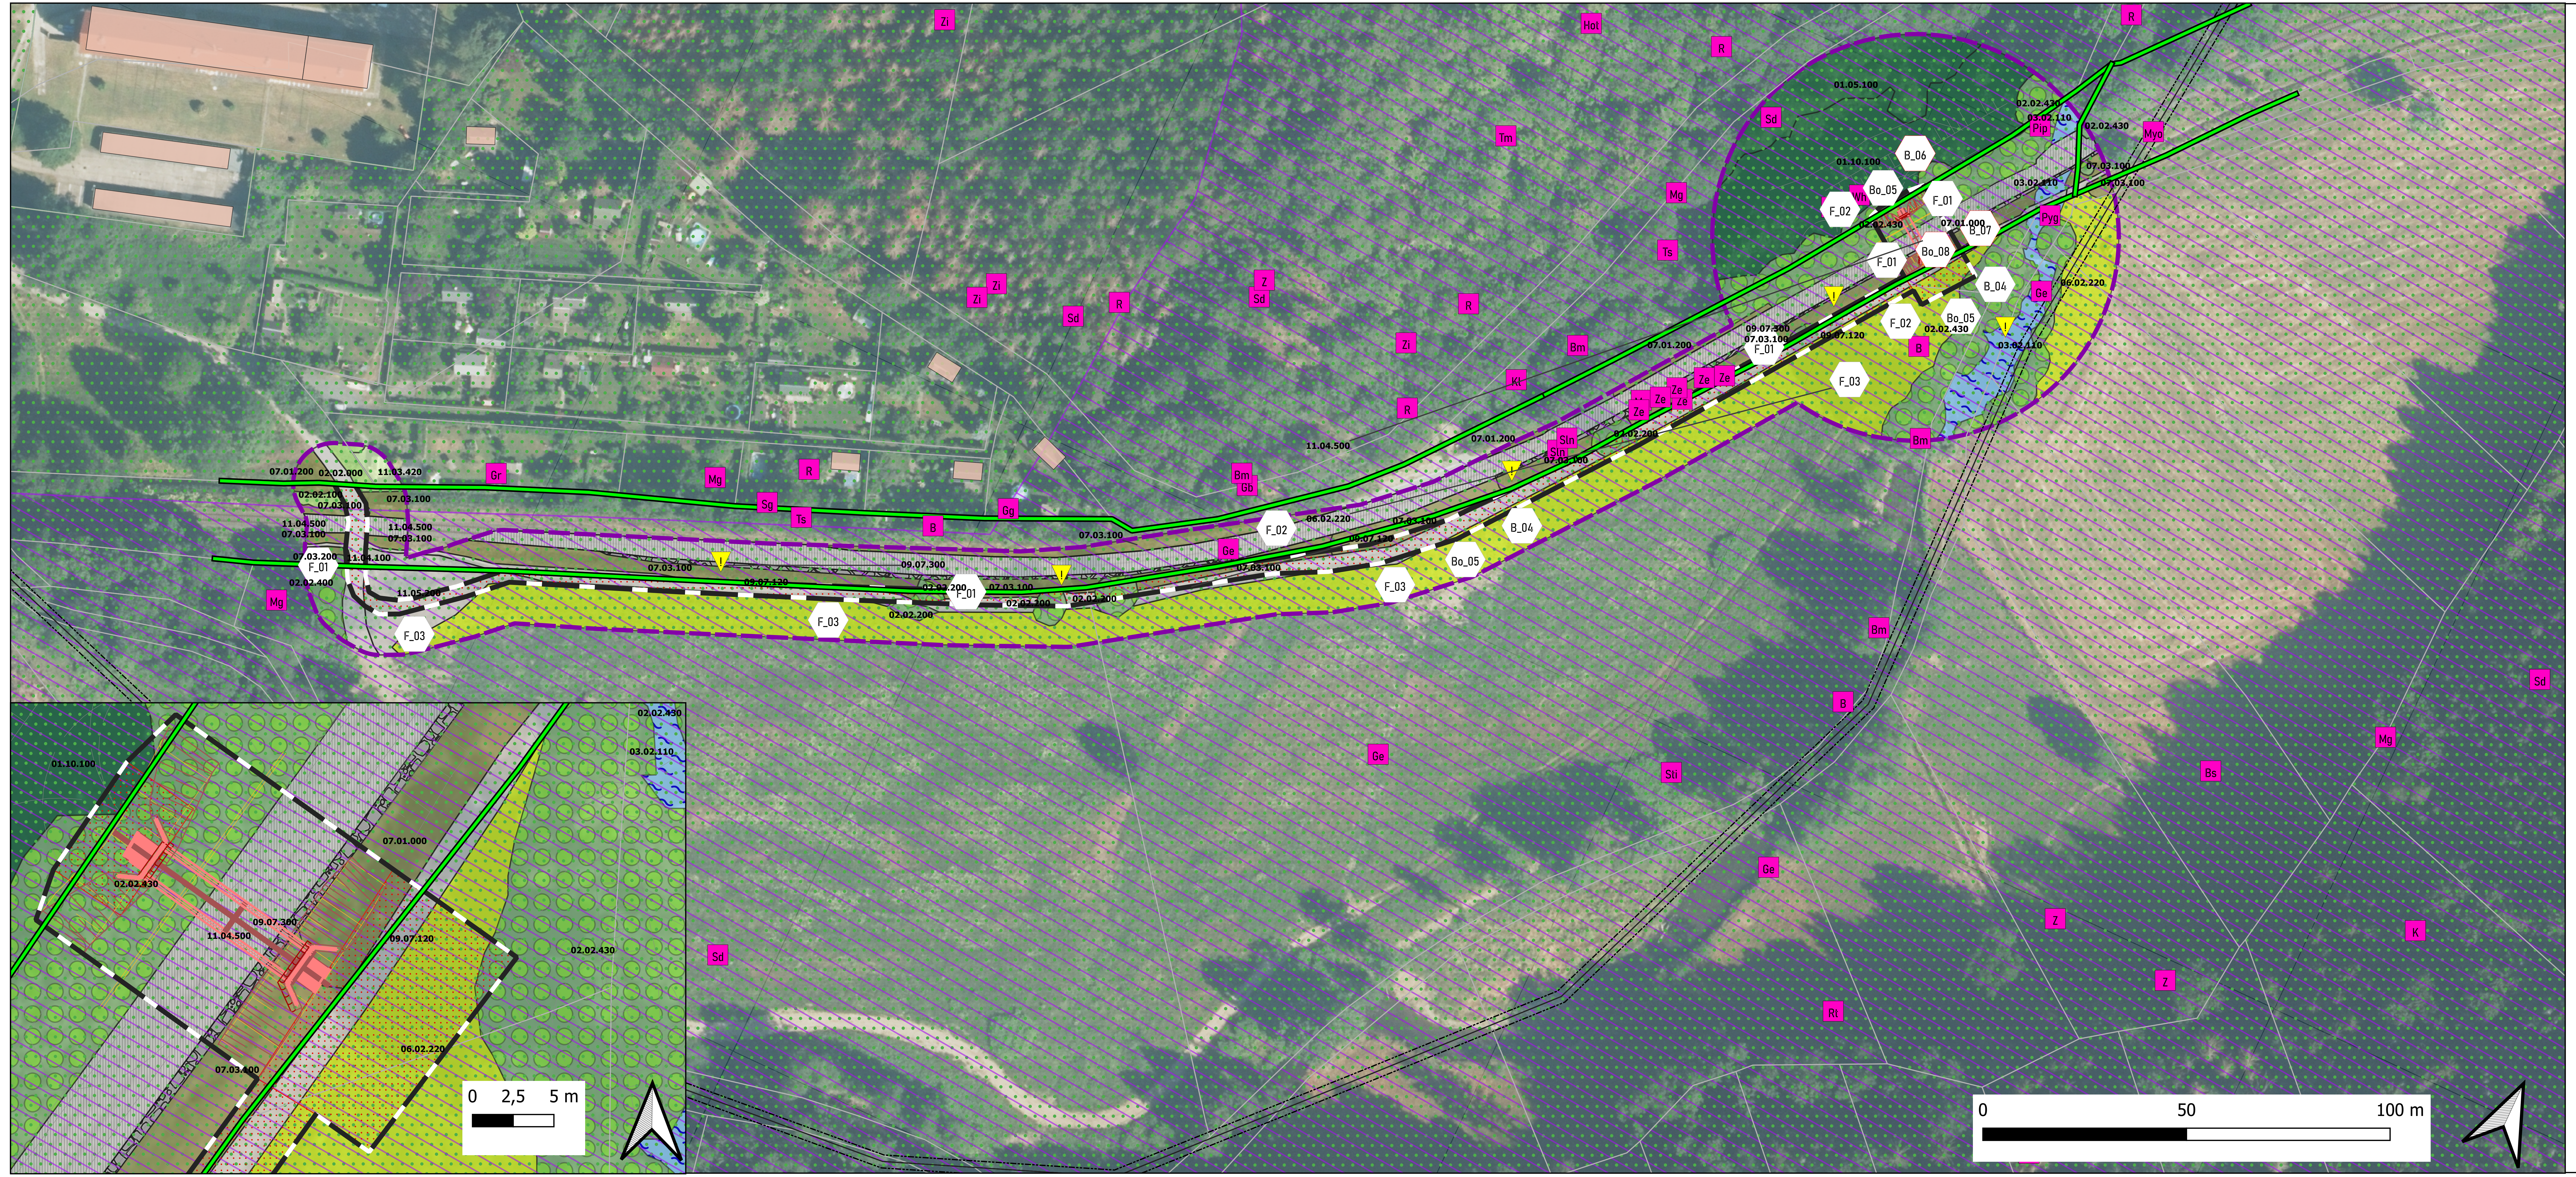

Legende

Allgemein

- Bestand
- Neubau / Änderung
- Rückbau
- äußere Grenze der vorhabenträgereigenen Grundstücke
- Flurstücksgrenze/Bestand gem. Vermessung
- Baustelleneinrichtungsfläche

Wirkdistanzen

- 50 m - Distanzlinie Vorhabenbereich/
  10m - Distanzlinie Baustraße (Zuwegung)

Biotoptypen

Wiesen, Weiden, Grünland
06.02.220 Sonstige extensiv genutzte Weide frischer Standorte

Kraut-, Stauden- und Grasfluren, Saum
07.01.000 Studenflur feuchter Standorte (hier: Neophytenbesatz)
07.01.200 Staudenflur frischer Standorte
07.03.100 Ruderalflur trockenwarmer Standorte
07.03.200 Ruderalflur frischer bis feuchter Standorte

Steinriegel, freistehende Mauer, Stützmauer, Lesesteinhaufen
09.07.300 Trockenmauer (technisches Bauwerk)

Hecken, Gebüsche
02.02.000 Sonstige Hecke (Schnitthecke x Feldhecke)
02.02.100 Feldhecke

Baumgruppe, Baumreihe, Einzelbaum
02.02.200 Feldgehölze
02.02.400 Baumgruppe
02.02.410 Baumreihe

Wälder, Forste
01.05.100 Mesophiler Buchenmischwald
01.10.100 Vorwaldstadium

Freizeit-, Erholungs-, Grünflächen
11.03.420 Kleingärten

Verkehrsfläche
09.07.130 Sonstiger unbefestigter Weg
11.04.100 Weg mit wasserdurchlässiger Decke
11.05.200 Lagerplatz (Holzlager)

Schienenverkehrsfläche
11.04.500 Bahnanlage, Schienenverkehrsfläche

Gewässer (Still-, Fließgewässer)
03.02.110 Naturnaher sommerkalter Bach (Berglandbach)

▼ Label geschützte Biotope

Schutzgebiete

- Landschaftsschutzgebiet
- Fauna-Flora-Habitat (Bahnlinie ausgeklammert laut VO)

Fauna

Avifauna

Rk	Aas-/Rabenkrähe	Bm	Blaumeise	B	Buchfink
Bs	Buntspecht	Ev	Eisvogel	Gb	Gartenbaumläufer
Gg	Gartengrasmücke	Gr	Gartenrotschwanz	Ge	Gebirgsstelze
G	Goldammer	Hot	Hohltaube	Kl	Kleiber
K	Kohlmeise	Mb	Mäusebussard	Mg	Mönchsgrasmücke
Rt	Ringeltaube	R	Rotkehlchen	Sd	Singdrossel
Sg	Sommergoldhähnchen	Sti	Stieglitz	Tm	Tannenmeise
Ts	Trauerschnäpper	Waa	Wasseramsel	Wh	Wendehals
Z	Zaunkönig	Zi	Zilpzalp		

Säugetiere

Myo	Myotis spec.	Pip	Zwergfledermaus	Pyg	Mückenfledermaus

Reptilien

Ze	Zauneidechse	Sln	Schlingnatter

faunistische Funktionsbeziehungen

A ● ● A Wechselbeziehung zwischen Teillebensräume einer Art

Konflikte & Beeinträchtigungen

SG_Nr.	Kurzbezeichnung Konflikt
Beschreibung Konflikt	

Schutzgüter (SG)/ Naturgüter (NG)
B = Biotope, Pflanzen inkl. Habitatfunktion
Bo = Boden
F = Fauna inkl. Habitatunktion
L = Landschaftsbild/ Erholungswert
K = Klima, Luft
W = Wasser
fortlaufende Nummerierung gem. LFB/LBP
Beeinträchtigungen = grau, Konflikte = rot

Konflikte & Beeinträchtigungen

F_01	Temporäre Beeinträchtigung von Habitaten und Lebensraumkomplexen
Im Zuge der Flächenberäumung und -nutzung ist mit der temp. Verfügbarkeitseinschränkung bzw. dem temp. Verlust von Habitatflächen zu rechnen	

F_02	bauzeitliche Verletzung und Tötung von Individuen
Im Rahmen der Baustellennutzung/-tätigkeiten kann es zur Verletzung und Tötung von Individuen streng und besonders geschützter Arten kommen	

F_03	baubedingte Störungen
Während der Baumaßnahme kann es zu Störungselementen einer Baustelle (tageszeitlicher Lärm, Stäube, erhöhte Präsenz des Menschen & Lichtemissionen kommen.	

B_04	temporärer Verlust von kurzfristig regenerierbarer Biotope
Während der bauzeitlichen Flächeninanspruchnahme werden Vegetationsbestände div. Biotoptypen beseitigt werden,hier: Ruderal- und Staudenfluren.	

Bo_05	Bodenverdichtung/ Befestigung/ Beeinträchtigung Bodenfunktion
Der Boden erfährt im Bereich der baubedingten Flächeninanspruchnahme Beeinträchtigungen durch bspw. Überbauung, Befestigung.	

B_06	Verlust von Vegetationsbeständen, mittlerer bis alter Einstufung
Für die Baudurchführung müssen im Nahbereich der Baugrube/ Lage des DL entsp. Bäume gefällt werden	

B_07	Verlust von höherwertigen Biotopen; hier Trockenmauer
Totalverlust von Habitatpotentialen & -strukturen im Zuge der bauvorbereitenden Tätigkeiten für streng und besonders geschützte Arten	

Bo_08	Bodenverdichtung/ Neuversiegelung/ Beeinträchtigung Bodenfunktionen
Auf Grund der Neugestaltung des Durchlass werden Neuversiegelung im geringen Maße vorgenommen.	

Hintergrundkarten:
SN DOP 020 RGB © Geo SN, Quelle: crs=CRS:84&amp;dpiMode=7&amp;format=image/png&amp;layers=sn_dop_020&amp;styles&amp;url=https://geodienste.sachsen.de/wms_geosn_dop-rgb/guest&amp;http-header:referer=

Hinweis:
Die Bahnstrecke unterliegt dem Denkmalschutz; Kategorie: Sachgesamtheit

Unterlage 16.5.1

Genehmigungsvermerk Eisenbahn-Bundesamt

Übersichtsskizze

Index	Änderungen bzw. Ergänzungen	Planungsstand
0	Antragsstellung	03.04.2025

Genehmigungsplanung: Unterlage für eine Entscheidung nach § 18 AEG

Vorhabenträger:
DB InfraGO AG
Projekte Dresden/Zwickau,
I.II-SO-D-R
Ammonstr. 8
01069 Dresden

Datum Unterschrift | Datum Unterschrift | Datum Unterschrift

Planzeichen:	GP_IB_UMW_DL_57,847	
Projekt-Nr.:	G.016140289	
	Datum	Name
gez.	03.04.2025	Ladewich
bearb.	03.04.2025	Ladewich
gepr.	03.04.2025	Schäfer

Vertreter des Vorhabenträgers:
DB InfraGO AG
Projekte Dresden/Zwickau,
I.II-SO-D-R
Ammonstr. 8
01069 Dresden

Datum Unterschrift

Planverfasser:
WKP Planungsbüro für Bauwesen GmbH, VBI
Karl-Marx-Straße 23
01109 Dresden
Tel. +49 351 48 50 3-0
www.wkp-dresden.de

Datum Unterschrift

Höhensystem:	DHHN92
Koordinatensystem:	EPSG: 5685 GK Zone 5
Ursprungsplan:	-
Blattgröße:	297x1.200
Maßstab:	1:1000; 1:250

Vorhaben:
Erneuerung DL km 57,847 im Rahmen des Projektes HW-Dammsanierung
Streckennummer: 6216
Strecke: Bautzen - Bad Schandau

Planart: Genehmigungsplanung

Planinhalt:
Landschaftspflegerische Begleitplanung
Bestands- und Konfliktplan
Lageplan

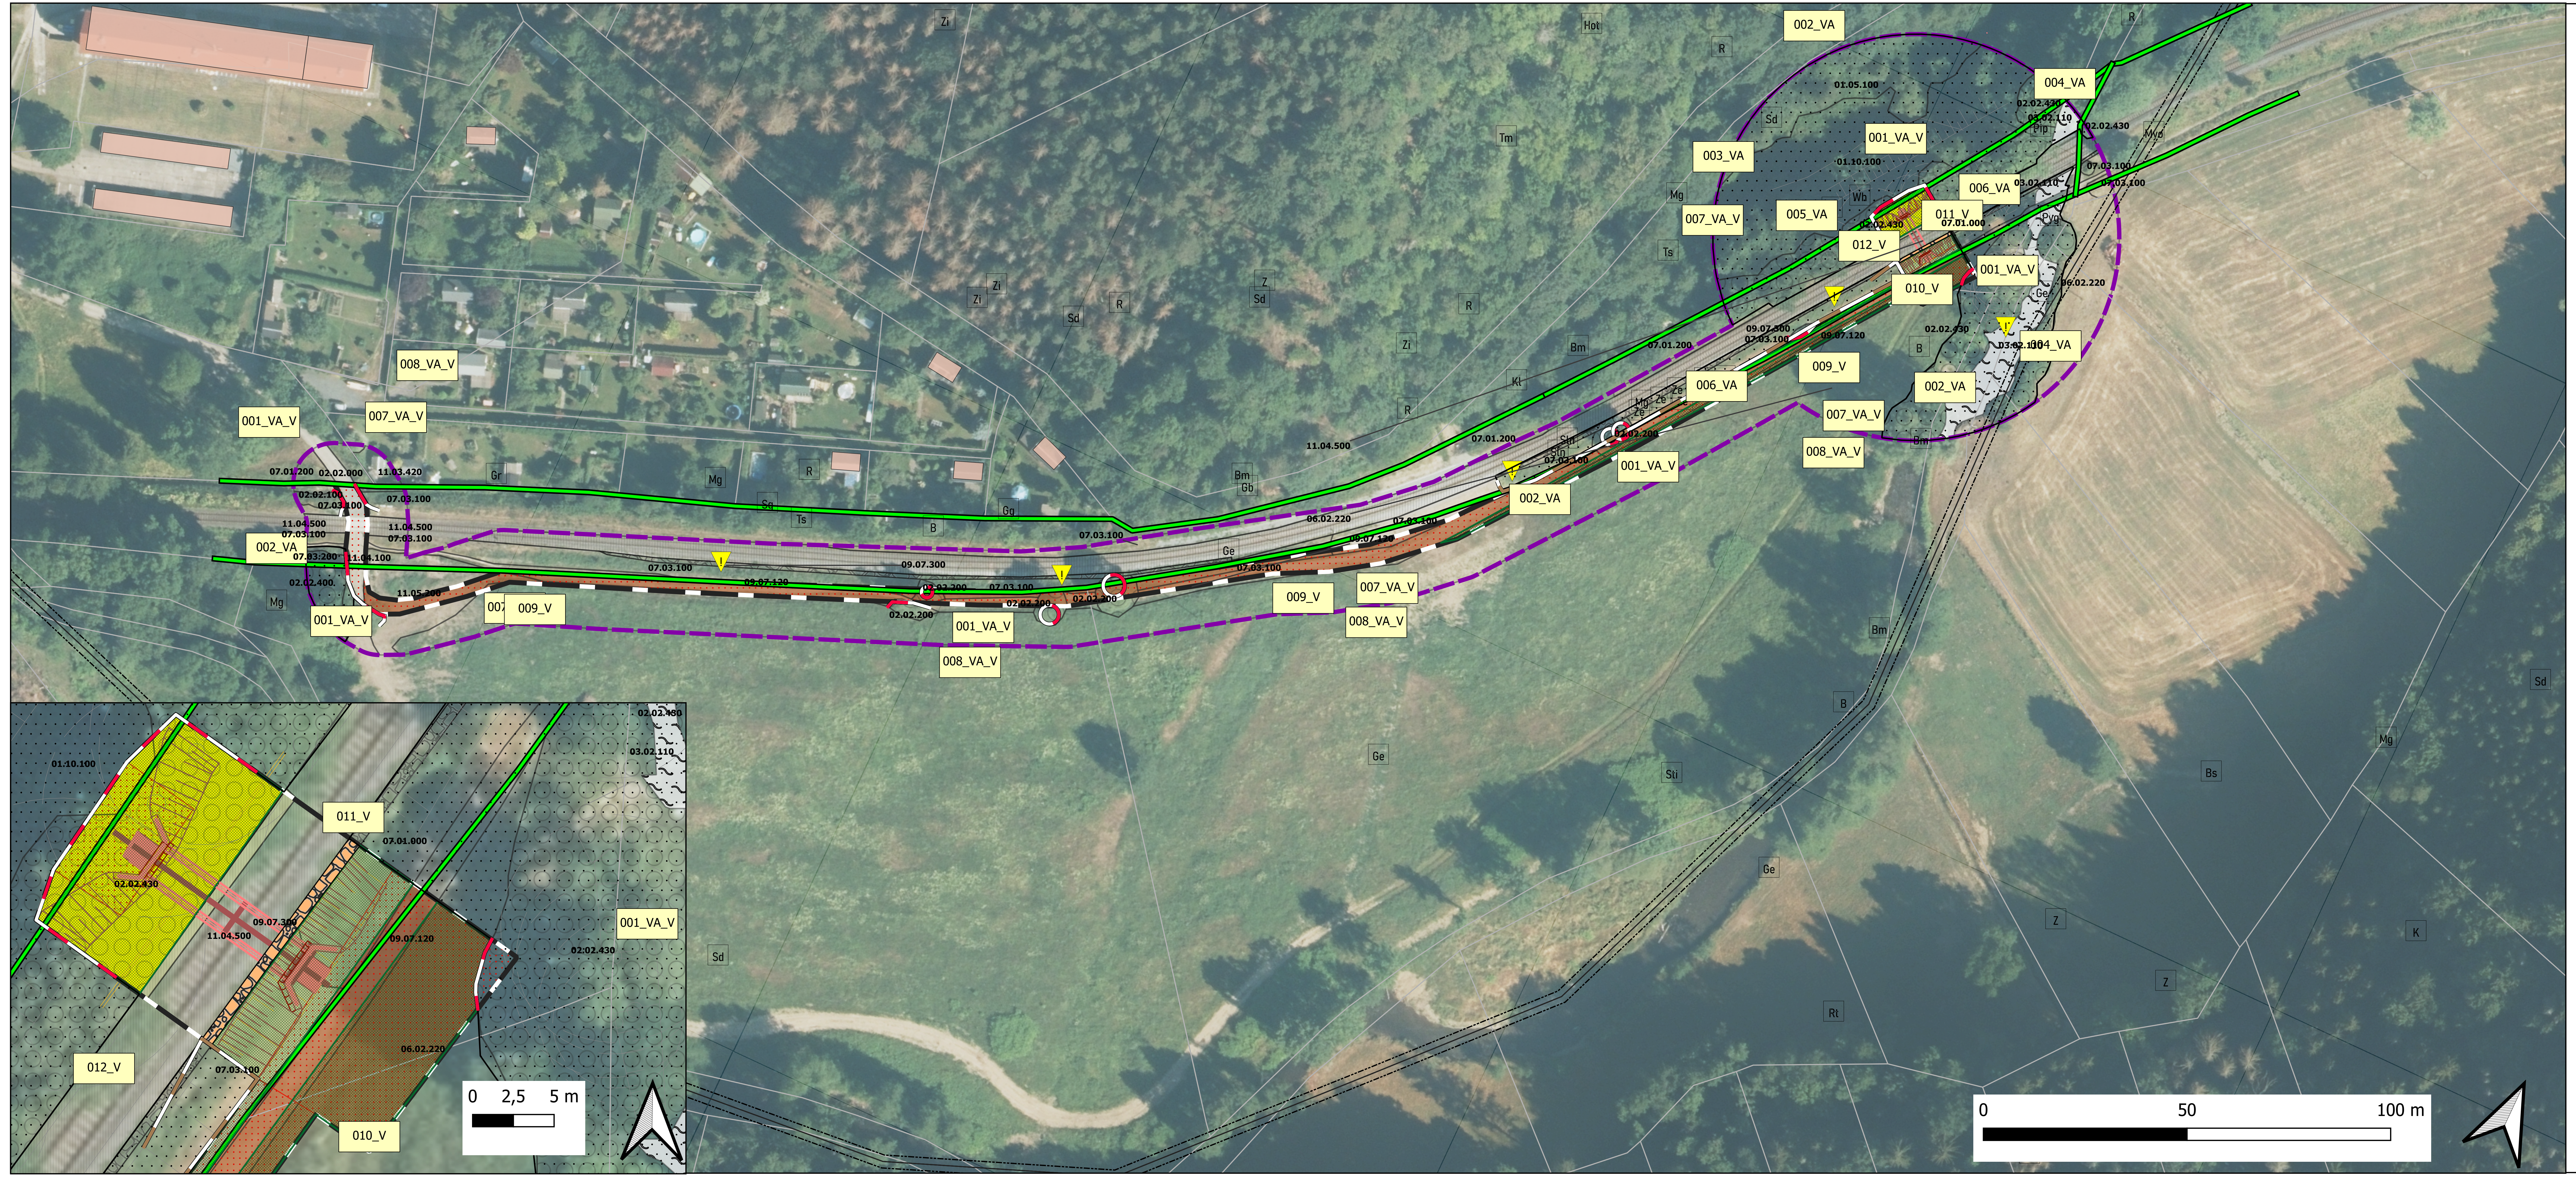

Legende

Allgemein

▬	Bestand
▬	Neubau / Änderung
▬	Rückbau
▬	äußere Grenze der vorhabenträger-eigenen Grundstücke
▬	Flurstücksgrenze/Bestand gem. Vermessung
▨	Baustelleneinrichtungsfläche

Wirkdistanzen

- - - 50 m - Distanzlinie Vorhabenbereich/
10 m - Distanzlinie BE_Fläche (extern)

Biotoptypen

☐ Wiesen, Weiden, Grünland

06.02.220 Sonstige extensiv genutzte Weide frischer Standorte

☐ Kraut-, Stauden- und Grasfluren, Saum

07.01.000 Studenflur feuchter Standorte (hier: Neophytenbesatz)
07.01.200 Staudenflur frischer Standorte
07.03.100 Ruderalflur trockenwarmer Standorte
07.03.200 Ruderalflur frischer bis feuchter Standorte

▨ Steinriegel, freistehende Mauer, Stützmauer, Lesesteinhaufen

09.07.300 Trockenmauer (technisches Bauwerk)

☐ Hecken, Gebüsche

02.02.000 Sonstige Hecke (Schnitthecke x Feldhecke)
02.02.100 Feldhecke

☐ Baumgruppe, Baumreihe, Einzelbaum

02.02.200 Feldgehölze
02.02.400 Baumgruppe
02.02.410 Baumreihe

☐ Wälder, Forste

01.05.100 Mesophiler Buchenmischwald
01.10.100 Vorwaldstadium

☐ Freizeit-, Erholungs-, Grünflächen

11.03.420 Kleingärten

☐ Verkehrsfläche

09.07.130 Sonstiger unbefestigter Weg
11.04.100 Weg mit wasserdurchlässiger Decke
11.05.200 Lagerplatz (Holzlager)

▨ Schienenverkehrsfläche

11.04.500 Bahnanlage, Schienenverkehrsfläche

▨ Gewässer (Still- und Fließgewässer)

03.02.110 Naturnaher sommerkalter Bach (Berglandbach)

▼ Label geschützte Biotope

Schutzgebiete

Das UG befindet sich innerhalb eines Landschaftsschutzgebiets und eines FFH-Gebiets. Auf Grund der Übersichtlichkeit wurde auf die Darstellung im Maßnahmenplan verzichtet.

Fauna

Avifauna

Rk	Aas-/Rabenkrähe	Bm	Blaumeise	B	Buchfink
Bs	Buntspecht	Ev	Eisvogel	Gb	Gartenbaumläufer
Gg	Gartengrasmücke	Gr	Gartenrotschwanz	Ge	Gebirgsstelze
G	Goldammer	Hot	Hohltaube	Kl	Kleiber
K	Kohlmeise	Mb	Mäusebussard	Mg	Mönchsgrasmücke
Rt	Ringeltaube	R	Rotkehlchen	Sd	Singdrossel
Sg	Sommergoldhähnchen	Sti	Stieglitz	Tm	Tannenmeise
Ts	Trauerschnäpper	Waa	Wasseramsel	Wh	Wendehals
Z	Zaunkönig	Zi	Zilpzalp		

Säugetiere

Myo	Myotis spec.	Pip	Zwergfledermaus	Pyg	Mückenfledermaus

Reptilien

Ze	Zauneidechse	Sln	Schlingnatter

Hintergrundkarten:
SN DOP 020 RGB © Geo SN, Quelle: crs=CRS:84&amp;dpiMode=7&amp;format=image/png&amp;layers=sn_dop_020&amp;styles&amp;url=https://geodienste.sachsen.de/wms_geosn_dop-rgb/guest&amp;http-header:referer=

Denkmalschutz:
Die Bahnstrecke unterliegt dem Denkmalschutz in der Kategorie: Sachgesamtheit.

Vermeidungs-, Schutz- und Minderungsmaßnahmen

001_VA_V	▬	Sicherung und Schutz der umliegenden Gehölzbestände durch Beschädigung gem. DIN 18920, R SBB, ZTV-Baum
002_VA_V	▨	Bautabuzone zum Schutz von angrenzenden Habitatflächen
003_VA 004_VA	- - -	Bauzeitenregelung Gehölzbrüter; gem § 39 BNatSchG; ohne kartografische Zeichnung Begrenzung der Baustellenbeleuchtung, ohne kartografische Zeichnung
005_VA	🟨	Kontrolle und Verschluss von Baumhöhlen
006_VA		Vergrämungsmahd & Errichtung von Kriechtiersperrzäunen zur Verhinderung des Einwanderns von Reptilien in den Baustellenbereich
	▬	Errichtung von Kriechtiersperrzäunen
	☐	Errichtung von Kriechtiersperrzäunen
007_VA-V 008_VA-V	- - -	Einsatz von emissionsmindernden Maßnahmen während der Bauphase; ohne kartografische Zeichnung Einsatz einer umweltfachlichen Bauüberwachung, Sp. Naturschutz; ohne kartografische Zeichnung
009_V	🟫	Bodenschutzmaßnahmen
010_V	- - -	Einhaltung der regionalen Optik, ohne kartografische Zeichnung
011_V	▨	Wiederherstellung von Trockenmauerstrukturen im Randbereich des neuen Bauwerks
012_V	▨	Flächenwiederherstellung durch Sukzession/ Rekultivierung

Unterlage 16.5.2

Genehmigungsvermerk Eisenbahn-Bundesamt

Übersichtsskizze

0	Antragsstellung	03.04.2025
Index	Änderungen bzw. Ergänzungen	Planungsstand

Genehmigungsplanung: Unterlage für eine Entscheidung nach § 18 AEG

Vorhabenträger:
DB InfraGO AG
Projekte Dresden/Zwickau,
I.II-SO-D-R
Ammonstr. 8
01069 Dresden

Datum Unterschrift | Datum Unterschrift | Datum Unterschrift

Planzeichen: GP_IB_UMW_DL_57,847
Projekt-Nr.: G.016140289

	Datum	Name
gez.	03.04.2025	Ladewich
bearb.	03.04.2025	Ladewich
gepr.	03.04.2025	Schäfer

Vertreter des Vorhabenträgers:
DB InfraGO AG
Projekte Dresden/Zwickau,
I.II-SO-D-R
Ammonstr. 8
01069 Dresden

Datum Unterschrift

Planverfasser:
WKP Planungsbüro für Bauwesen GmbH, VBI
Karl-Marx-Straße 23
01109 Dresden
Tel. +49 351 48 50 3-0
www.wkp-dresden.de

Datum Unterschrift

Höhensystem: DHHN92
Koordinatensystem: EPSG: 5685 GK Zone 5
Ursprungsplan: -
Blattgröße: 297x1.200
Maßstab: 1:1000; 1:250

Vorhaben:

Erneuerung DL km 57,847 im Rahmen des Projektes HW-Dammsanierung
Streckennummer: 6216
Strecke: Bautzen - Bad Schandau

Planart: Genehmigungsplanung

Planinhalt:

Landschaftspflegerische Begleitplanung
Maßnahmenplan
Lageplan