


P:\2022\022_TEL_DL km 57,847 und 61,530\Strasse 6216\22Planunterlagen\CAD\DL km_61_530\ULph_DL km_61_530.dwg

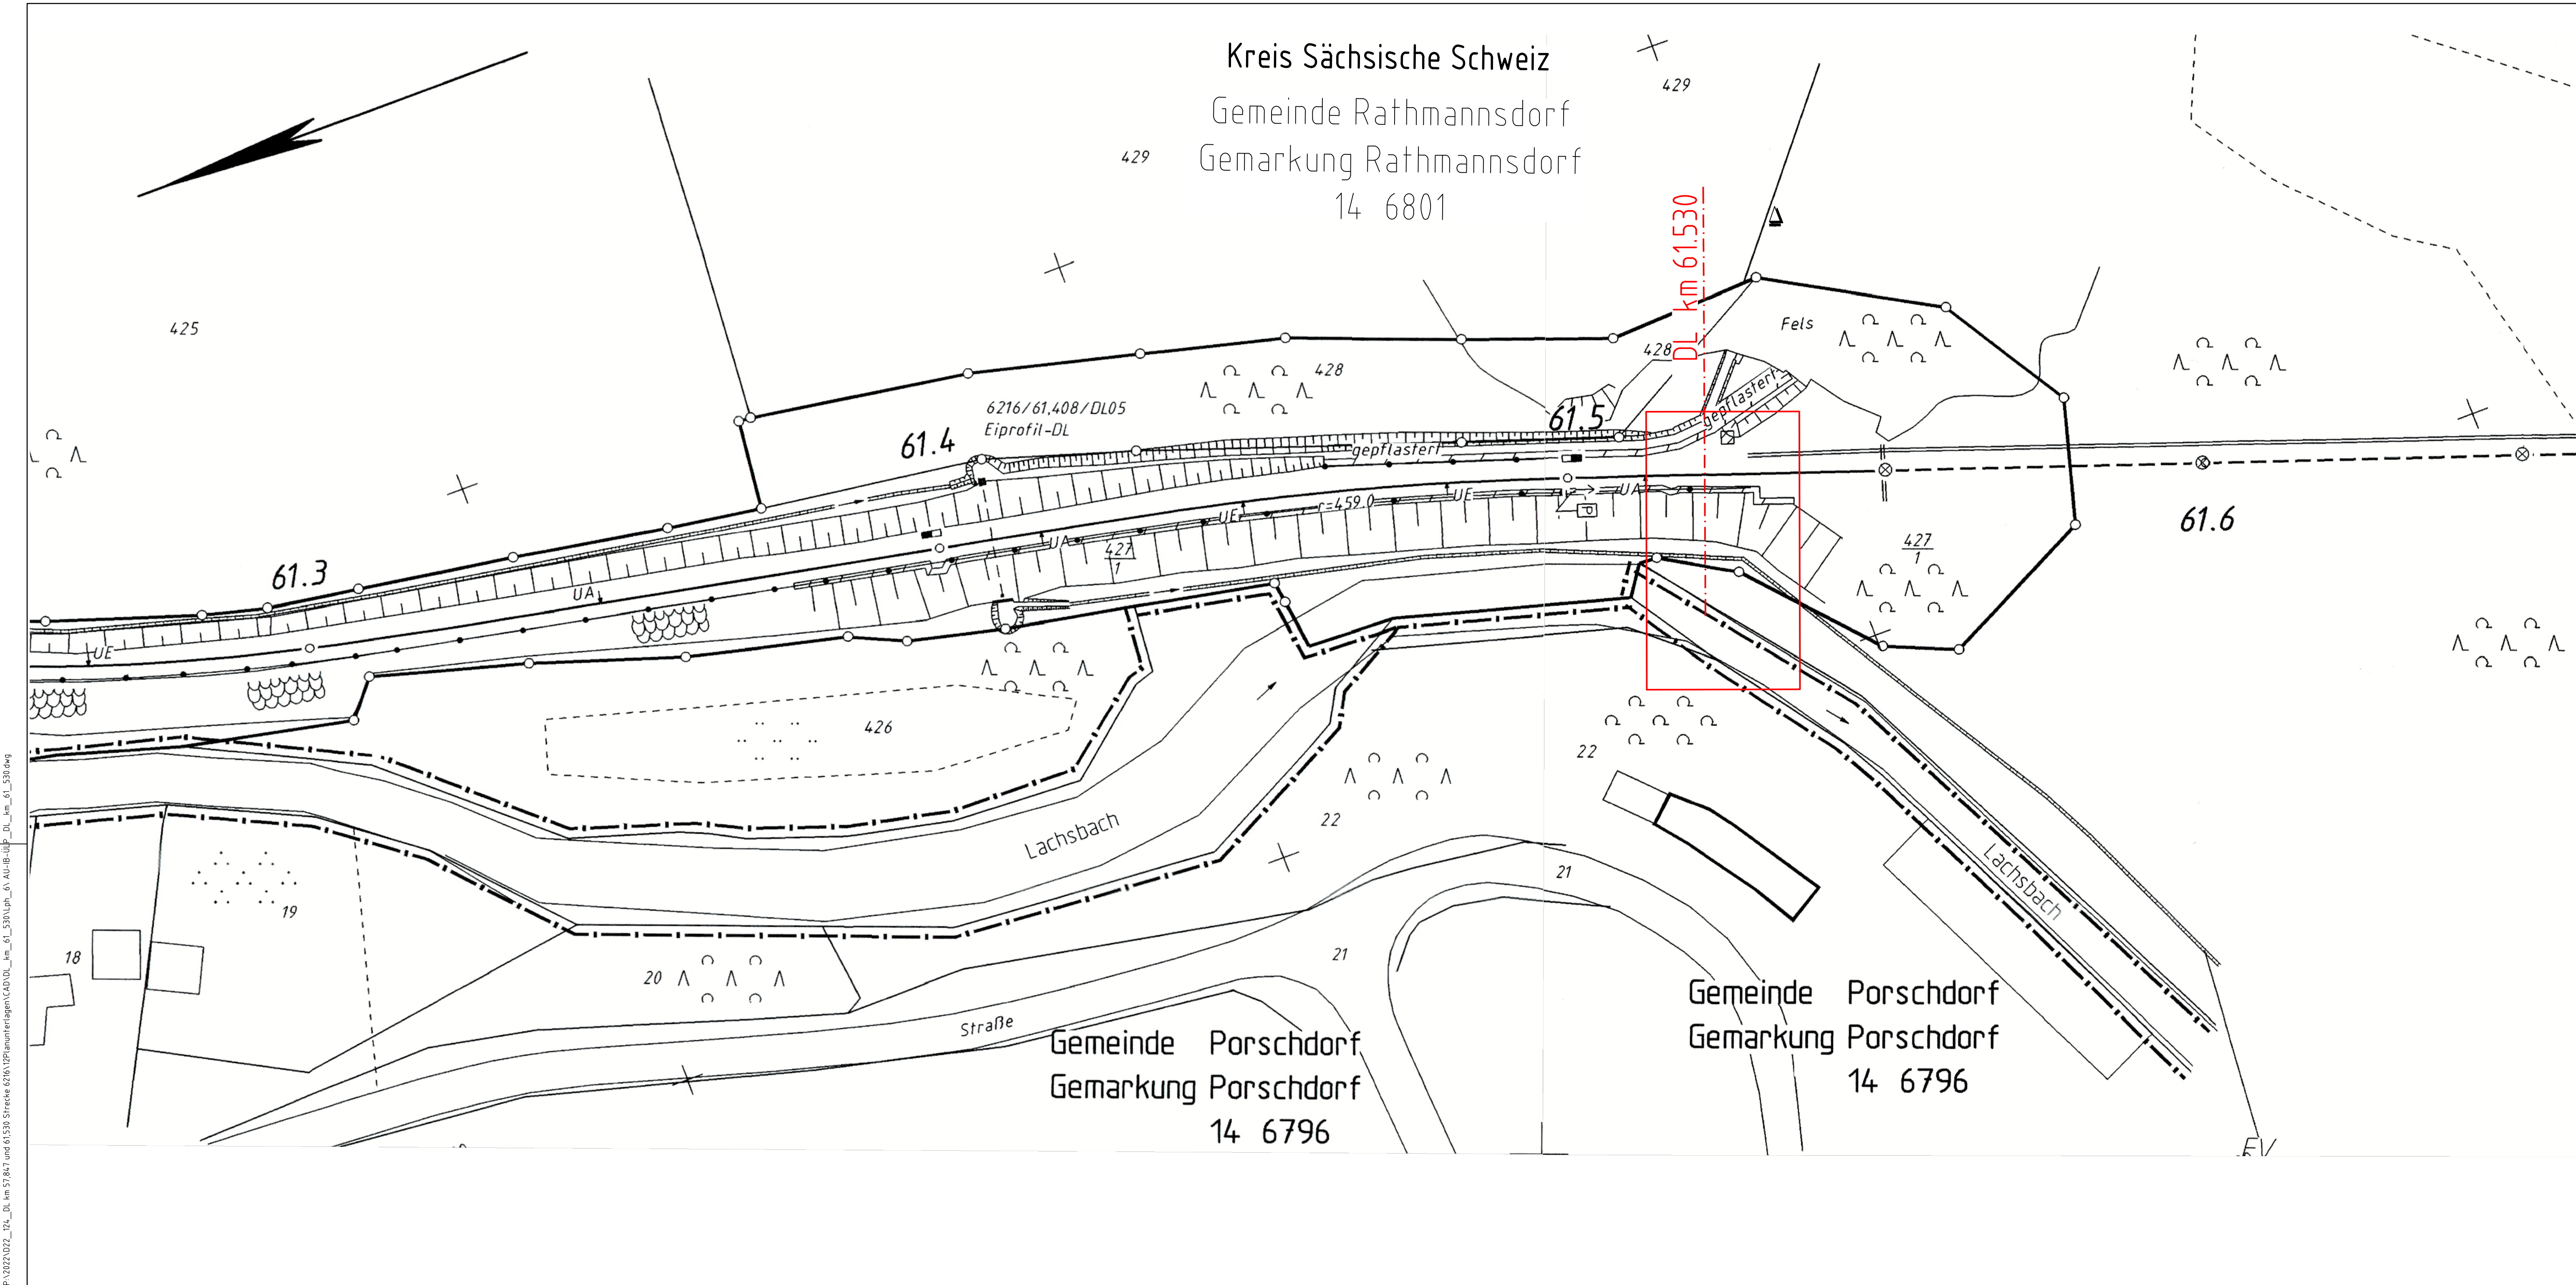

- Legende**
- Kreis-/Gemeindegrenze
 - Gemarkungsgrenze
 - Flurgrenze
 - Flurstücksgrenze
 - Zugehörigkeit shaken
 - Flurstücksnummer
- Kataster**
- Böschung
 - Gleis für Reise- und Güterzüge
 - Gleis für Güterzüge
 - Oberleitungsmast ohne / mit Mastnummer
 - Trogtrasse (Kabelkanal) mit Kabelschacht
 - Entwässerungsgraben mit Fließrichtung
 - Versickerungsanlage (Graben, Becken, Mulde)
 - Kabelschacht
 - Kabelschrank
 - Laterne
 - Wasserschieber
 - Laubbaum
 - Kanaldeckel
 - Zaun
 - Hecke
 - Holzmast
 - Leitpfosten
 - km-Tafel
 - km-Stein
 - Treppe

Planungsgrundlagen

- Aufgabenstellung KurzBast der DB Netz AG, vom 21.03.2022
- Bestandsvermessung InterMetric Dresden, Juli 2023
- Geotechnische Empfehlung GEPRO Dresden 29.07.2022
- Geotechnischer Bericht GEPRO Dresden 04.04.2025

GILT NUR FÜR DIE AUSSCHREIBUNG

Änderungen bzw. Ergänzungen		Name	Datum
die Übereinstimmung mit der Ausführung wird bestätigt:		Prüfvermerke	
für den Auftragnehmer:		zur bautechnischen Prüfung freigegeben	
Ort/ Datum/ Unterschrift		Prüfungsinstitut	
für die DB Netz AG		Name	
Interoperabilität geprüft (benannte Stelle)		geprüft/ genehmigt	
Datum		geprüft/ genehmigt	
Datum		geprüft/ genehmigt	
Datum		geprüft/ genehmigt	
Eisenbahn-Bundesamt		gleichgest.	
Ort/ Datum/ Unterschrift		Ort/ Datum/ Unterschrift	
Lageskizze		Ort/ Datum/ Unterschrift	
Strecke 6216 von Bautzen		Strecke 6216 nach Bad Schandau	
Auftragnehmer:		Planverfasser:	
DB InfraGo		WKP Planungsbüro für Bauwesen GmbH, VBI	
Bauherr:		Blatt-Nr.:	
DB InfraGo		AU IB ULP 01 DL km 61,530	
Projekte Dresden/Zwickau		Auftrags-Nr.:	
Ammonstraße 8		D22/124	
01069 Dresden		Datum:	
Ort, Datum, Unterschrift		Name:	
Ort, Datum, Unterschrift		gepr.:	
Ort, Datum, Unterschrift		11/2025	
Ort, Datum, Unterschrift		Okator	
Ort, Datum, Unterschrift		bearb.:	
Ort, Datum, Unterschrift		11/2025	
Ort, Datum, Unterschrift		Späth	
Ort, Datum, Unterschrift		gepr.:	
Ort, Datum, Unterschrift		11/2025	
Ort, Datum, Unterschrift		Donner	
Ort, Datum, Unterschrift		Plan-Nr.:	
Ort, Datum, Unterschrift		AU IB ULP 01	
Ort, Datum, Unterschrift		Planart:	
Ort, Datum, Unterschrift		Ausschreibung	
Ort, Datum, Unterschrift		Planzeichen:	
Ort, Datum, Unterschrift		Blattgr.:	
Ort, Datum, Unterschrift		Ausgabe von:	
Ort, Datum, Unterschrift		Einwirkungen (Lastmodelle):	
Ort, Datum, Unterschrift		LM 71; a=1,00	
Ort, Datum, Unterschrift		Hohen- und Koordinatensystem	
Ort, Datum, Unterschrift		Projekt:	
Ort, Datum, Unterschrift		DL km 61,530	
Ort, Datum, Unterschrift		Strecke:	
Ort, Datum, Unterschrift		6216 Bautzen - Bad Schandau	
Ort, Datum, Unterschrift		Bauwerksnummer	
Ort, Datum, Unterschrift		Brückennummer	
Ort, Datum, Unterschrift		Strecke	
Ort, Datum, Unterschrift		Kilometer	
Ort, Datum, Unterschrift		Kennzahl	
Ort, Datum, Unterschrift		6216	
Ort, Datum, Unterschrift		57,847	
Ort, Datum, Unterschrift		Kennzahl	
Ort, Datum, Unterschrift		6216	