


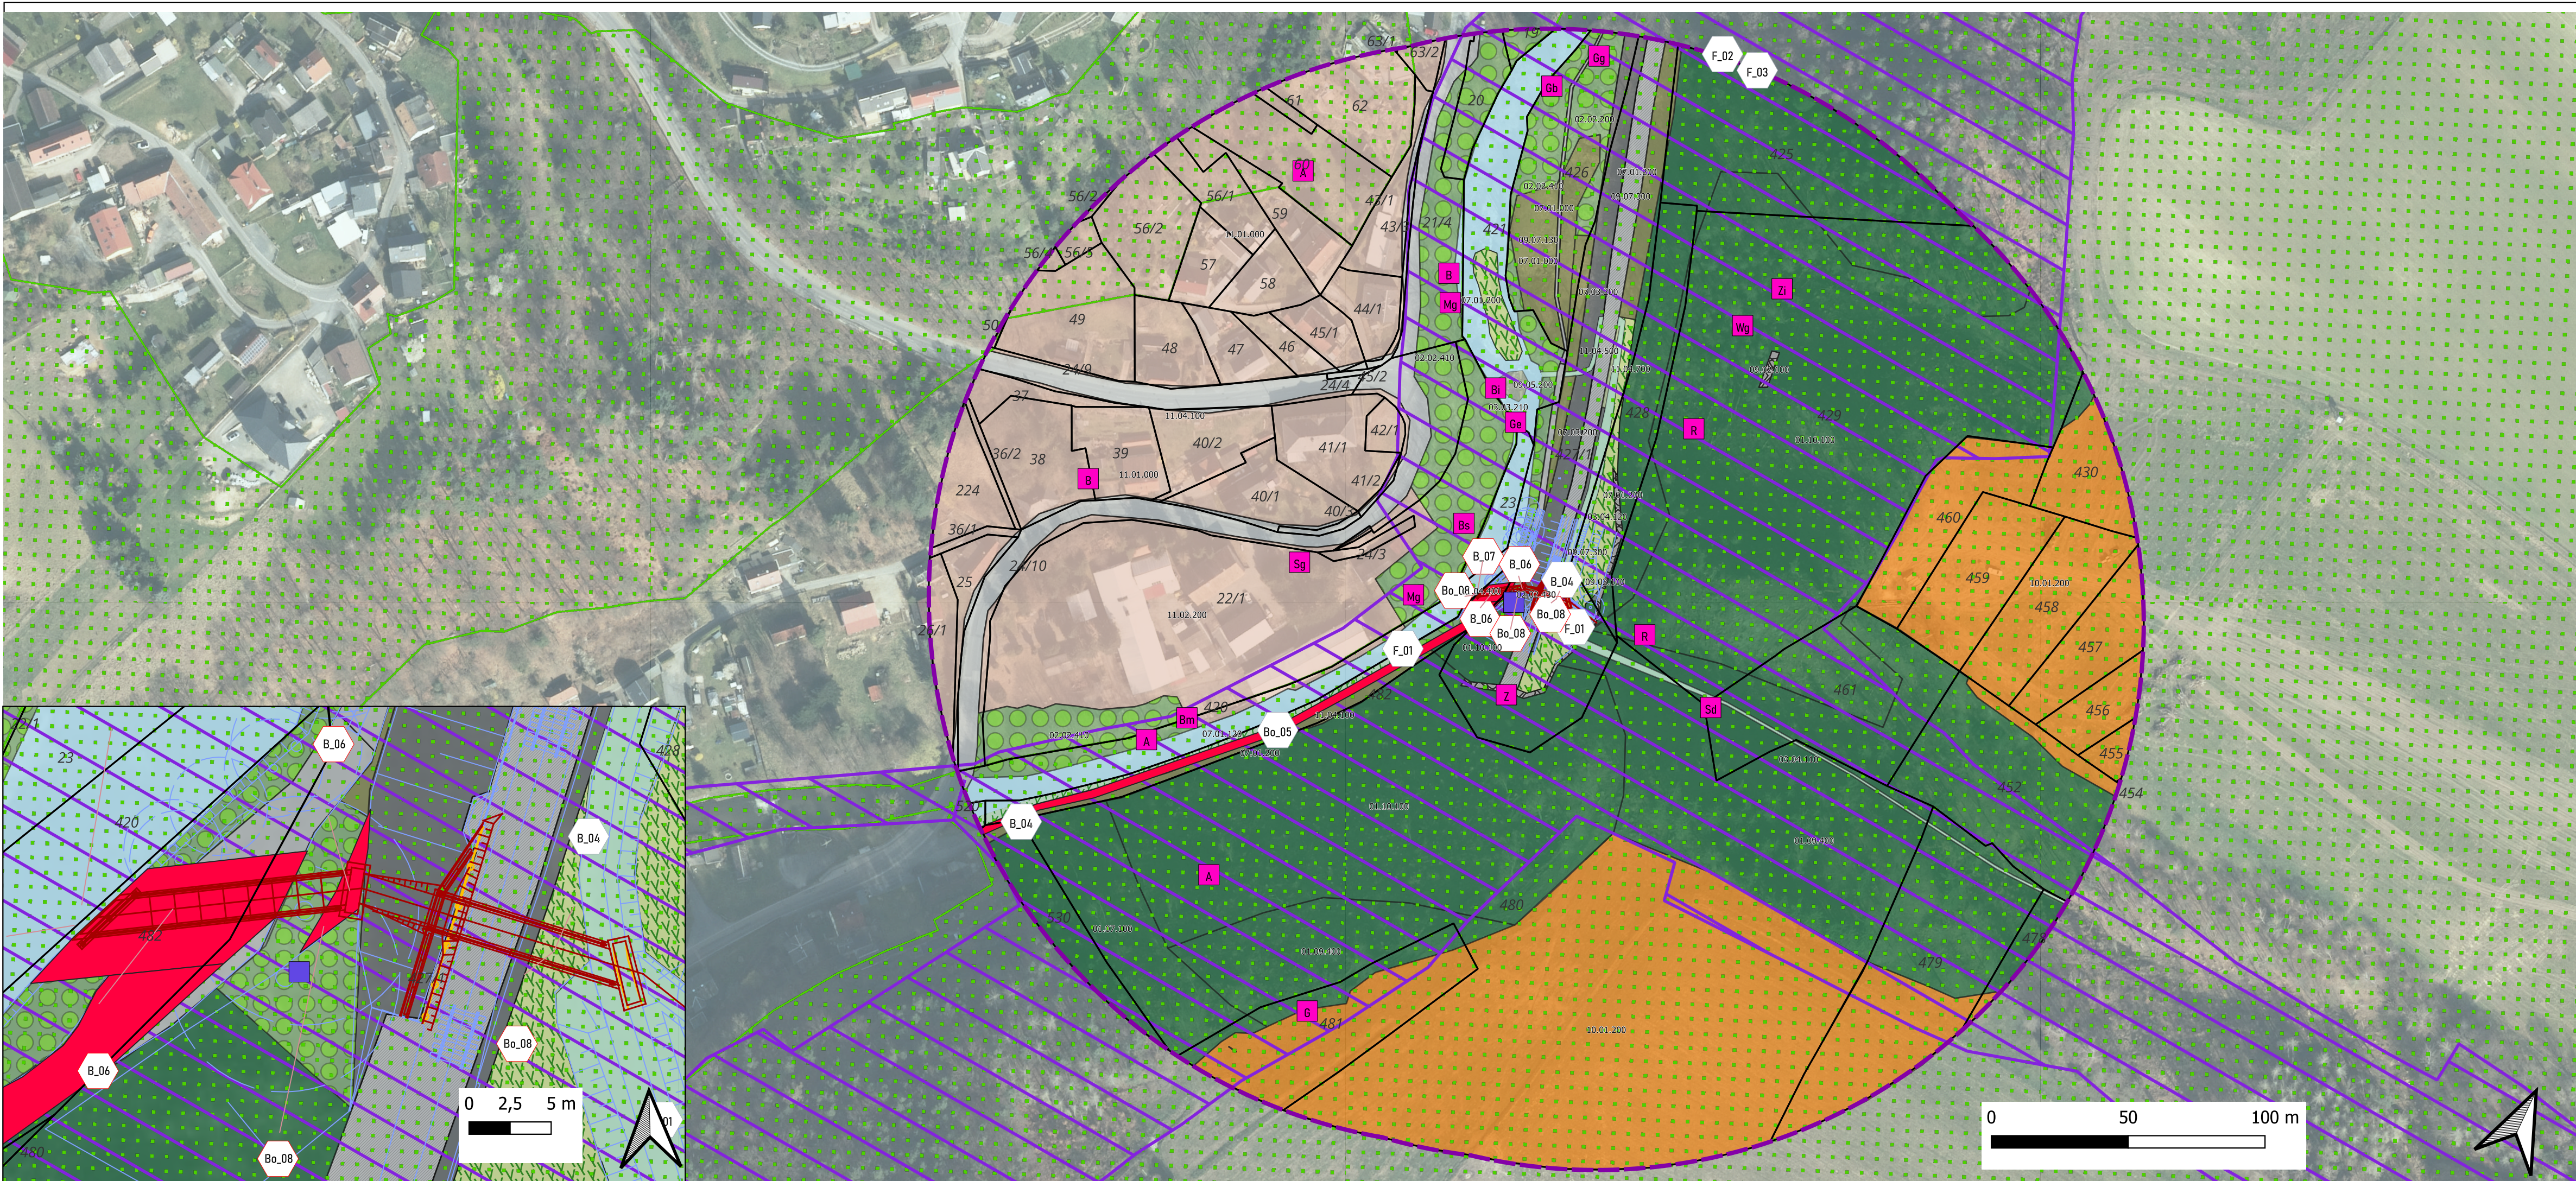

Legende

Allgemein

- Bestand
- Neubau
- Abbruch
- Flurstücksgrenzen
- Baustelleneinrichtungsfläche

Wirkdistanzen

- 200 m - Distanzlinie Baufeld

Biototypen

- Steinriegel, Felsfluren
- Offene natürliche und naturnahe Felsbildungen
- Sonstiger unbefestigter Weg
- Baumgruppe, Baumreihe, Einzelbaum
- Feldgehölze
- gewässerbegleitende Gehölze, Baumreihe
- Einzelbäume
- Wälder, Forste
- Laubholzforst heimischer Baumarten
- Sonstiger Nadel-Laub-Mischforst
- Verkehrsflächen
- Straße (vollversiegelt)
- Weg (wasserdurchlässige Befestigung)
- Weg (teilversiegelt)
- Schienenverkehrsflächen
- Gewässer (Still-, Fließgewässer)
- ausgebauter Flussabschnitt mit naturnahen Elementen
- Stauden- und Grasfluren feuchter Standorte
- Naturnaher Graben
- Stauden- und Grasfluren mit Neophytenbesatz
- Uferstaudenflur
- Stauden- und Grasfluren frischer Standorte
- Staudenflur frischer Standorte mit Neophytenbesatz
- Ackerland, Sonderkulturen
- Ruderalflur frischer bis feuchter Standorte
- Staudenflur frischer Standorte
- Siedlung, Infrastruktur
- Intensiv genutzter Acker
- Siedlungsgebundene Grünflächen
- Dörfliches Mischgebiet
- Gewerbegebiet und gewerbliche Sondernutzung
- Verkehrsbegleitgrün

- Stützmauer, freistehende Mauer
- Sonstige Mauer, Gabione
- Natursteinmauer
- Kies- und Schotterflächen
- Kies- und Schotterfläche

Schutzgebiete

- Fauna-Flora-Habitat
- (Bahnlinie ausgeklammert laut VO)
- Landschaftsschutzgebiet

Avifaunistische Kartierungen

Brutreviere 2024

- Amsel
- Buchfink
- Blaumeise
- Buntspecht
- Goldammer
- Gartenbaumläufer
- Gebirgstelze
- Gartengrasmücke
- Mönchsgrasmücke
- Rotkehlchen
- Singdrossel
- Sommergoldhähnchen
- Wintergoldhähnchen
- Zaunkönig
- Zilpzalp

Fledermauskartierungen

- Verhängen von Horchboxen. Nachweis von:
 - Großer Abendsegler
 - Zwergfledermaus
 - Mückenfledermaus
 - Kleine Hufeisennase
 - Breitflügelfledermäuse
 - Mausohrfledermäuse
 - Langohrfledermäuse

Nachweise von Säugetieren

- Biber

Konflikte & Beeinträchtigungen

SG_Nr.	Kurzbezeichnung Konflikt
Beschreibung Konflikt	

Schutzgüter (SG)/ Naturgüter (NG)

- B = Biotope, Pflanzen inkl. Habitatfunktion
- Bo = Boden
- F = Fauna inkl. Habitatfunktion
- L = Landschaftsbild/ Erholungswert
- K = Klima, Luft
- W = Wasser
- fortlaufende Nummerierung gem. LfB/LBP
- Beeinträchtigungen = grau, Konflikte = rot

Konflikte & Beeinträchtigungen

F_01	Temporäre Beeinträchtigung von Habitaten und Lebensraumkomplexen
Im Zuge der Flächenberäumung und -nutzung ist mit der temp. Verfügbarkeitseinschränkung bzw. dem temp. Verlust von Habitatflächen zu rechnen	
F_02	bauteilzeitliche Verletzung und Tötung von Individuen
Im Rahmen der Baustellennutzung/-tätigkeiten kann es zur Verletzung und Tötung von Individuen streng und besonders geschützter Arten kommen	
F_03	baubedingte Störungen
Während der Baumaßnahme kann es zu Störungselementen einer Baustelle (tageszeitlicher Lärm, Stäube, erhöhte Präsenz des Menschen & Lichtemissionen) kommen.	
B_04	temporärer Verlust von kurzfristig regenerierbarer Biotope
Während der bauzeitlichen Flächeninanspruchnahme werden Vegetationsbestände div. Biototypen beseitigt werden, hier: Ruderal- und Staudenfluren.	
Bo_05	Bodenverdichtung/ Befestigung/ Beeinträchtigung Bodenfunktion
Der Boden erfährt im Bereich der baubedingten Flächeninanspruchnahme Beeinträchtigungen durch bspw. Überbauung, Befestigung.	

B_06	Verlust von Vegetationsbeständen, mittlerer bis alter Einstufung
Für die Baudurchführung müssen im Nahbereich der Baugrube/ Lage des DL entsp. Bäume gefällt werden	
B_07	Verlust von höherwertigen Biotopen; hier Ufersicherung/Ufervegetation
Totalverlust von Habitatpotentialen & -strukturen im Zuge der bauvorbereitenden Tätigkeiten für streng und besonders geschützte Arten	
Bo_08	Bodenverdichtung/ Neuversiegelung/ Beeinträchtigung Bodenfunktionen
Auf Grund der Neugestaltung des Durchlass werden Neuversiegelung im geringen Maße vorgenommen.	

Hintergrundkarten:
S:\DCP\020\K88 @ Geo S:\ Quelle: c:\src\95\84&map&dk&code=7&map=format=image/
png&map=layer=vsr_dop_020&map=style&map=url=https://
geodaten.sachsen.de/wms_geon_dop_rgb/
geon&map=http-header=referer

Hinweis:
Die Bahnstrecke unterliegt dem Denkmalschutz; Kategorie: Sachgesamtheit

Unterlage 16.5.1

Genehmigungsvermerk Eisenbahn-Bundesamt

Übersichtsskizze

0	Antragstellung	25.06.2025
Index	Änderungen bzw. Ergänzungen	Planungsstand

Genehmigungsplanung: Unterlage für eine Entscheidung nach § 18 AEG

Vorhaben:		Planzeichen: GP_IB_UMW_DL_57.847	
DB InfraGO AG Projekte Dresden/Zwickau, Ul-SO-D-9 Ammonstr. 8 01069 Dresden		Projekt-Nr. G.01614.0291	
Datum	Unterschrift	Datum	Unterschrift
Vertreter des Vorhabenträgers: DB InfraGO AG Projekte Dresden/Zwickau, Ul-SO-D-9 Ammonstr. 8 01069 Dresden		Planverfasser: WKP Planungsbüro für Bauwesen GmbH, VBI Karl-Marx-Straße 23 01109 Dresden Tel. +49 351 48 50 3-0 www.wkp-dresden.de	
Datum	Unterschrift	Datum	Unterschrift
Vorhaben: Neubau DL km 61,530 im Rahmen des Projektes HW-Dammsanierung Streckenkilometer: 6216 Strecke: Bautzen – Bad Schandau		Planzeichen: G.01614.0291	
Planart: Genehmigungsplanung		Planmaß: Landschaftspflegerische Begleitplanung Bestands- und Konfliktplan Lageplan	

