


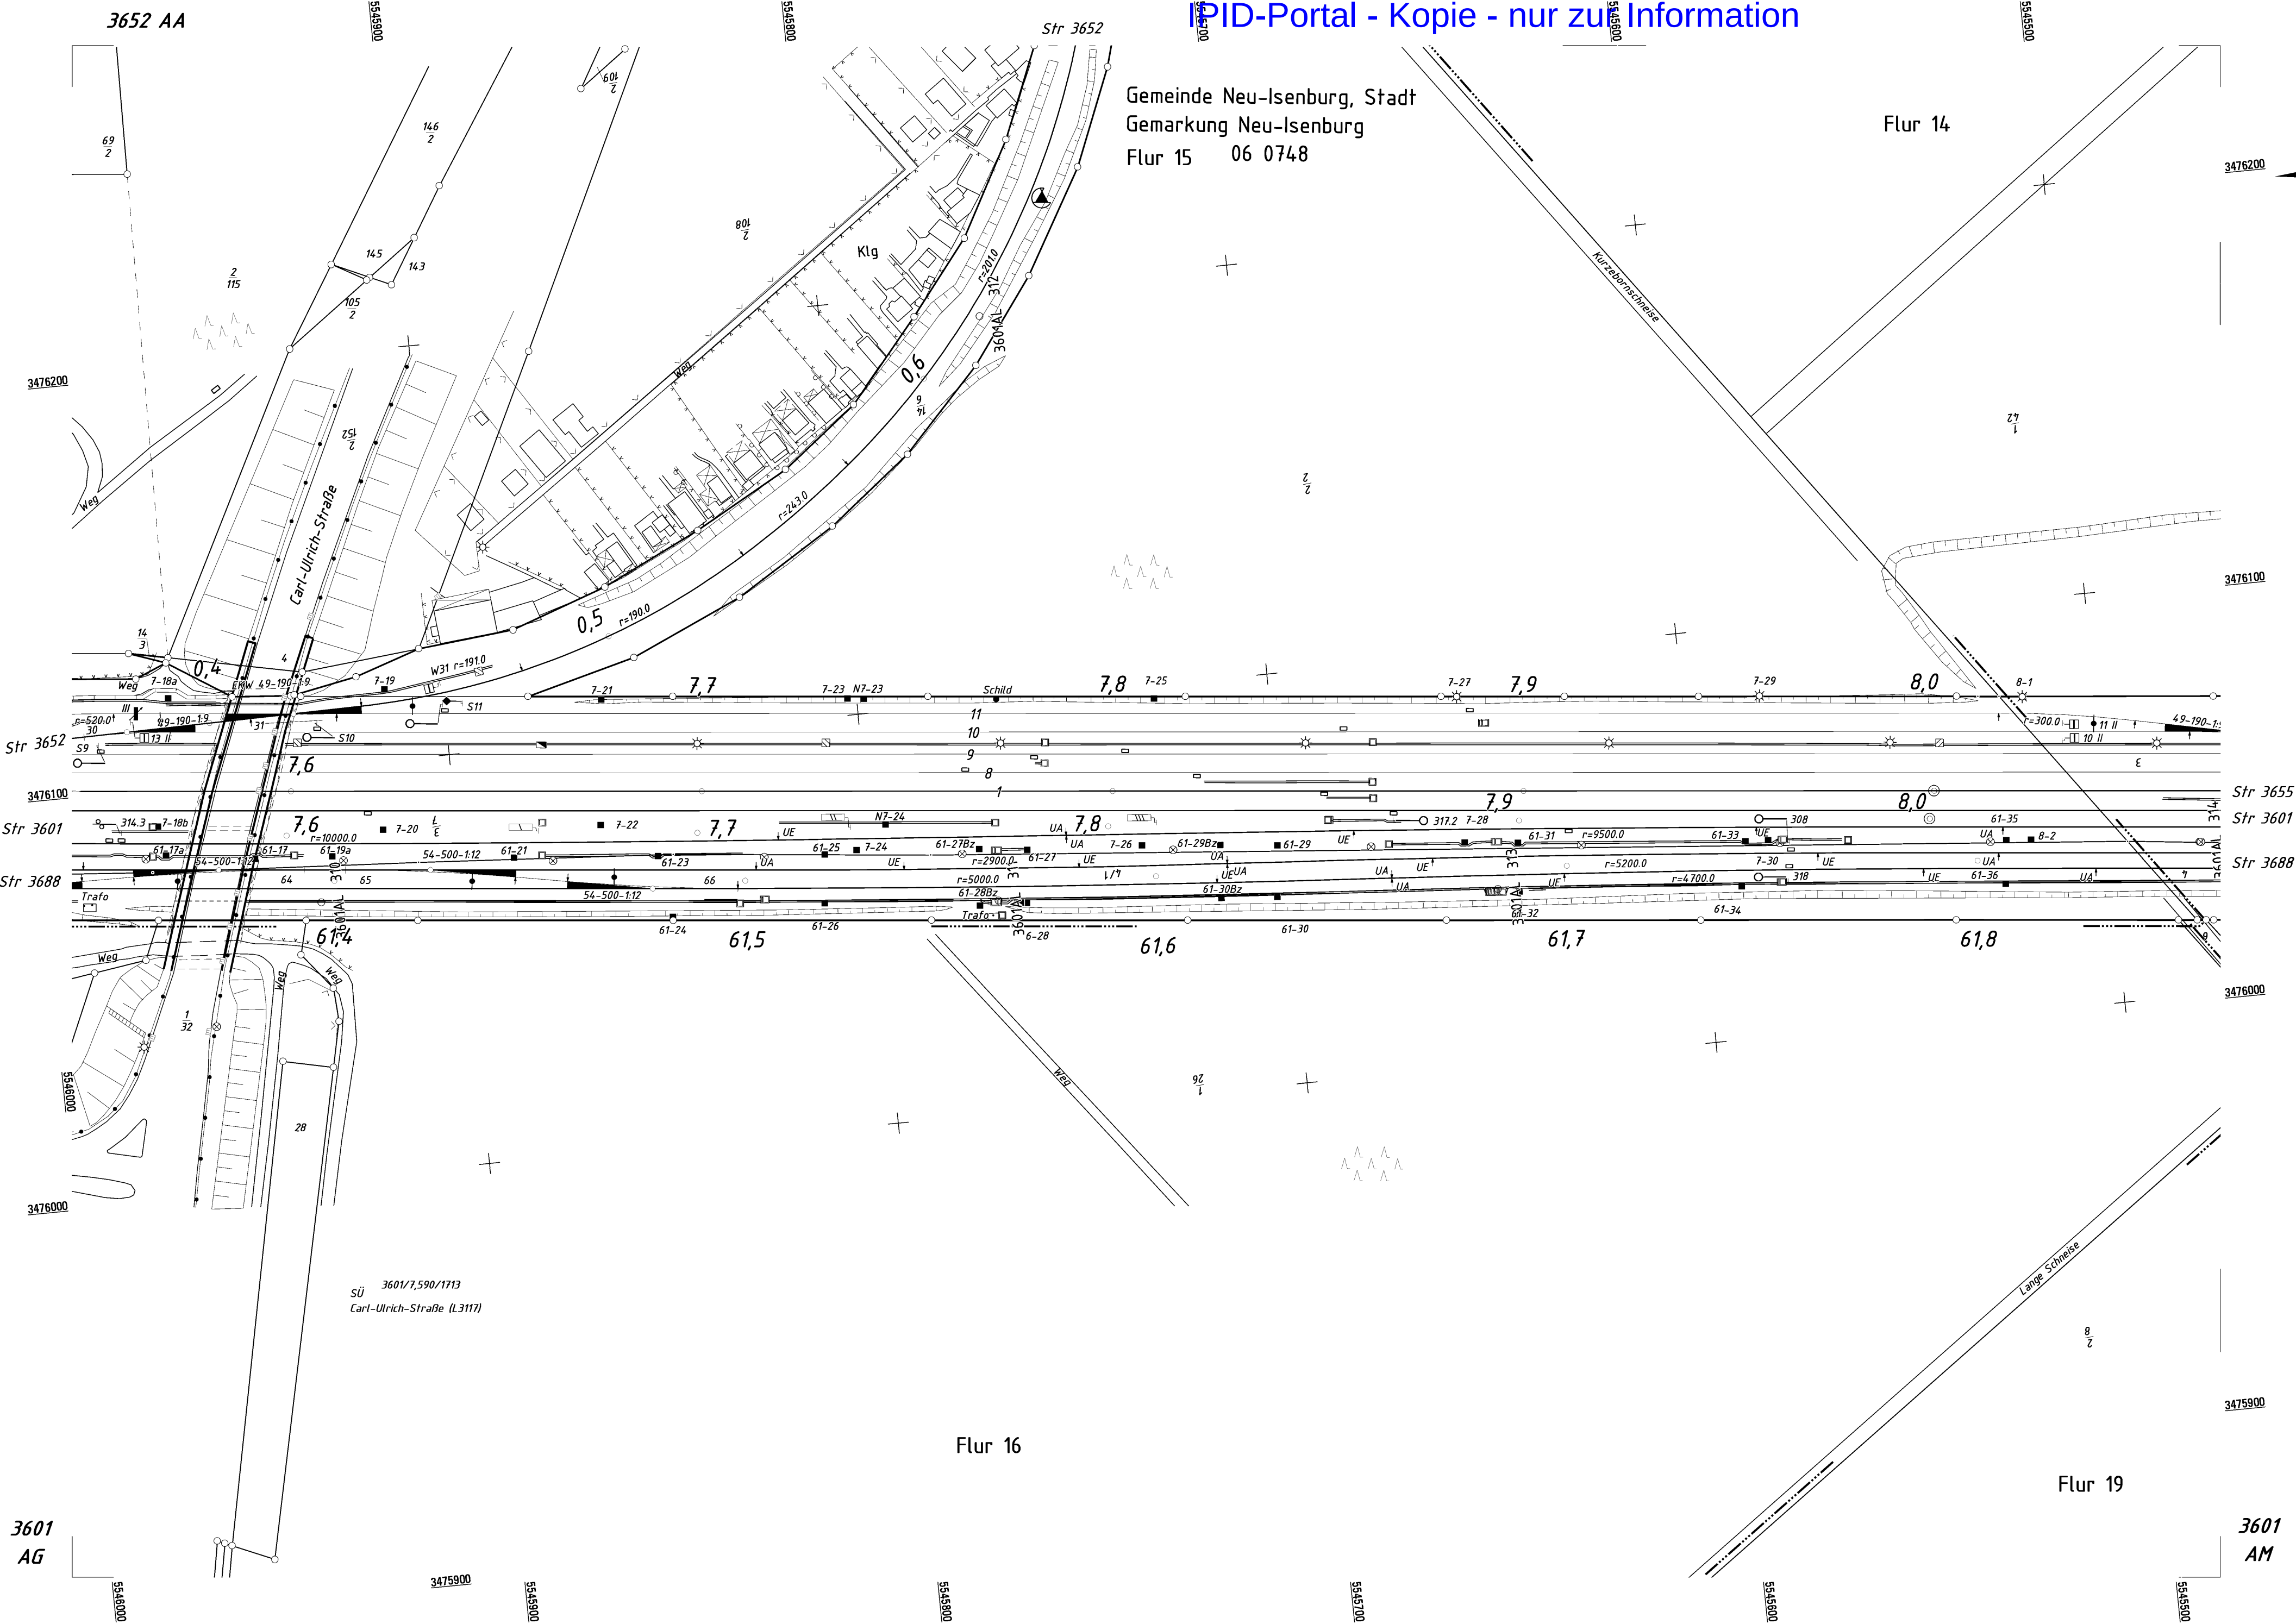

© DB InfraGO AG, 1999 Schutzvermerk ISO 16016 beachten!																											
<table><tr><td>A</td><td></td><td>25.09.2019</td></tr><tr><td></td><td></td><td></td></tr><tr><td></td><td></td><td></td></tr><tr><td></td><td></td><td></td></tr><tr><td></td><td></td><td></td></tr><tr><td>Index</td><td>Änderung</td><td>Datum</td></tr></table>			A		25.09.2019													Index	Änderung	Datum	Liegenschaftsinformationen:		A2.1	DB_REF	03.06.2014 LaserScanning		
			A		25.09.2019																						
Index	Änderung	Datum																									
© Hessische Verwaltung für Bodenmanagement und Geoinformation © GeoBasis-DE / LDBV 2024, powered by HxGN				Ersatz für:		Ersatz durch:																					
				</																							