


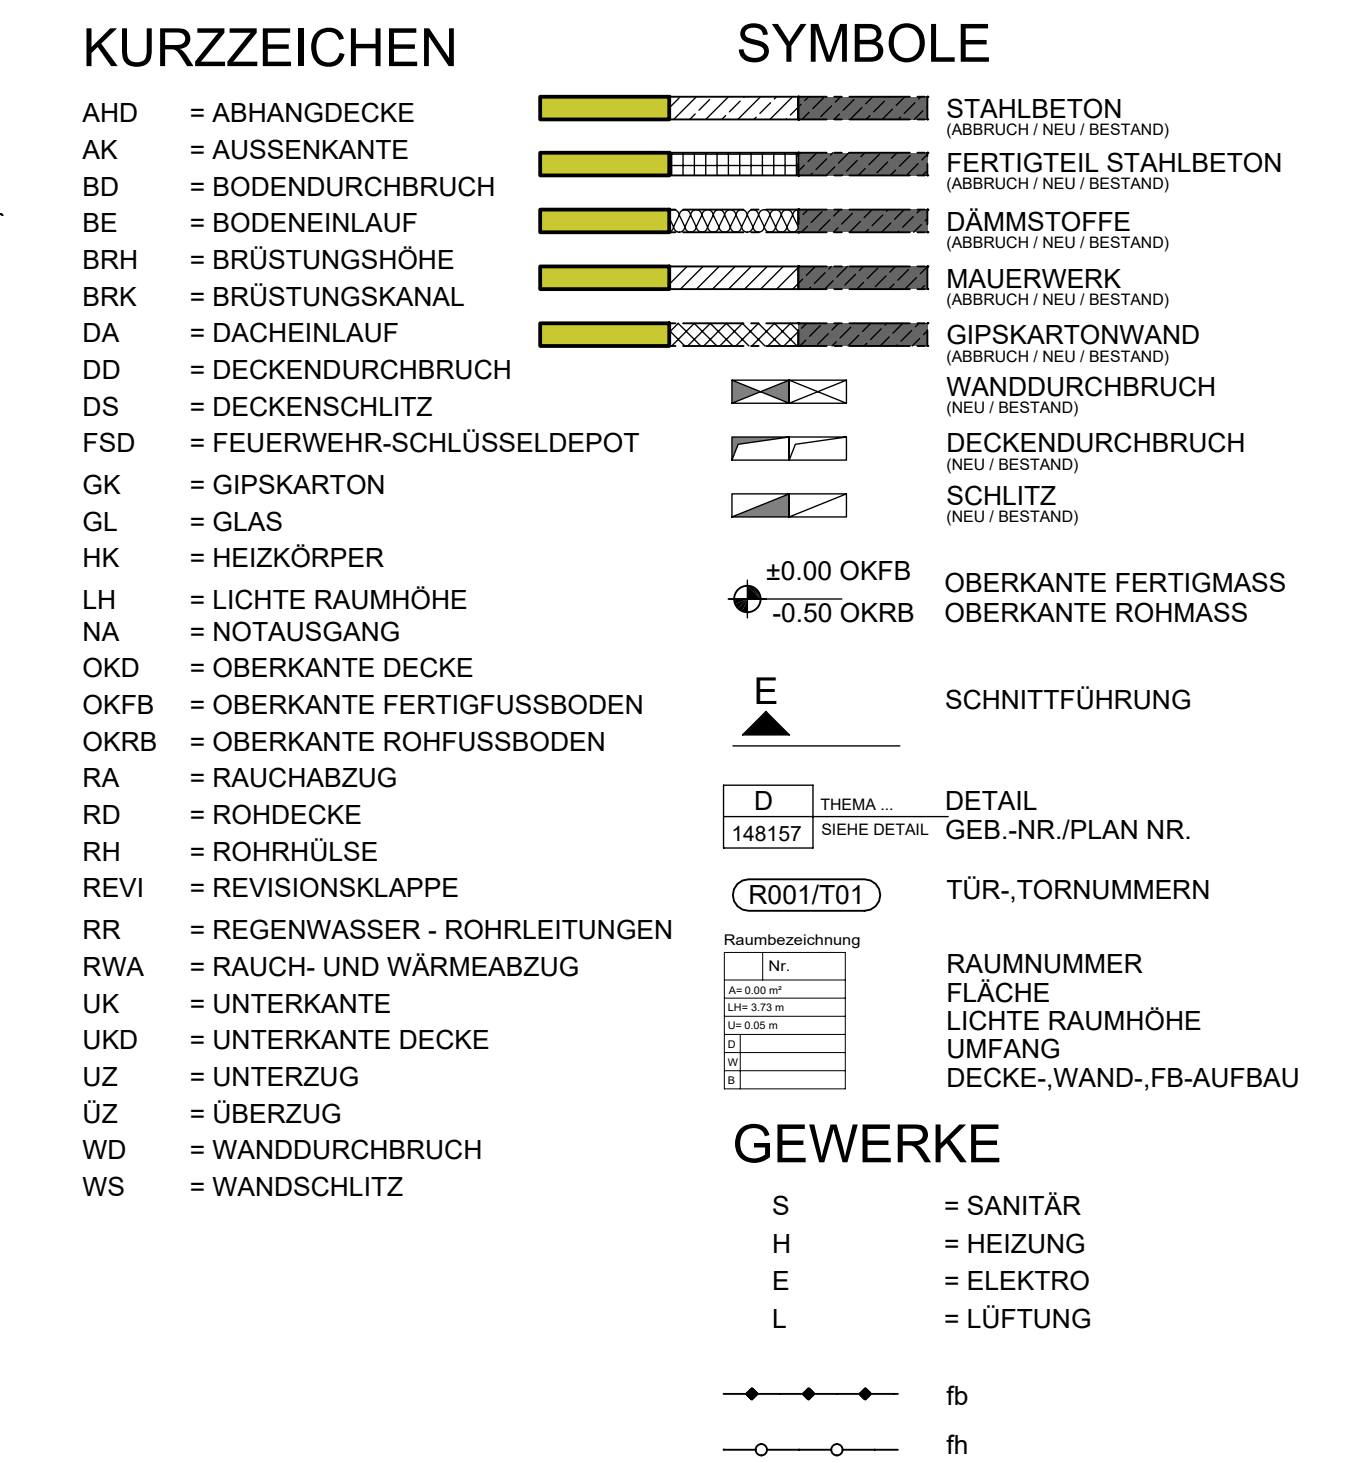

BODENAUFBAU




HINWEIS: In Feucht- bzw. Nassräumen Kalkseifenputz, alle anderen Räume erhalten Gipsputz

DECKENAUFBAU


D1 =	D2 =

SÄMTLICHE MASSE SIND VOR BAUBEGINN ZU PRÜFEN.
UNSTIMMIGKEITEN SIND VOR BEGINN DER AUSFÜHRUNG MIT DER BAULEITUNG ZU KLÄREN.
DIESER PLAN GILT NUR IN VERBINDUNG MIT DEN GESONDERTEN ANGABEN DER
FACHINGENIEURE, SOWIE DEN DARAUF ABGESTIMMTEN STATISCHEN AUSFÜHRUNGSPLÄNEN
TÜR- UND BRÜSTUNGSHÖHEN BEZIEHEN SICH AUF OKF.
LAGE DER MAUERANERKANNSCHLUSSCHIENEN NACH ANGABE DER STATIK.

				X5
				X4
				X3
				X2
				X1

				05
				04
				03
				02
				01

Datum:	Bearbeiter(in):	geprüft:	Vermerk:	Index
--------	-----------------	----------	----------	-------

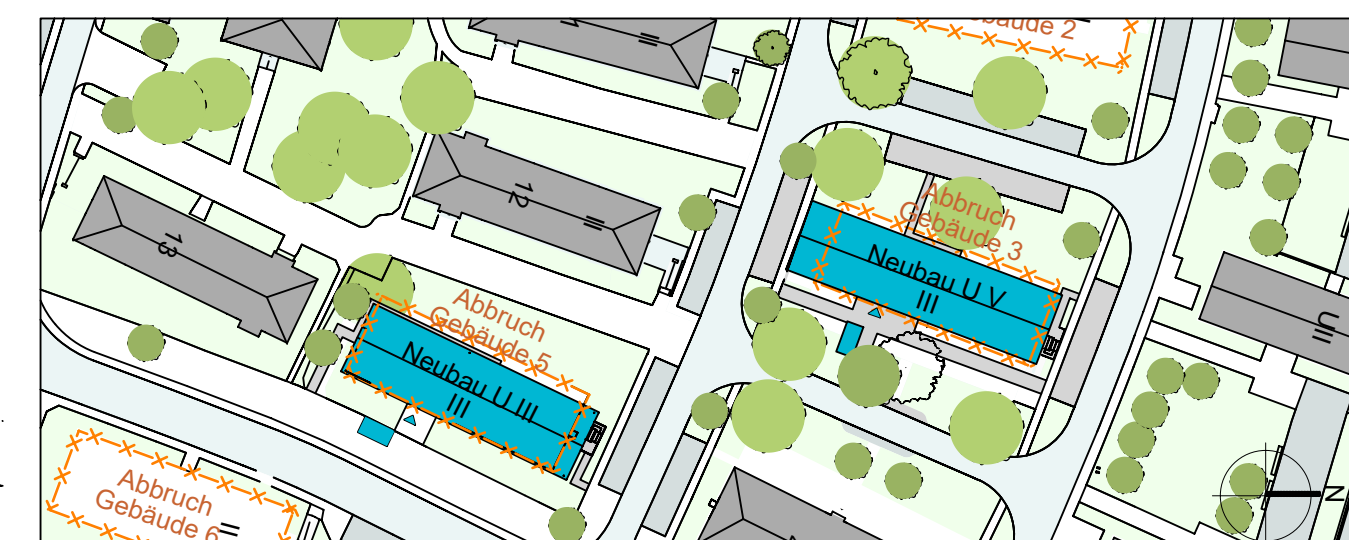



Bauher(in)

Bundesrepublik Deutschland

vertreten durch

Bundesministerium der Verteidigung

vertreten durch

Oberfinanzdirektion Münster

vertreten durch

Bau- und Liegenschaftsbetrieb NRW

Nutzer

Bundeswehr

Bau- und Liegenschaftsbetrieb NRW

Aachen

Mies-van-der-Rohe-Strasse 10
D - 52074 Aachen

+49 241 4335-1100
+49 241 4335-1188
ac.poststelle@bbn-rnw.de
www.bbn-rnw.de

Projekt SAP 90-32-7161-21-001		Neubau Unterkunftsgebäude V Projektbezeichnung
SAP-Projekt-Nummer Wirtschaftseinheit / Liegenschaft:		
7161 Wirtschaftseinheit/Nummer Objekt/Bauwerk/Gebäude	Dr.-Leo-Löwenstein-Kaserne Aachen Wirtschaftseinheit / Liegenschaftsbezeichnung	
U V Objekt-Bauwerks-Gebäude-Nr.	Unterkunftsgebäude Objekt-Bauwerks-Gebäudebezeichnung	

Planbezeichnung/Darstellung	Bauart / Trakt
Grundriss	U V
Dachaufsicht	Geschoss / Anlage
Planschlüssel	Planinhalt
	Grundriss

Date/Tag:		Projekttitel:		Planart:	
Model-Name:		Vorstellungsbild:		AUSFÜHRUNG	
Layout-Name:		Gezeichnet:		Fachbereich:	
199-A.S.G.DA.01				(A) Hochbau	
zuer	bei	Entwurfverleiher (gem. §70 BauO NRW):		Blatt-Nr.:	Makulatur:
				01	1:100
				Werkzeugliste:	
				A0+	
				Prozessor:	
				20 bis 300%	
					Index
					0-1