


Treppe 180-6.A.5.D.D1-001
Sockel 180-6.A.5.D.D1-002
Fenster Kunststoff 180-6.A.5.D.D2-001
Fenster/Türen ALU 180-6.A.5.D.D2-002
Regeldetail Fenster 180-6.A.5.D.D2-003
Übergang Klinker/Br. 180-6.A.5.D.D2-004
Fassadenstützmittel 180-6.A.5.D.D2-005
Haustüranlage 180-6.A.5.D.D2-006
Windfanganlage 180-6.A.5.D.D2-006
Autentüre 180-6.A.5.D.D2-007
Traufe 180-6.A.5.D.D3-001
Ortsgang 180-6.A.5.D.D3-002

SYMBOLLE		
	STAHLBETON	
	FERTIGTELSTOFFBETON	
	DÄMMSTOFF	
	MAUERWERK	
	GIPSKARTONWAND	
	WANDDURCHBRUCH	
	DECKENDURCHBRUCH	
	SCHLITZ	
	OBERKANTE FERTIGMASS	
	OBERKANTE FORMMAS	
	LEERDOT	
	40.00 OKFB	
	40.00 OKRB	
	E	
BOEDEN DOEDEN		SCHNITTFÜHRUNG
	DETAIL	
	GSB: RAB-PLAN NR.	
	TUR.-TÜRNUMMERN	
LEITUNGEN ZUG		RAUMNUMMER PLACHE LICHTER RAUMHÖHE UMFANG DECKE-, WAND-, FB-AUFBAU
GEWERKE		
S	=	SANITÄR
E	=	ELEKTRO
L	=	LEITUNG

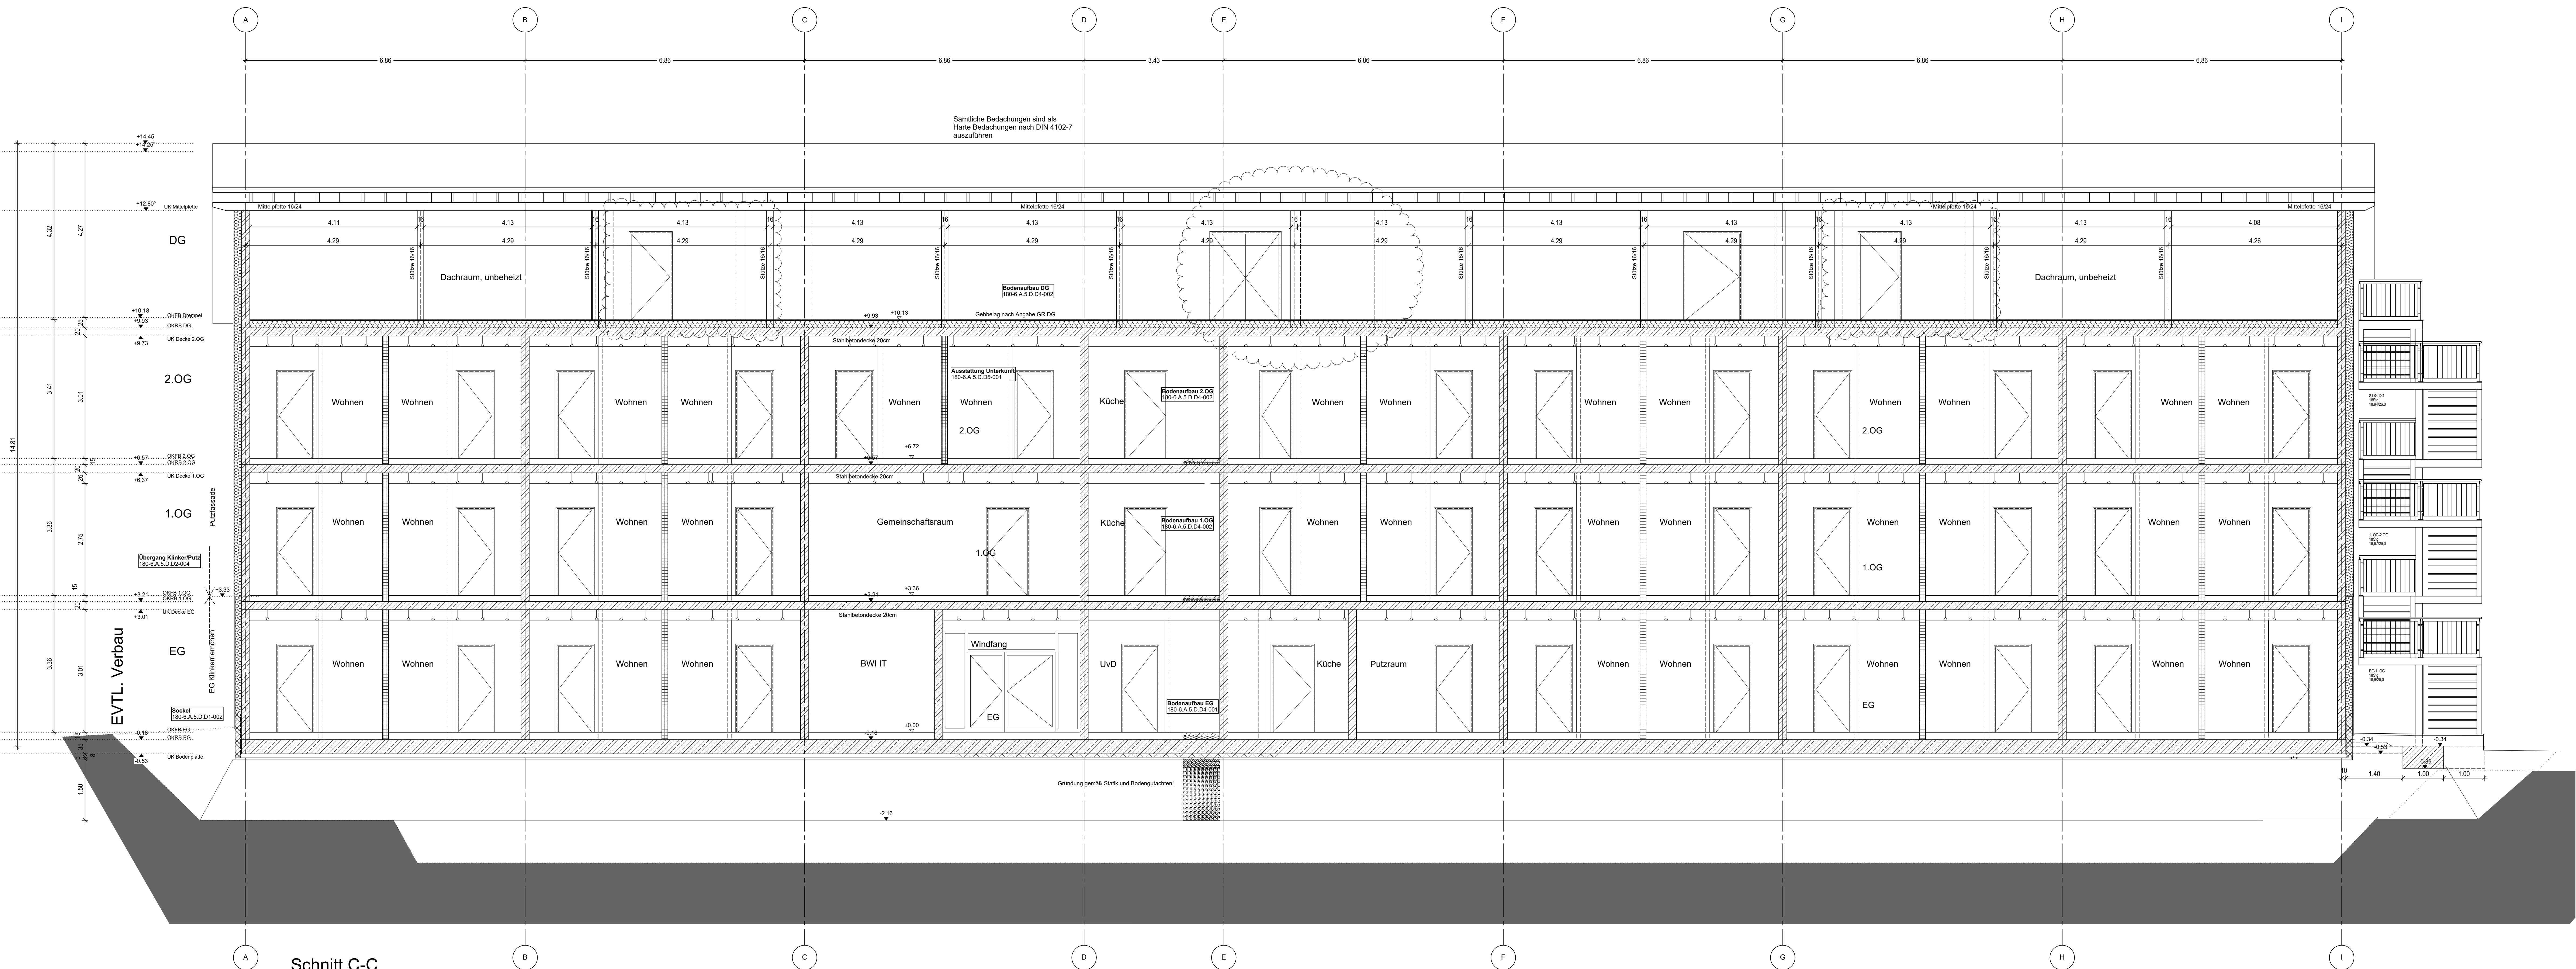

B2 =	B3 =
- FLIESEN MIT KLEBER	- FLIESEN MIT KLEBER
- ABSCHÜTLUNG	- SCHWIMMENDER ESTRICH
- SCHWIMMENDER ESTRICH	
B5 =	B6 =
- BOGENBESCHÜTLUNG	- ISOLIERTFÄHIGER KAUTSCHUK
- BOCKEL GESTRICHEN H+ 8 cm	- BOCKELLEISTE MATERIAL
- SCHWIMMENDER ESTRICH	- SCHWIMMENDER ESTRICH
B8 =	B9 =
- OSB-PLATTE NHF	
- DÄMMUNG, TREITTFEST	

- W2 =
 - PUTZ oder GK GESPACHTELT
 - ANSTRICH, MASSANSTRICH 2
- W4 =
 - PUTZ oder GK GESPACHTELT
 - ANSTRICH, MASSANSTRICH 2, FUNGSDI
- W6 =
 - PUTZ
 - ANSTRICH, MASSANSTRICH 1
 - GIPS, ANSTREICH

HINWEIS: in Feuch- bzw. Nassräumen Kalkzementputz, alle anderen Räume erhalten Gipsputz.

D2 =
- GFK-ABHANGIGKEIT, FEUCHTRAUMLAUGENDEIT;
- GESPACHTELT UND ANSTICH, NASSABRIEGEL 2

D4 =
- PUTZ UND ANSTICH, NASSABRIEGEL 2

D6 =
- GFK-ABHANGIGKEIT, GESPACHTELT
- ANSTICH FUNKTIO, NASSABRIEGEL 2


SÄMTLICHE MASSE SIND VOR BAUBEGINN ZU PRÜFEN

UNSTIMMGKEITEN SIND VOR BEGINN DER AUSFÜHRUNG MIT DER BAULEITUNG ZU KLÄREN.
DIESER PLAN GILT NUR IN VERBINDUNG MIT DEN GESONDERTEN ANGABEN DER
FACHINGENIEURE, SOWIE DEN DARAUF ABGESTIMMTEN STATISCHEN AUSFÜHRUNGSPLÄNE

TÜR- UND BRÜSTUNGSHÖHEN BEZIEHEN SICH AUF OK

LAGE DER MAUERANKERANSCHLUSSSCHIENEN NACH ANGABE DER STATIK

Datum:	Bearbeiter(in):	geprüft:	Vermerk:
--------	-----------------	----------	----------

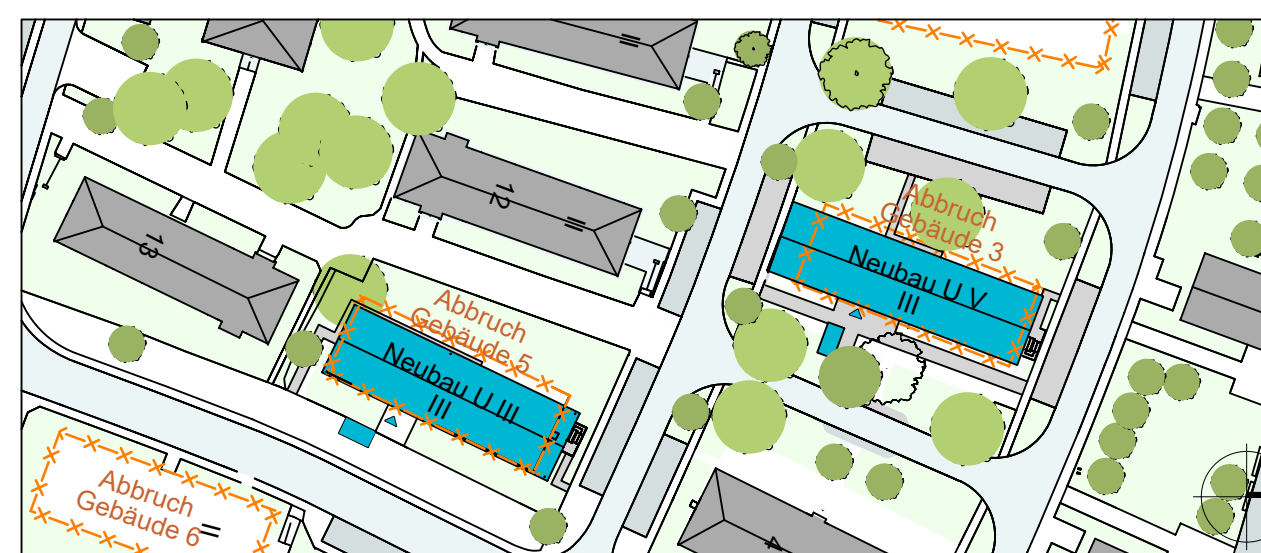

Bau- und Liegenschaftsbetrieb NRW

Aachen

Mies-van-der-Rohe-Straße 10
D - 52074 Aachen

Telefon: +49 241 43510 - 100
Telefax: +49 241 43510 - 198
E-Mail: ac_positives@blb.nrw
Internet: www.blb.nrw.de

Aufbau Unterkunftsgebäude V

Kürzelbezeichnung

Lt.-Leo-Löwenstein-Kaserne Aachen

Schaftseinheits- / Liegenschaftsbezeichnung

Unterkunftsgebäude

Vid.-Museumskasernen-Gebäudebezeichnung

	Bauart / Trakt:	UV
	Geschoss / Anlage:	C
	Planinhalt:	Schnitt

ID-Label: DLS-SRG.spp		Planart: AUSFÜHRUNG	
Fachbet: Fachbereich:		(A) Hochbau	
Kurztiteltext (pers. 500 BauG NRW):		Blatt-Nr.: 01	Maßstab: 1:50
		Baugruppe: AG+	
		Projektdatum: 07.10.2025	Index: 01