


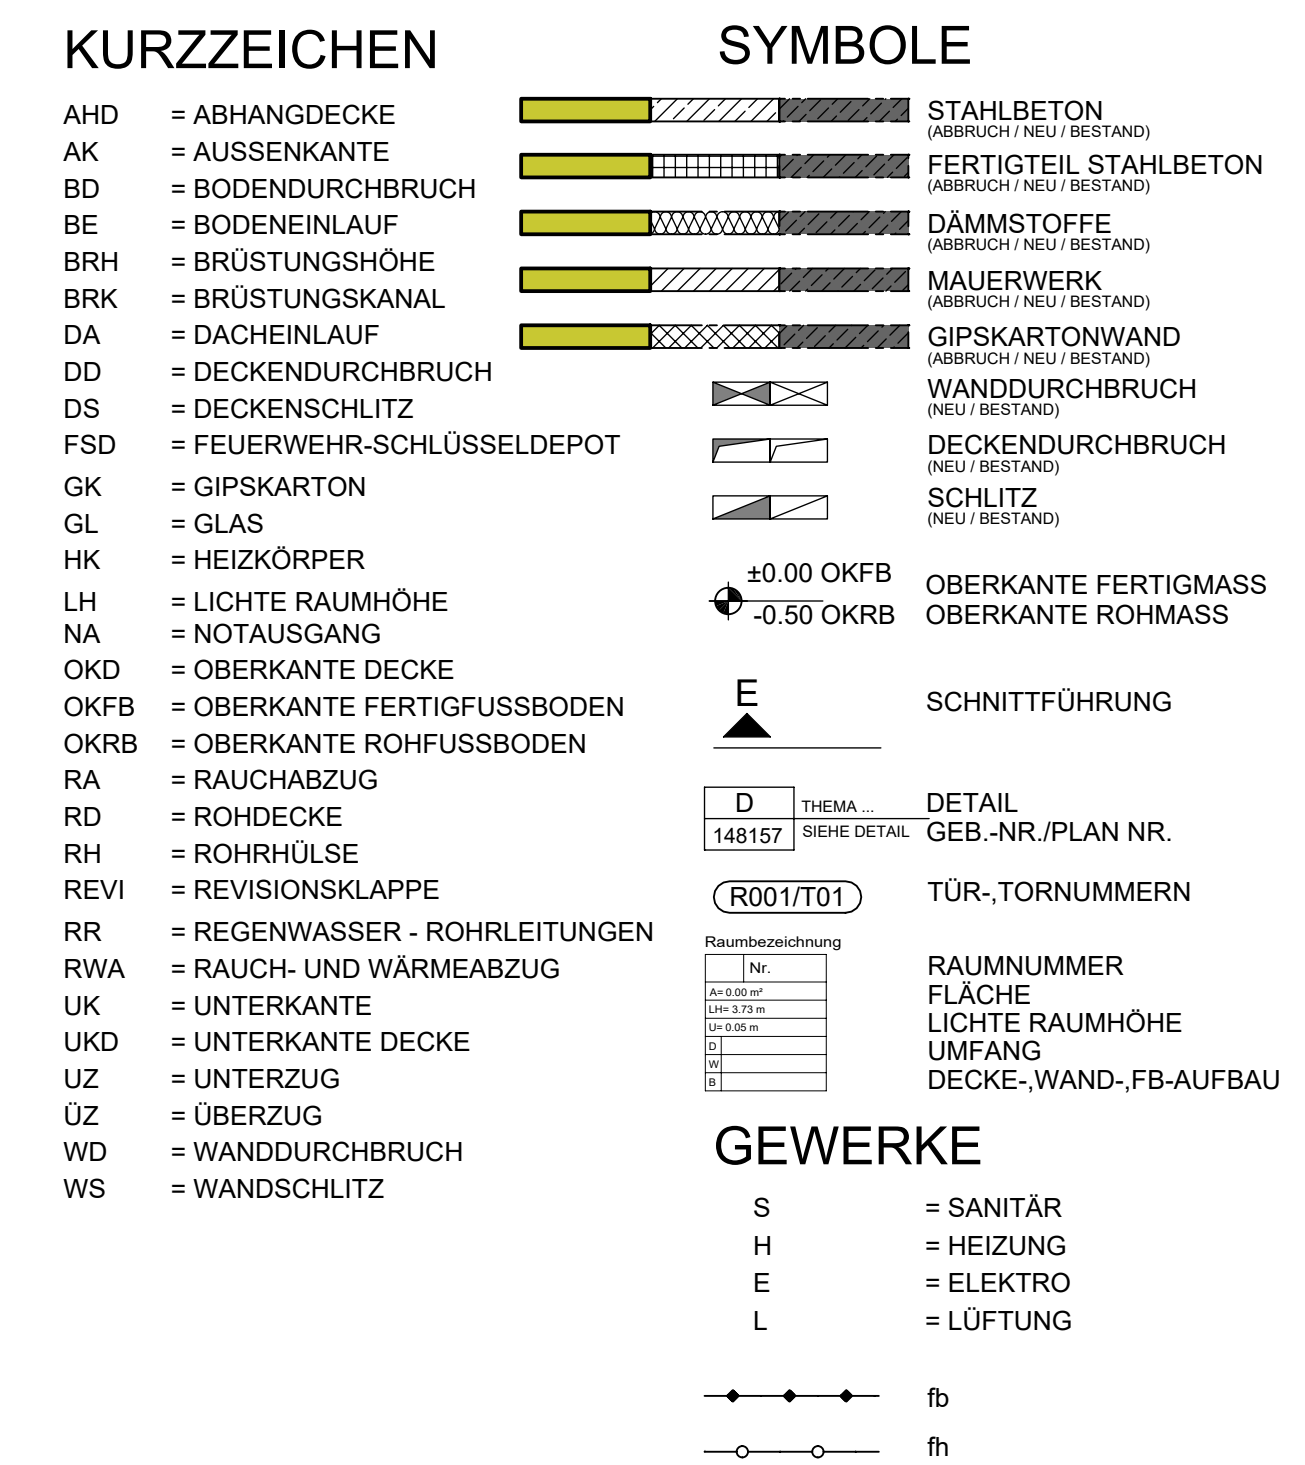

## BODENAUFBAU

|                                                                                        |                                                                                          |                                                                                       |
|----------------------------------------------------------------------------------------|------------------------------------------------------------------------------------------|---------------------------------------------------------------------------------------|

# WANDAUFBAU

|   |   |
|---|---|
| <b>W1 =</b> <ul style="list-style-type: none"><li>- PUTZ oder GK GESPACHTELT</li><li>- ANSTICH NASSABRICKEL 1</li></ul>                             | <b>W2 =</b> <ul style="list-style-type: none"><li>- PUTZ oder GK GESPACHTELT</li><li>- ANSTICH NASSABRICKEL 2</li></ul>           |
| <b>W3 =</b> <ul style="list-style-type: none"><li>- PUTZ oder GK GESPACHTELT</li><li>- ANSTICH NASSABRICKEL 1, FUNGIZID</li></ul>                   | <b>W4 =</b> <ul style="list-style-type: none"><li>- PUTZ oder GK GESPACHTELT</li><li>- ANSTICH NASSABRICKEL 2, FUNGIZID</li></ul> |
| <b>W5 =</b> <ul style="list-style-type: none"><li>- PUTZ oder GK-FELD/STRAUSGEDECKT GESPACHTELT, FLIESEN, OBERFLÄCHENSTICH NASSABRICKEL 1</li></ul> | <b>W6 =</b> <ul style="list-style-type: none"><li>- PUTZ</li><li>- ANSTICH NASSABRICKEL 1</li><li>ROCKEL, ABERSTICHET</li></ul>   |

# DECKENAUFBAU

|                                                                            |   |
|----------------------------------------------------------------------------|---|


SÄMTLICHE MASSE SIND VOR BAUBEGINN ZU PRÜFEN.  
UNSTIMMIGKEITEN SIND VOR BEGINN DER AUSFÜHRUNG MIT DER BAULEITUNG ZU KLÄREN.  
DIESER PLAN GILT NUR IN VERBINDUNG MIT DEN GESONDERTEN ANGABEN DER  
FACHINGENIEURE, SOWIE DEN DARAUF ABGESTIMMTEN STATISCHEN AUSFÜHRUNGSPLÄNEN

---

TÜR- UND BRÜSTUNGSHÖHEN BEZIEHEN SICH AUF OKF.  
LAGE DER MAUERANKERANSCHLÜSSSCHNIENEN NACH ANGABE DER STATIK.

|  |  |  |  |   |
|--|--|--|--|---|
|  |  |  |  | X |
|  |  |  |  | X |
|  |  |  |  | X |
|  |  |  |  | X |
|  |  |  |  | X |

|        |                 |          |          |      |
|--------|-----------------|----------|----------|------|
|        |                 |          |          | 0    |
|        |                 |          |          | 0    |
|        |                 |          |          | 0    |
|        |                 |          |          | 0    |
|        |                 |          |          | #0   |
| Datum: | Bearbeiter(in): | geprüft: | Vermerk: | Ind: |

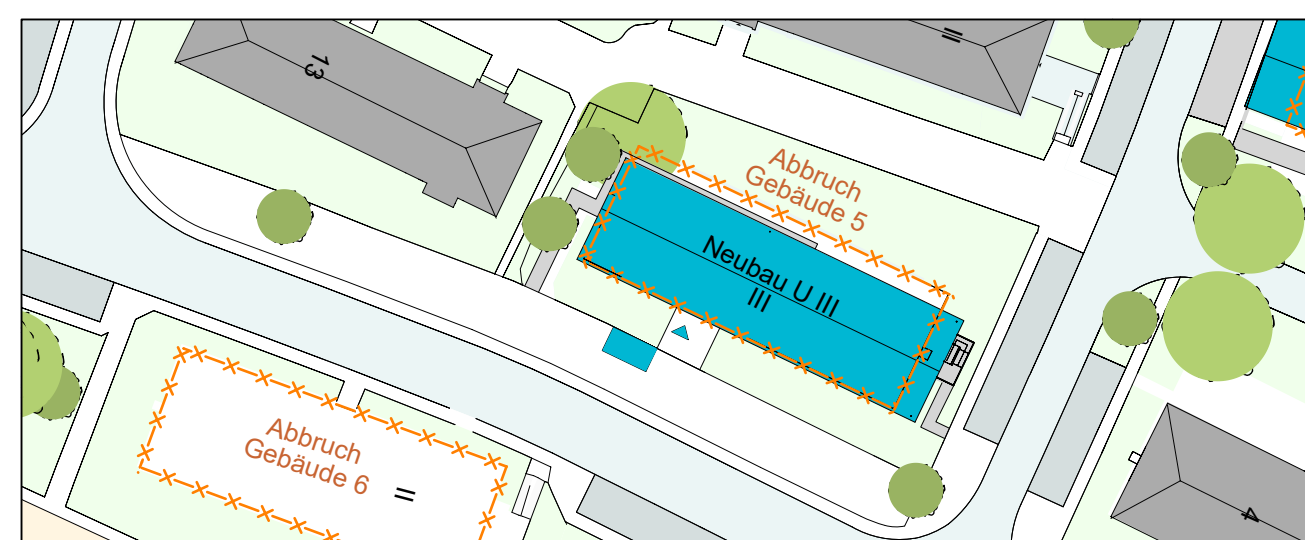

**Baustein(e)**

**Bundesrepublik Deutschland**

vertreten durch

**Bundesministerium der Verteidigung**

vertreten durch

**Öffernanzdirektion Münster**

vertreten durch

**Bau- und Liegenschaftsbetrieb NRW**



**Bau- und Liegenschaftsbetrieb NRW**

**Aachen**

Mies van der Rohe-Straße 10  
D - 52074 Aachen

Telefon: +49 241 43510 - 100  
Telefax: +49 241 43510 - 118  
E-Mail: [ac.poststelle@blb.nrw.de](mailto:ac.poststelle@blb.nrw.de)  
Internet: [www.blb.nrw.de](http://www.blb.nrw.de)

|  |  |
|--|--|
|  |  |
|  |  |

Projekt:  
SAP 90-32-7161-21-001 Neubau Unterakunftsgebäude III  
SAP-Projekt-Nummer Projektbezeichnung  
Wirtschaftseinheit / Liegenschaft:

|                                                             |                                                                                      |
|-------------------------------------------------------------|--------------------------------------------------------------------------------------|
| 7161<br>Wirtschaftseinheitsnummer<br>Objekt/Bauwerk/Gebäude | Dr.-Leo-Löwenstein-Kaserne Aachen<br>Wirtschaftseinheits- / Liegenschaftsbezeichnung |
| U III<br>Objekt/Bauwerk/Gebäude-Nr.                         | Unterkunftsgebäude<br>Objekt/Bauwerk/Gebäudebezeichnung                              |

|                             |                   |
|-----------------------------|-------------------|
| Planbezeichnung/Darstellung | Bestell- / Trakt. |
| Grundriss                   | U III             |
| 2.Obergeschoss              | Geschoss /        |
|                             | Anlage:           |
| Planchisse                  | Planchalt:        |
|                             | Grundriss         |

|                                    |      |                                       |                          |
|------------------------------------|------|---------------------------------------|--------------------------|
| Datei pfad                         |      |                                       |                          |
| Model-Name:                        |      | Plotter-Symbol: ELB-SRG.npp           | Planart: AUSFÜHRUNG      |
| Layout-Name:<br>180-5-A-5-G-200-01 |      | Gezeichnet:                           | Fachbereich: (A) Hochbau |
| user                               | date | Entwurfverfasser (gem. §7D BauG NRW): | Blatt-Nr.: Maßstab:      |

|  |  |  |             |       |
|--|--|--|-------------|-------|
|  |  |  | 01          | 1:50  |
|  |  |  | Werkstoffe: |       |
|  |  |  | A0+         |       |
|  |  |  | Pickdatei:  | Index |
|  |  |  | 18.12.2025  | 03    |