


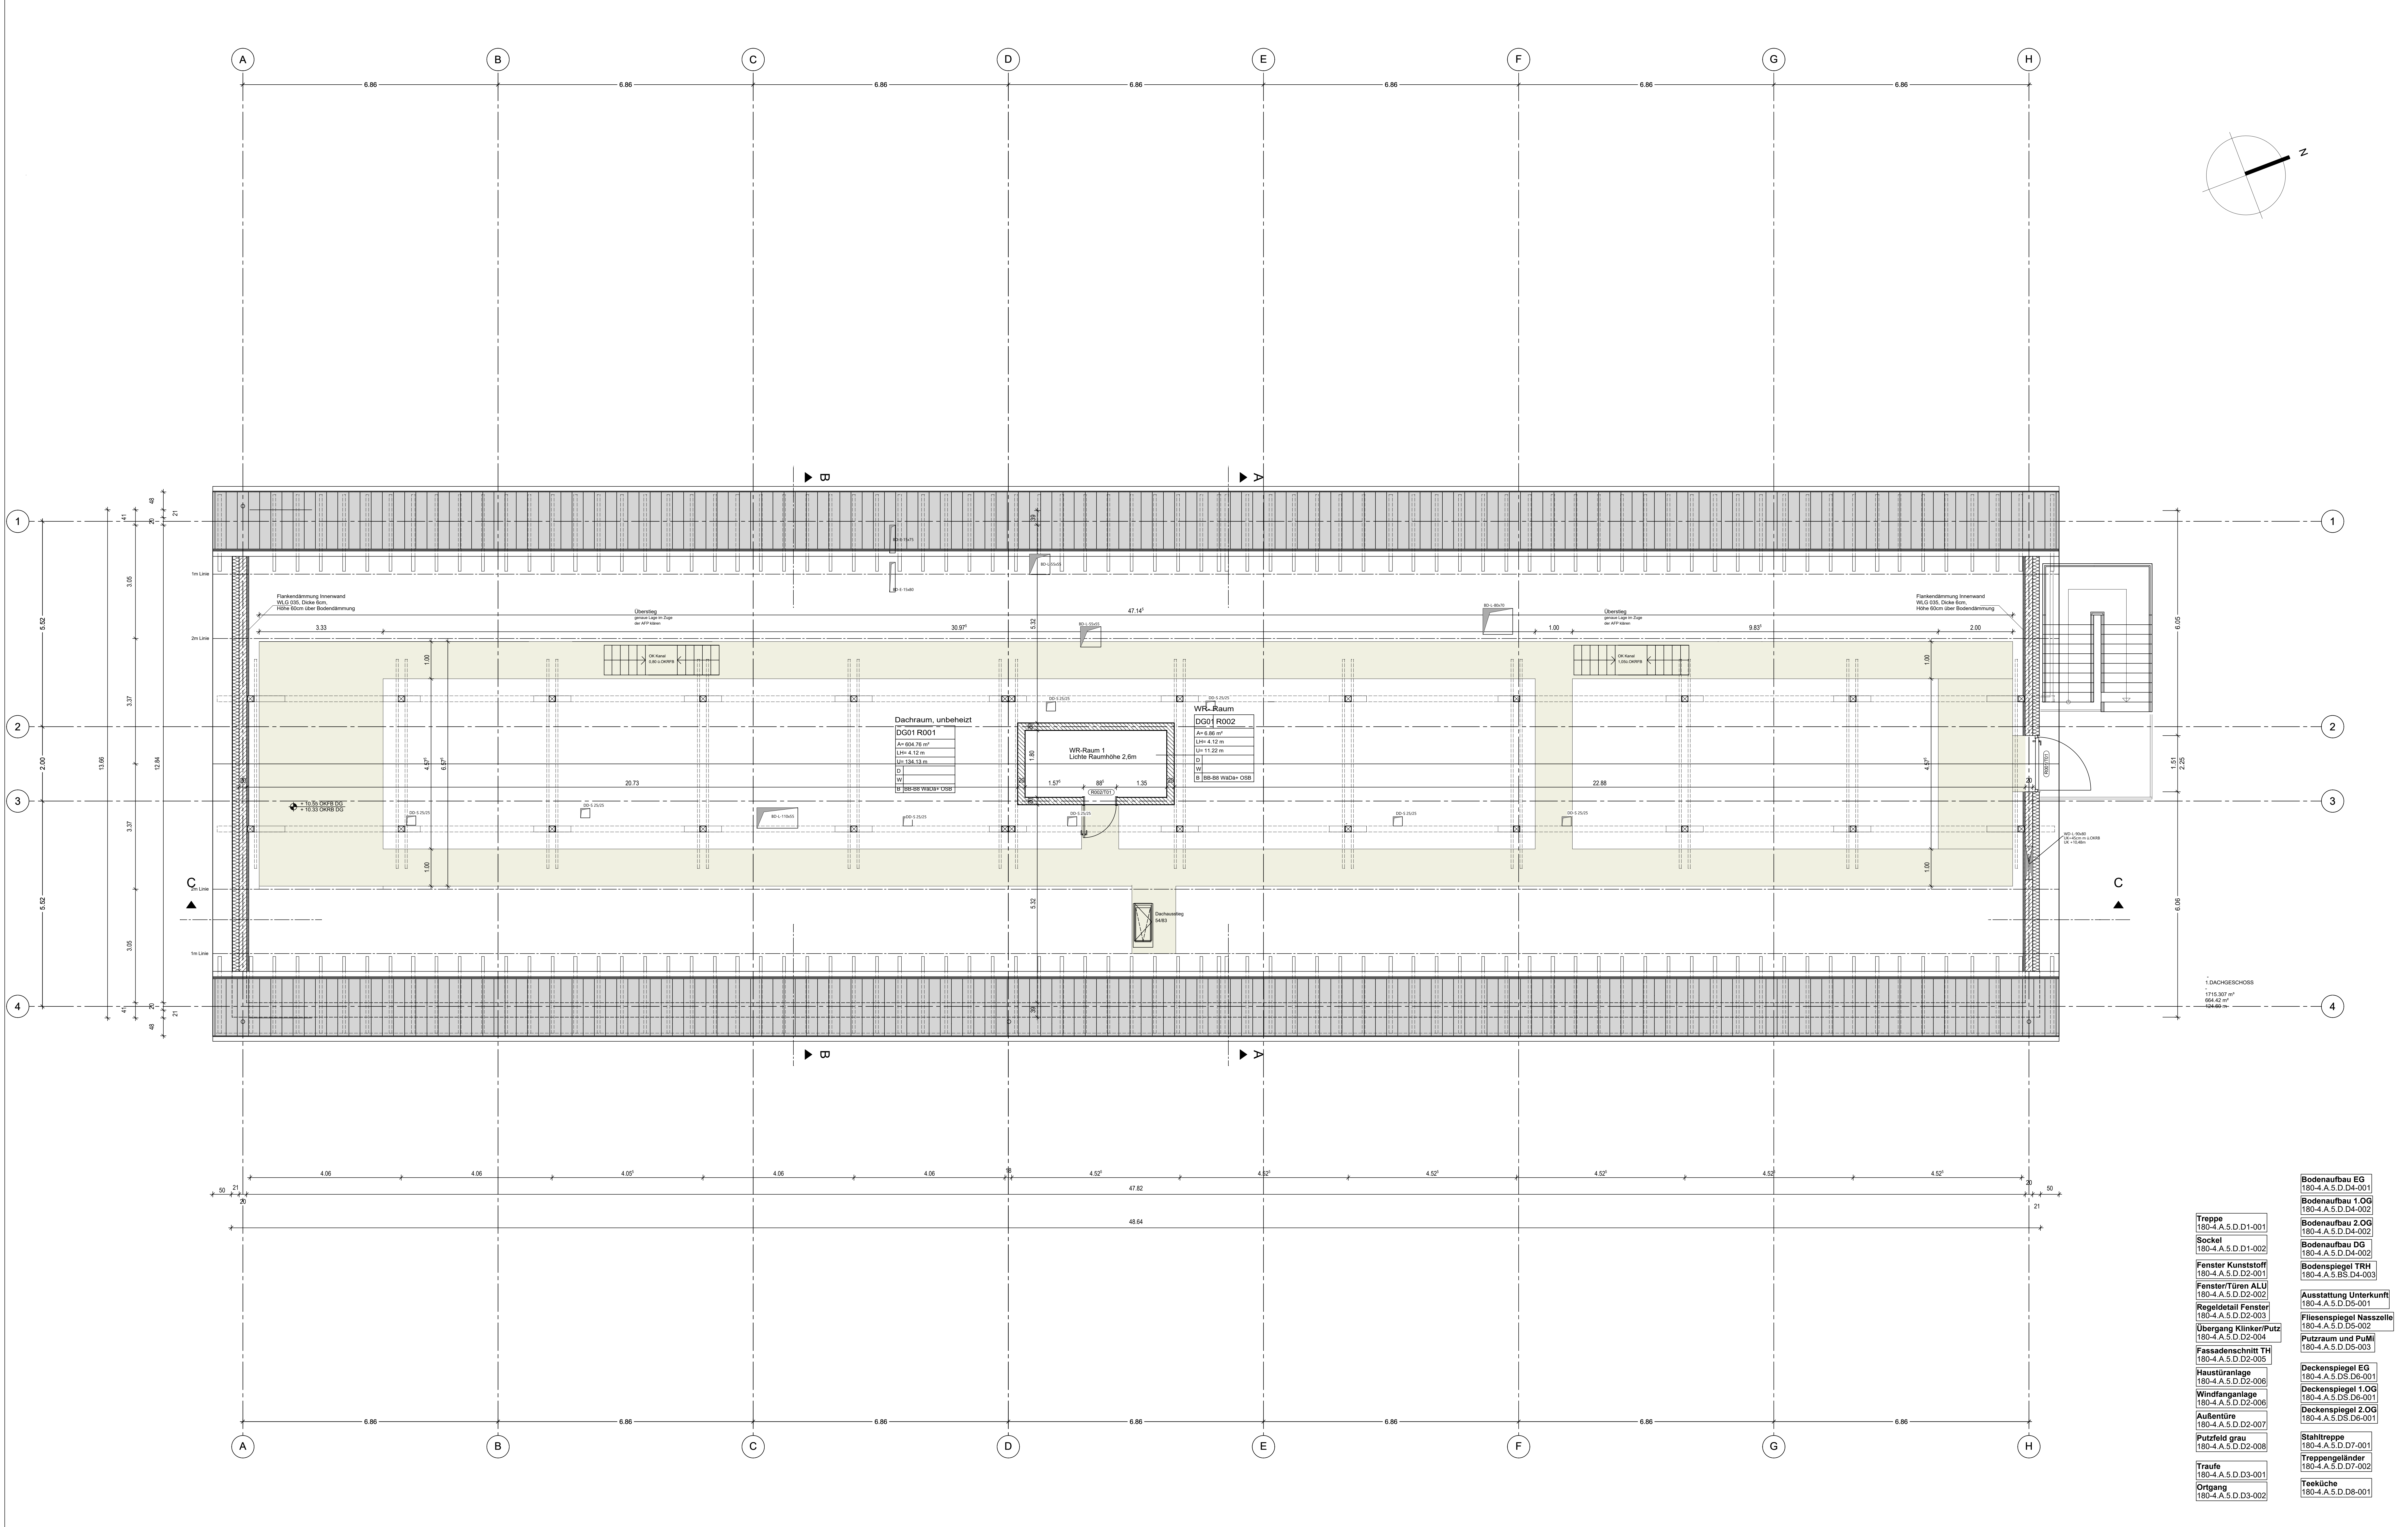

KURZZEICHEN	SYMBOL	STÄHLEBEN
AHD		STÄHLEBEN
AK		FERTIGTEILE STÄHLEBEN
BD		DÄMMSTOFFE
BE		MAUERWERK
BRH		GIPS-KARTONWAND
BRK		WANDDURCHBRUCH
DA		DECKENDURCHBRUCH
DD		DECKENDURCHBRUCH
DS		DECKENSCHUTZ
FSD		FEUERWEHR-SCHLUSSELDEPOT
GL		GLAS
HK		HEIZKÖRPER
LH		LICHTE RAUMHÖHE
NA		NOTAUSGANG
OKD		OKERKANTE DECKE
OKFB		OKERKANTE FERTIGFUSSBODEN
OKFB		OKERKANTE ROHFLUSSBODEN
RA		RAUCHABZUG
RD		ROHDECKE
RH		ROHRHÖLZE
REVI		REVISIONSKLAPPE
RR		REGENWASSER - ROHRLEITUNGEN
UK		UNTERKANTE
UKD		UNTERKANTE DECKE
UZ		UNTERZUG
UZ		UNTERZUG
WD		WANDDURCHBRUCH
WS		WANDSCHUTZ

GEWERKE	DETAIL
S	SANITÄR
H	HEIZUNG
E	ELEKTRO
L	LOFTUNG

BODENAUFBAU	DECKENAUFBAU
B1 =	D1 =
B2 =	D2 =
B3 =	D3 =
B100 =	D100 =

HINWEIS: in Farbe: nach Baubestand, alle anderen Räume erhalten Gipsputz

SAUMTICHE MASSE SIND VOR BAUBEGINN ZU PRÜFEN.
UNSTIMMIGKEITEN SIND VOR BEGINN DER AUSFÜHRUNG MIT DER BAULEITUNG ZU KLÄREN.
DIESER PLAN GILT NUR IN VERBINDUNG MIT DEN GESONDERTEN ANGABEN DER
FACHINGENIEURE, SOWIE DEN DARAUF ABGESTIMMTEN STATISCHEN AUSFÜHRUNGSPLÄNEN.
TÜR- UND BRÜSTUNGSHÖHEN BEZIEHEN SICH AUF OKF.
LAGE DER MAUERANKERANSCHLUSSE SICHEN NACH ANGABE DER STATIK.

18.12.25	DZ	Freigegebene SD Planung	05
22.05.25	DZ	Flankendämmung Außenwand	04
Datum:	Bearbeiter(in):	geprüft:	Vermerk:
			Index:

Bundesrepublik Deutschland
verfassen durch
Bundesministerium der Verteidigung
Oberfinanzdirektion Münster
Bau- und Liegenschaftsbetrieb NRW
Münster
Bundeswehr

Bau- und Liegenschaftsbetrieb NRW
Aachen
Mies-van-der-Rohe-Straße 10
48241 Aachen
+49 241 43510-100
+49 241 43510-108
aachener@blb.nrw.de
www.blb.nrw.de

Projekt:
SAP 90-32-7161-21-001 Neubau Unterkunftsgebäude III
Projektbeschreibung
Wirtschaftseinheit / Liegenschaft
7161
Wirtschaftseinheit
Objekt: Bauwerk / Gebäude
U III
Objekt: Bauwerk / Gebäude

Dr.-Leo-Löwenstein-Kaserne Aachen
Wirtschaftseinheit / Liegenschaft
Unterkunftsgebäude
Objekt: Bauwerk / Gebäude

Grundriss	Deckungs- Dachgeschoss	Bau- / Trakt	U III

