


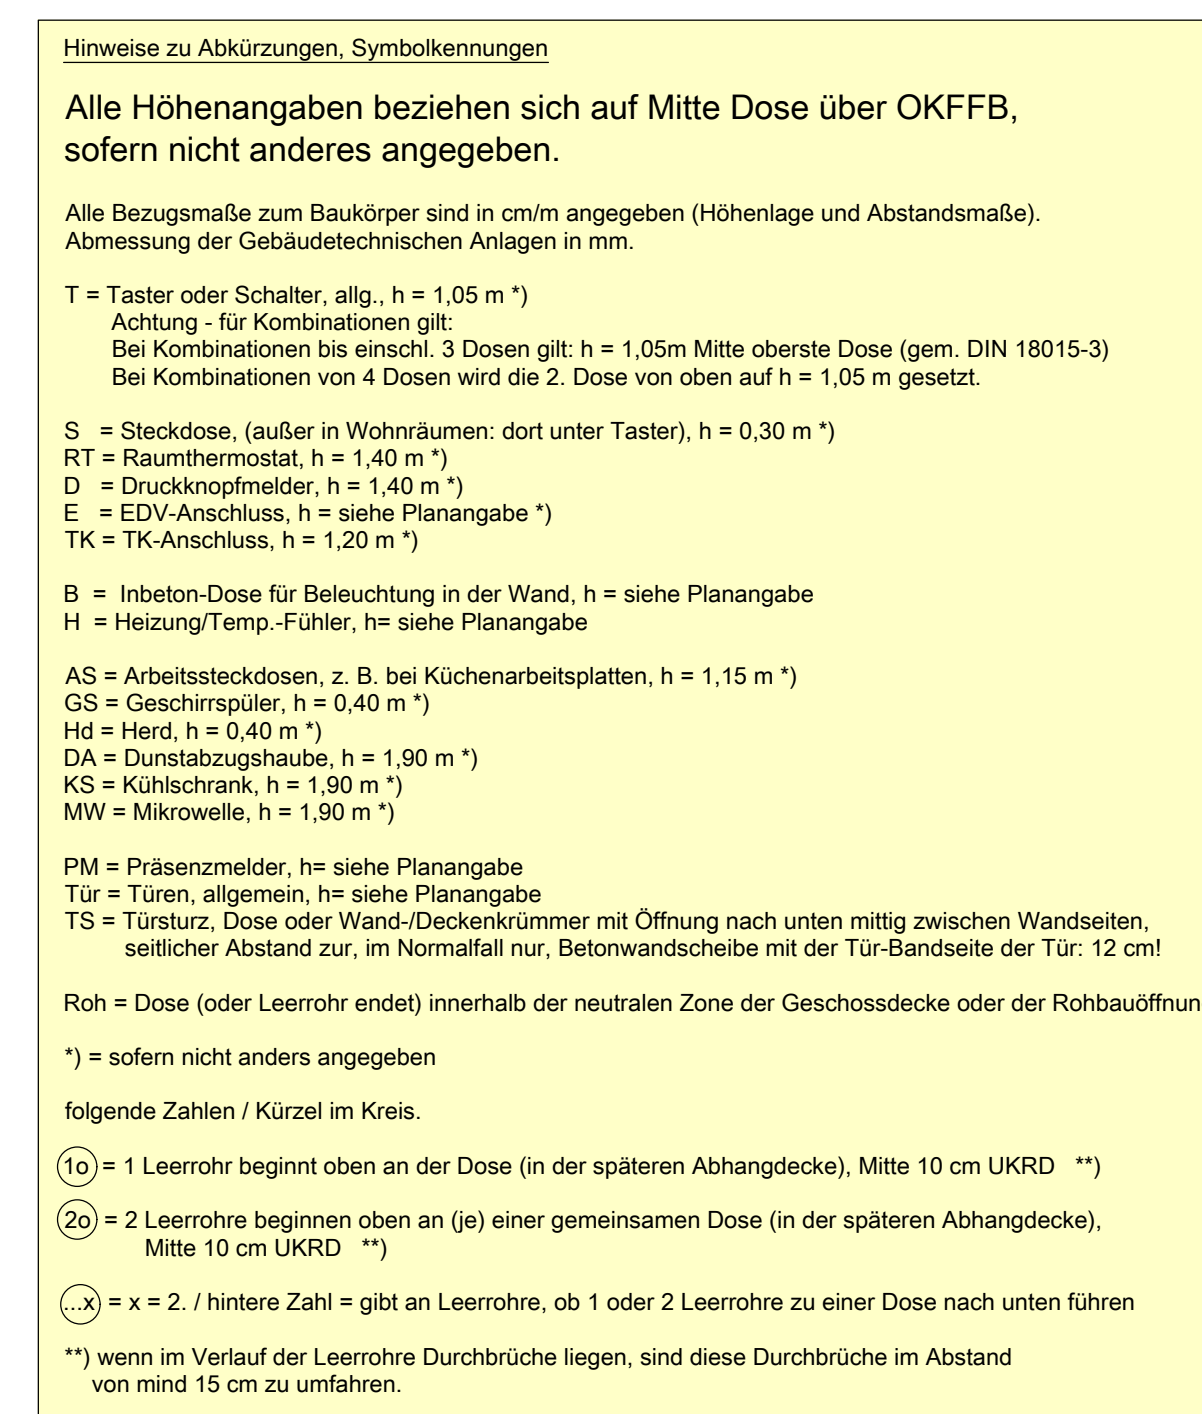

Alle Angaben beziehen sich auf Mittw. bzw. Deckenaussäde und OKFBF - sofern nicht anders angegeben!

Hinweise zur Lernzeit - Installation


- Kombinationsabstand zwischen Decken 77 mm in waagrechter und senkrechter Montageform.
- senkrechter Abstand der Decken zu Türen, Fenstern: 15 cm von Mitte Decke bis Kante der Öffnung (sofern nicht anders angegeben ist)
- senkrechter Abstand der Decken zu Türen, Fenstern: 5 cm von Mitte Decke bis Kante der Öffnung (sofern nicht anders angegeben ist)
- Alle sonstigen Maßl. / Höhenangaben beziehen sich immer auf Mittw. - Installationshöhen (sofern nicht anders angegeben ist)
- die senkrechte Leerverwölbung darf nicht an der aufstehenden Bewehrung, sondern muss an der horizontal verlaufenden Bewehrung befestigt werden
- die Leerräume sind so zu verlegen, dass sie allezeit mit Beton beschüttet werden
- Leerräume (bei 4 Leerräumen) sind aufzuteilen, sofern nicht ausdrücklich etwas anderes genannt ist. Zwischen den Leerräumen ist ein roller Abstand von mind. 20 cm einzuhalten.
- wenn nicht anders angegeben, ist eine Rohre ab EN 25 zu verlegen
- abweichend: 60 Grad sind in den Längenangaben als 90 Grad anzunehmen
- die Leerräume sind bei Richtungsänderungen mit den max. mögliche Biegeängen zu verlegen, nicht im 90° Winkel!
- Alle Höhenangaben beziehen sich auf OKFBF sofern nicht anders angegeben ist
- oder für die GA
- Die im Plan OKFBF dargestellten Leerräume sind für die Installation von Brandmelde-Leitungen oder für Leitungen der Schweißschleifelektrode.

Nach der Ausschaltung der Wände:

- Alle Leerräume mit Zuglut zu versehen
- Alle Installationslöcher in den Wänden überfließen abhängen und mit Putzdecke zu verschließen.

Bei allen Daten neben den Türlängen mit Zucht zu achten, dass in dem Bereich wichtige Lageabweichung liegt. In diesen Bereichen sind die Voran der Verlegung der Bewehrung auf der Schiene zu berücksichtigen.

Vom AN-Leerräume darf keine Bewehrung weggeschitten werden, damit dort Decken installiert werden können.

 [illegible]

Planstand DG:					
Der Planung liegt der Architektur-Planstand vom 12.02.2026 zugrunde.					
Datei-Nr.: PLAN_180-6-A.5.G.DG.01.03.dwg			Index: 03		
					05
					04
					03
					02
					01
Datum:	Bearbeiter(in):	geprüft:	Vermerk:		Index:
Bauher(rn) Bundesrepublik Deutschland vertreten durch Bundesministerium der Verteidigung vertreten durch Oberflächenzirkonologie Münster vertreten durch Bau- und Liegenschaftsbetrieb NRW			 Bau- und Liegenschaftsbetrieb NRW Aachen		
Nutzer Bundesherr			Mies-van-der-Rohe-Straße 10 D - 52074 Aachen Telefon: +49 241 435 01 - 100 Telefax: +49 241 435 01 - 158 E-Mail: ac.pontent@tbl.bw.nrw.de Internet: www.tbl.bw.nrw.de		
Planstempel (optional)					
Projekt: SAP 90-32-7161-21-001 Neubau Unterkunftsgebäude V					
Wirtschaftseinheit / Liegenschaft: 7161 Lagerhaus/Lieferantenunterkunft Objekt/Bauwerk/Gebäude Unterkunftsgebäude					
Dr.-Leo-Löwenstein-Kaserne Aachen					
Unterkunftsgebäude					
Platzbeschreibung/Darstellung: Grundriss Dachgeschoss Ausführungsgliederung Lernehre					
Beschriftung / Inhalt: EG Grundriss					
Detailliert:					
Modell-Namen: 260201EN.LER.KAS-G-DG--dwg		Punktschablone:		Parzell:	
Lageplan:		Gezeichnet:		Ausführung	
AG-MRD-GR-LER-KAS-G-DG		26.03.2026 PFWWE		(LER) Lernehrplan	
Vorbereitet von:		Erfassungsskizze (ggm.) (STB-STB/STB)		Blatt-Nr.:	
Joh. JPH Planstabl. 2026				1 : 150	
				Blatt-Nr.:	
				AD - 1500	
				Revisions-	
				27. März 2026 11:50	