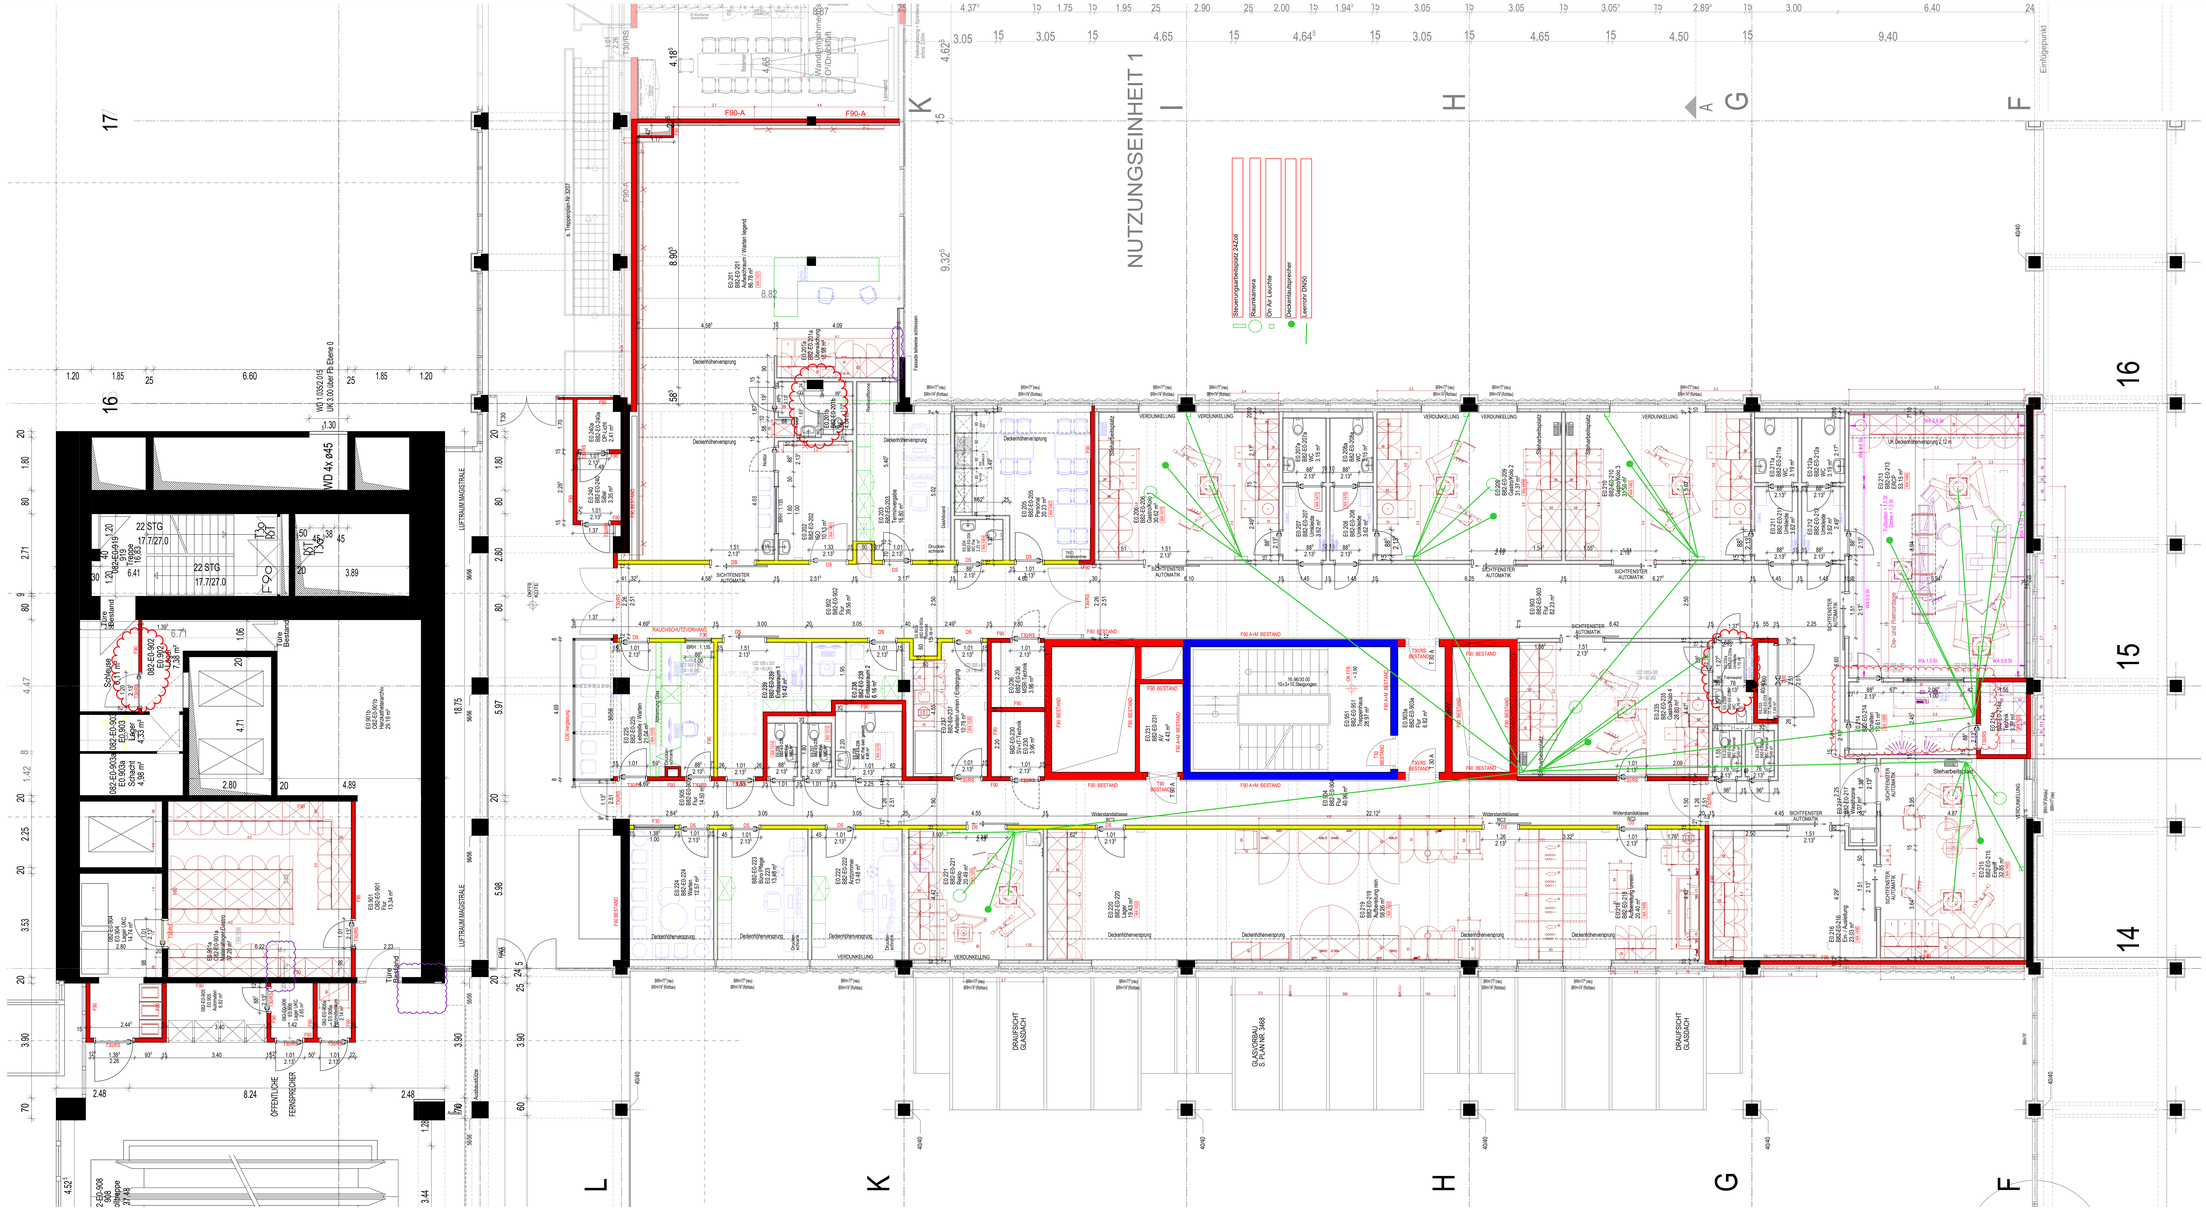

K		
J		
H		
G		
F		
E		
D		
C		
B		
A		
Index	Datum	Änderungen

1	WC-Trennwände E0.236 und E0.237 ausl. Schleuse vor Treppe E0.319	25.04.2025	Nu
2	Einbau Bodenschacht im Raum E0.203 bis E0.206/207	29.04.2025	Nu
3	Einbau Bodenschacht im Raum E0.207	21.11.2024	Nu
4	Verlegung Wände im Raum E0.221 / E0.219	21.11.2024	Nu
5	Anbau Wäscheraum im Raum E0.221 / E0.219	01.08.2023	Nu
6	diverse Grund LT 5	18.06.2023	Nu
7	Umnutzung Büro/Lab im Anbau	11.06.2023	Nu
8	Eigbrung Technik E0.09-E0b, hier: Anbau Aufzugsraum, Änderung WCs E0.09-E07-E08	13.01.2023	UF
9	Deckenlichtverschluss eingetragen (auch Aufbeichnung von Technikraum zu Lager E0.0 und Raum 100 eig.	30.08.2022	UF
10	Grundrissänderungen eingetragen gem. Besprechung, BRM vom Rohb. zu OK gem.	24.03.2022	UF
NR. INDEX	ÄNDERUNG	DATUM	BY GEZ.

LEGENDE

- Mauerwerk
- Stahlbeton
- Beton unbewehrt
- Bestand
- ø=70 Deckenbrandschutzklappe Durchgangsquerschnitt
- E Elektro
- H Heizung
- L Lüftung
- S Sanitär
- T Technik
- F Feuerlöschanschlüsse
- HK Heizkörper
- MED Medizintechnik, Ausstattung Medizin
- Türhöhen (Sturz) ab OK FFB Anschlagmaßen ab OK FFB
- (xx) Raum- und Wandbezeichnung
- FBS/FBS-K Wände
- FSB-K-W Wände Bestand
- F30 Wände
- Vorwand
- 24.00 Bestgesteuert Wand Decke / Fußboden

ALLE MAßE SIND VOR ORT VERANTWORTLICH ZU PRÜFEN!

Übersicht: B82_2233_5_AR_G_E0_X_1401_-k

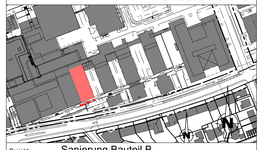

Projekt: Sanierung Bauteil B

Bauherr: Uniklinik Köln
vertreten durch:
medfacilities GmbH
Gleueler Str. 66, 50931 Köln

Planinhalt: GRUNDRISS EBENE 0 - 1.OG

Leistungsphase: LP5 - Ausführungsplanung

Plan-Nr.: B82_2233_5_AR_G_E0_X_1401_-k

Projekt-Nr. MF:	Datum Erstellung:	Datum Index:
2016104	25.04.2019	14.05.2025
Maßstab: 1:50	gezeichnet: Kohlhepp/VP	Index: -k
Blattgröße: DIN A1	geprüft:	

medfacilities Bau
medfacilities GmbH
Gleueler Straße 66
D-50931 Köln
Fon 0221 978 364401
www.medfacilities.de

kirschner [ ] nrw gmbh
Lutherstraße 21 | 50996 Hürth/erft | D-Hermülheim
Fon 02233-935 | Fax 02233-35-35
info@kirschner-nrw-gmbh.com
Erfinderfirmbauer

H/B = 850 / 1750 (1.49m²)

Aldplan 2025