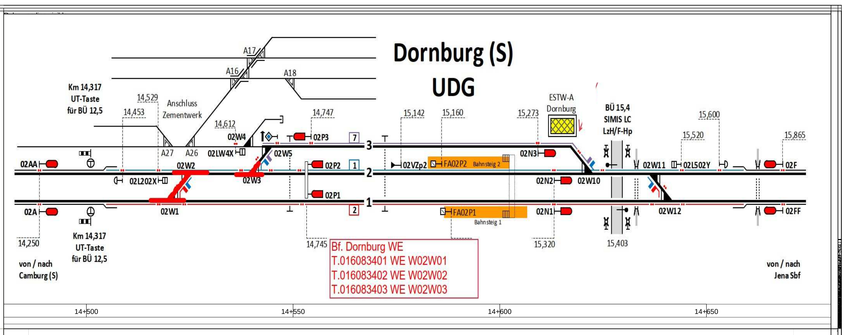

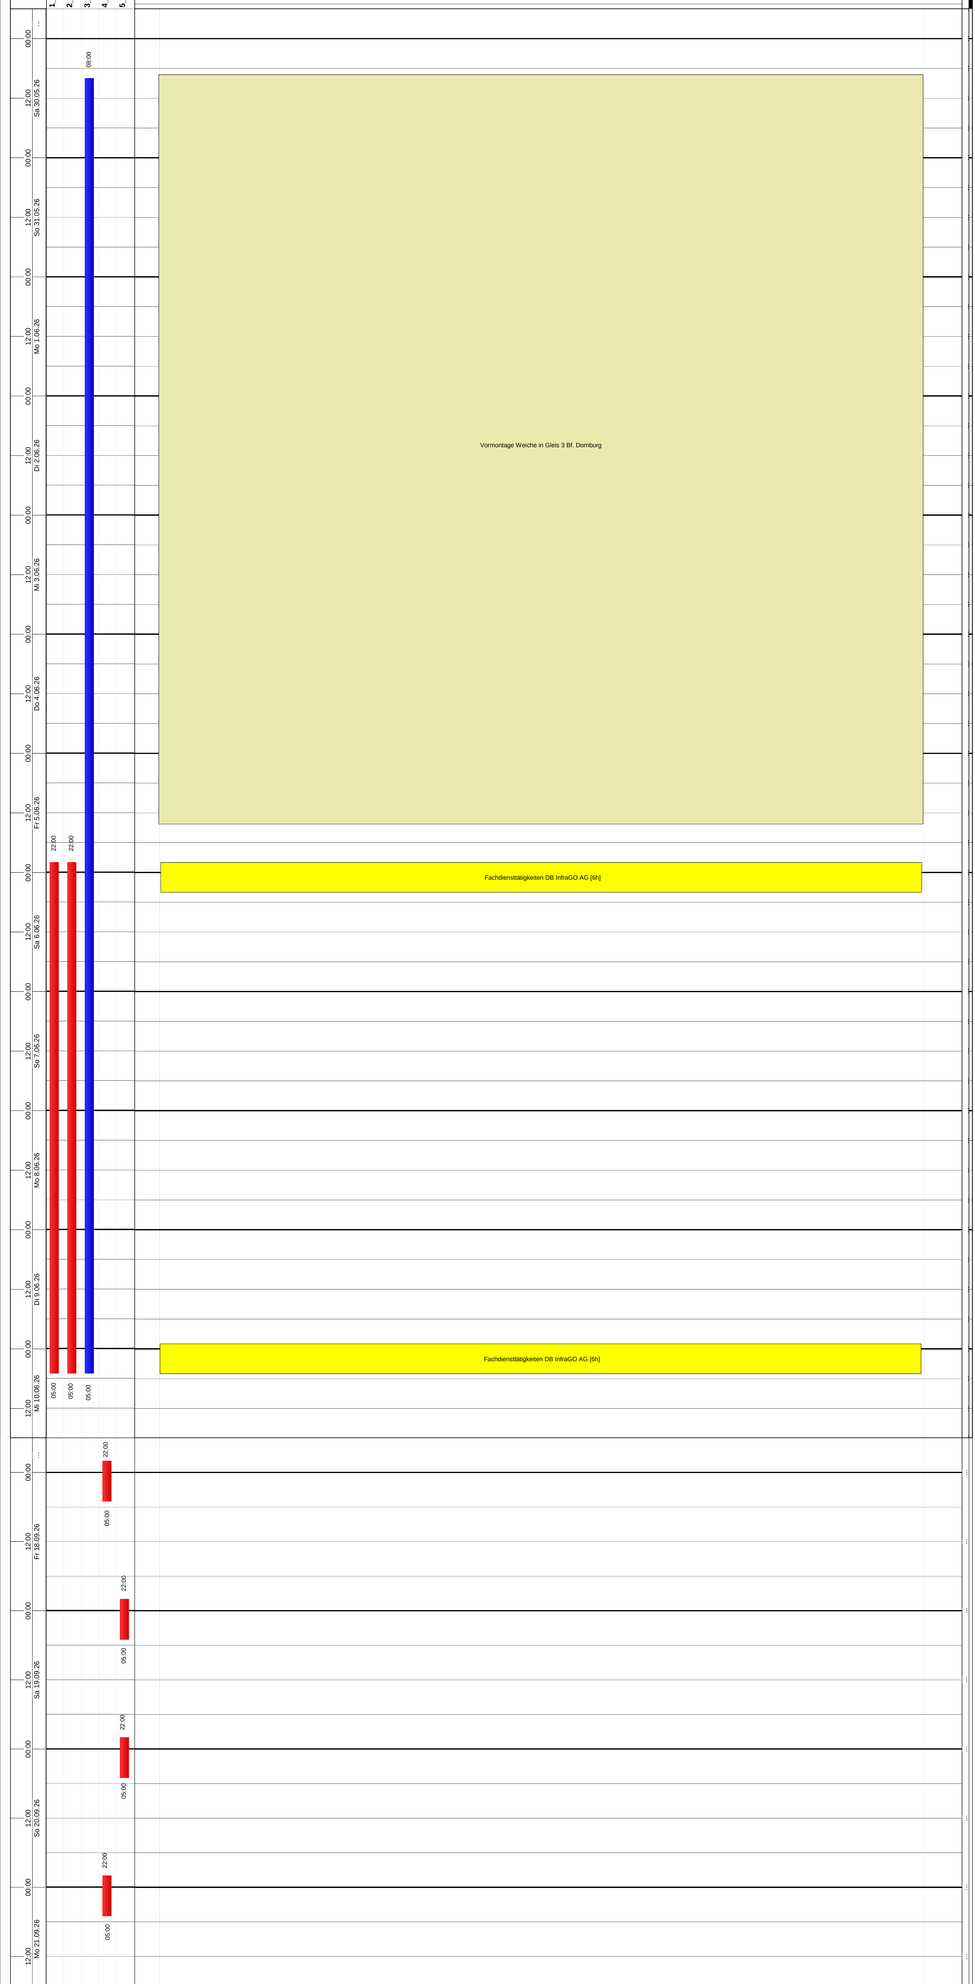

Bauablaufplan	Datum	Name
bearbeitet	Nov 25	Walther
gezeichnet	Nov 25	Walther
Maßstab	ohne	

Auftraggeber

DB InfraGO AG

Rahmenterminplan

Strecke: 6305 Abzw. Saaleck - Saalfeld (Saale)

Projekt: WE Bf. Dornburg W 0201, 0202, 0203

Ingenieurdienste Fenchel
Wettiner Straße 1
98617 Meiningen