


Anschluss: Plan-Nr. Z20845_AU.3.3.4

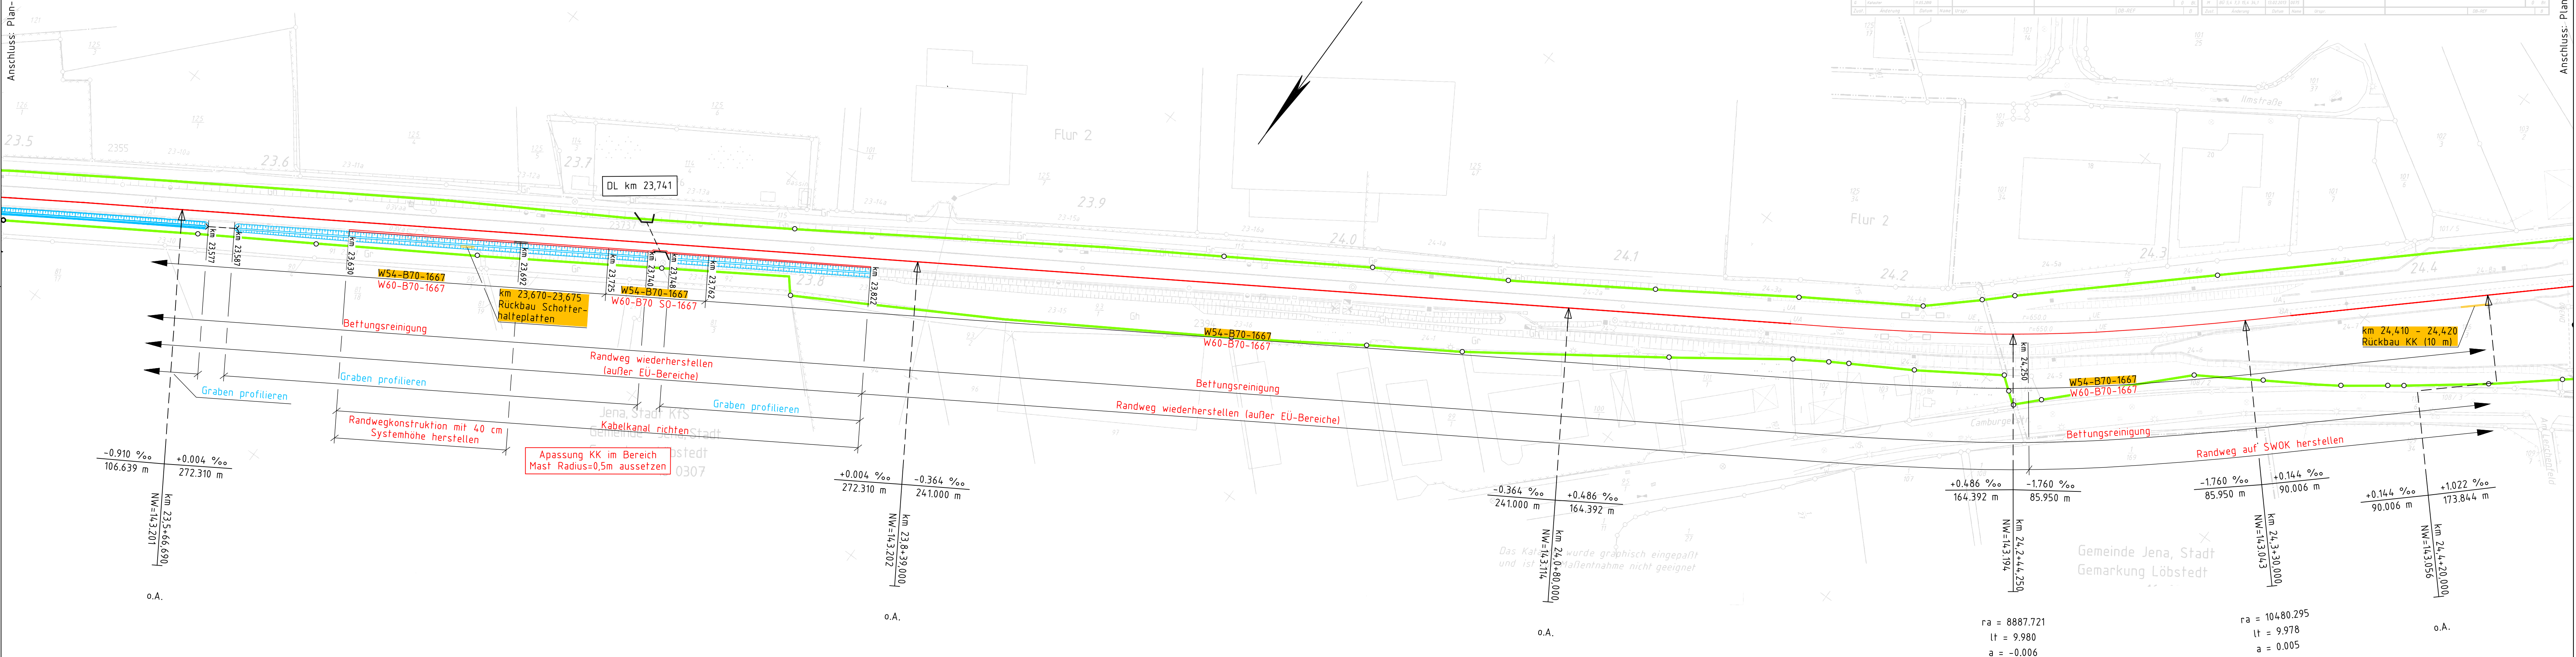

Geometriedaten sind der geprüften Trassierung zu entnehmen

DB NETZE									
Ivl 6305 BE					1644009053				
Str. 6305 Abzw. Saaleck - Saalfeld					Ivl 6305 BF				
km 23,3+10 - km 24,3+40					Str. 6305 Abzw. Saaleck - Saalfeld				
km 23,3+10 - km 24,3+40					km 24,1+47 - km 24,3+40				
Bf Jena Saalbahn					Bf Jena Saalbahn				
DB-REF					DB-REF				
Zust.					Zust.				
Änderung					Änderung				
Datum					Datum				
Name					Name				
Urspr.					Urspr.				
DB-REF					DB-REF				
B					B				

Anschluss: Plan-Nr. Z20845_AU.3.3.6

Index: Änderungen bzw. Ergänzungen		Name:		Datum:	
Prüfvermerke					
die Übereinstimmung der Zeichnung mit der Ausführung bestätigt:				Freigabe zur bautechnischen Prüfung	
für den Auftraggeber:				Ort, Datum, Unterschrift	
für die DB ProjektBau:				Ort, Datum, Unterschrift	
Interoperabilität geprüft (benannte Stelle):				Prüfingenieur	
Datum				geprüft / genehmigt	
Datum				geprüft / genehmigt	
Datum				geprüft / genehmigt	
Eisenbahn-Bundesamt				gleichgestellt mit Prüfexemplaren	
Datum				geprüft / genehmigt	
Freigabe der Ausführungsunterlagen				mit Regelungen durch den BVB	
Freigabe-Nr.:					
Ort, Datum, Unterschrift				Genehmigung zur Bauausführung	
Ort, Datum, Unterschrift					
Legende:					
Bestand Ivl-Plan					
Bestand					
Neubau/Änderung					
Rückbau					
Entwässerung					
Grenze DB InfraGo AG					
Auftraggeber:		Planverfasser:		Blatt-Nr.: 5 von 7	
DB InfraGo AG		DB InfraGo AG		Auftrag-Nr.: Z20845	
Projekte Erfurt/Halle		Projekte Erfurt/Halle		Datum	
LJA-SO-P 323		LJA-SO-P 323		Name	
Brandenburger Straße 1		Brandenburger Straße 1		bearb. 07/2025	
04103 Leipzig		04103 Leipzig		Liborius	
Ort, Datum, Unterschrift		Ort, Datum, Unterschrift		gepr. 04/2024	
Bauherr:		Planung:		Quenzler	
DB InfraGo AG		DB InfraGo AG		gepr. 07/2025	
Fenchel		Fenchel		Plan-Nr.: Z20845_AU.3.3.5	
Maßstab:		Lageplan		Planart: Ausschreibung	
1:1000		km 23,500 bis km 24,400		Planzeichen:	
Projekt: GE Dornburg - Jena Sbf. Km 20,228 bis km 25,110		Einwirkungen (Lastmodelle)		Blattgröße: 1160 x 297	
Strecke: 6305 Abzw. Saaleck - Saalfeld		Höhen- und Koordinatensystem		---	
Bauwerksnummer		Brückennr.		Barcode	
Strecke		Kilometer		Kennzahl	
6305		*		*	