


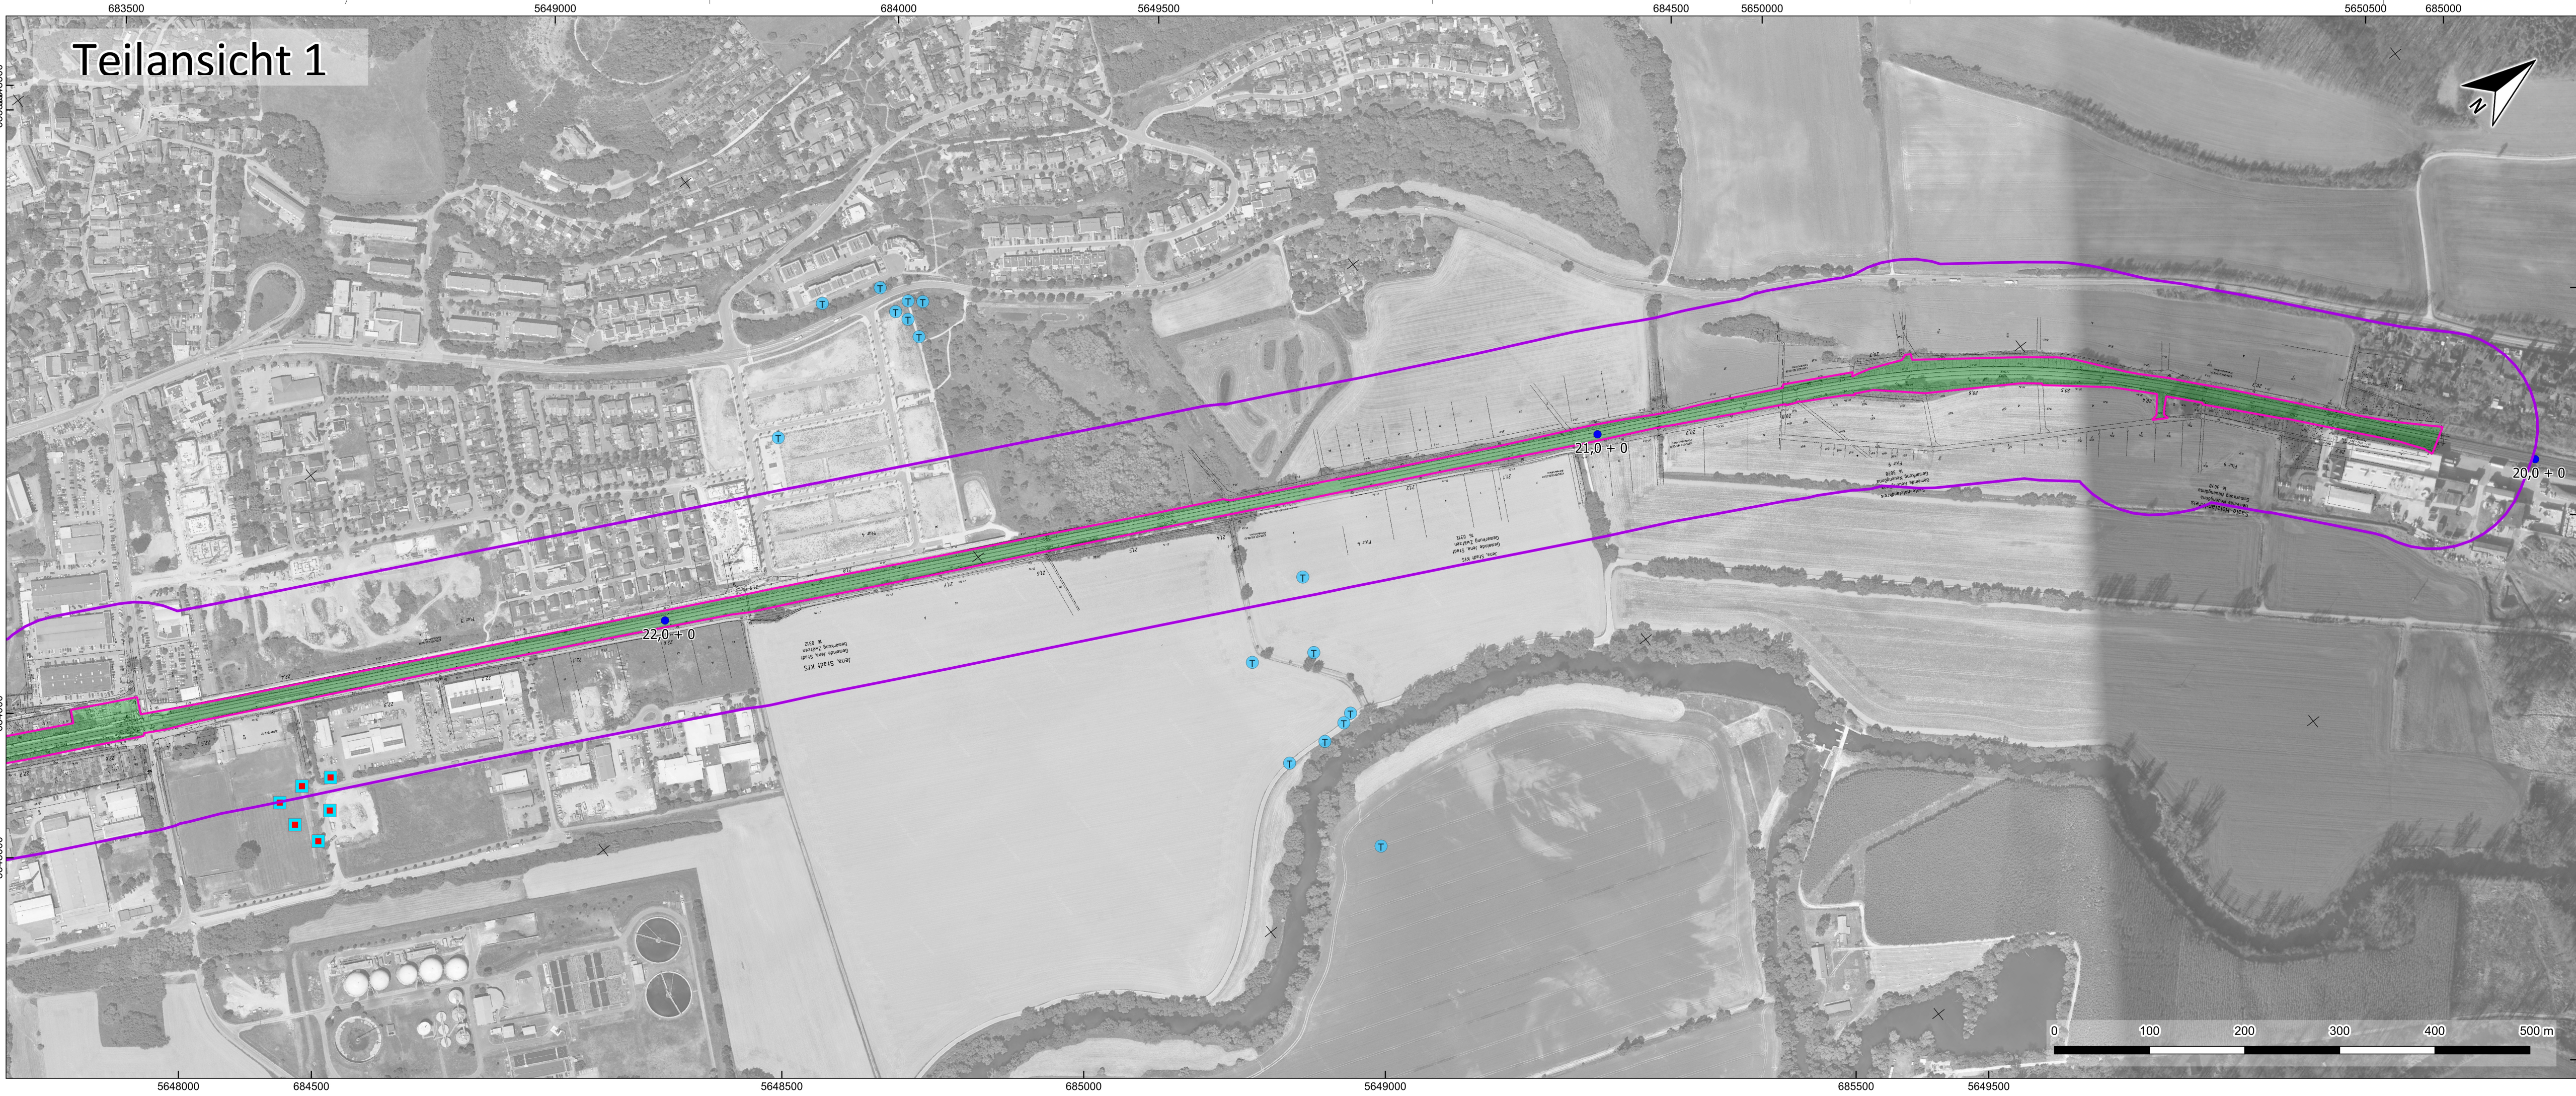

Legende

- Projekfläche
- Auswertungsfläche
- Streckenkilometer

Kriegseinwirkungen nach Verursachungsszenarien

Luftangriffe

- Sprenghombenrichter 09.04.1945
- Sprenghombenrichter 08.04.1945
- Blindgängerverdachtspunkt
- Beschädigte Bausubstanz

Bodenkämpfe

- Flakstellung

Bewertung

- Fläche ohne Kampfmittelrisiko (BFR KMR Kategorie 1)
- Kampfmittelrisiko Abwurfmunition (BFR KMR Kategorie 2)

Flächenkategorien nach BFR KMR:

Kategorie 1:
Der Kampfmittelverdacht hat sich nicht bestätigt. Außer einer Dokumentation besteht kein weiterer Handlungsbedarf.


Kategorie 2:
Auf der Fläche werden Kampfmittel vermutet oder wurden festgestellt. Für die Gefährdungsabschätzung sind weitere Daten erforderlich. Es besteht weiterer Erkundungsbedarf.

Kategorie 3:
Die festgestellte Kampfmittelbelastung stellt zum gegenwärtigen Zeitpunkt keine Gefährdung dar. Sie ist zu dokumentieren. Bei Nutzungsänderungen und Infrastrukturmaßnahmen ist eine Neubewertung durchzuführen. Daraus kann sich ein neuer Handlungsbedarf ergeben.

Kategorie 4:
Die festgestellte Kampfmittelbelastung stellt eine Gefährdung dar, die eine Beseitigung erfordert.

Kategorie 5:
Die Kampfmittelbelastung wurde vollständig geräumt.

(Baufachliche Richtlinien Kampfmittelräumung (BFR KMR), Kapitel 5.2
Kategorisierung von kampfmittelbelasteten und kampfmittelverdächtigen Flächen)

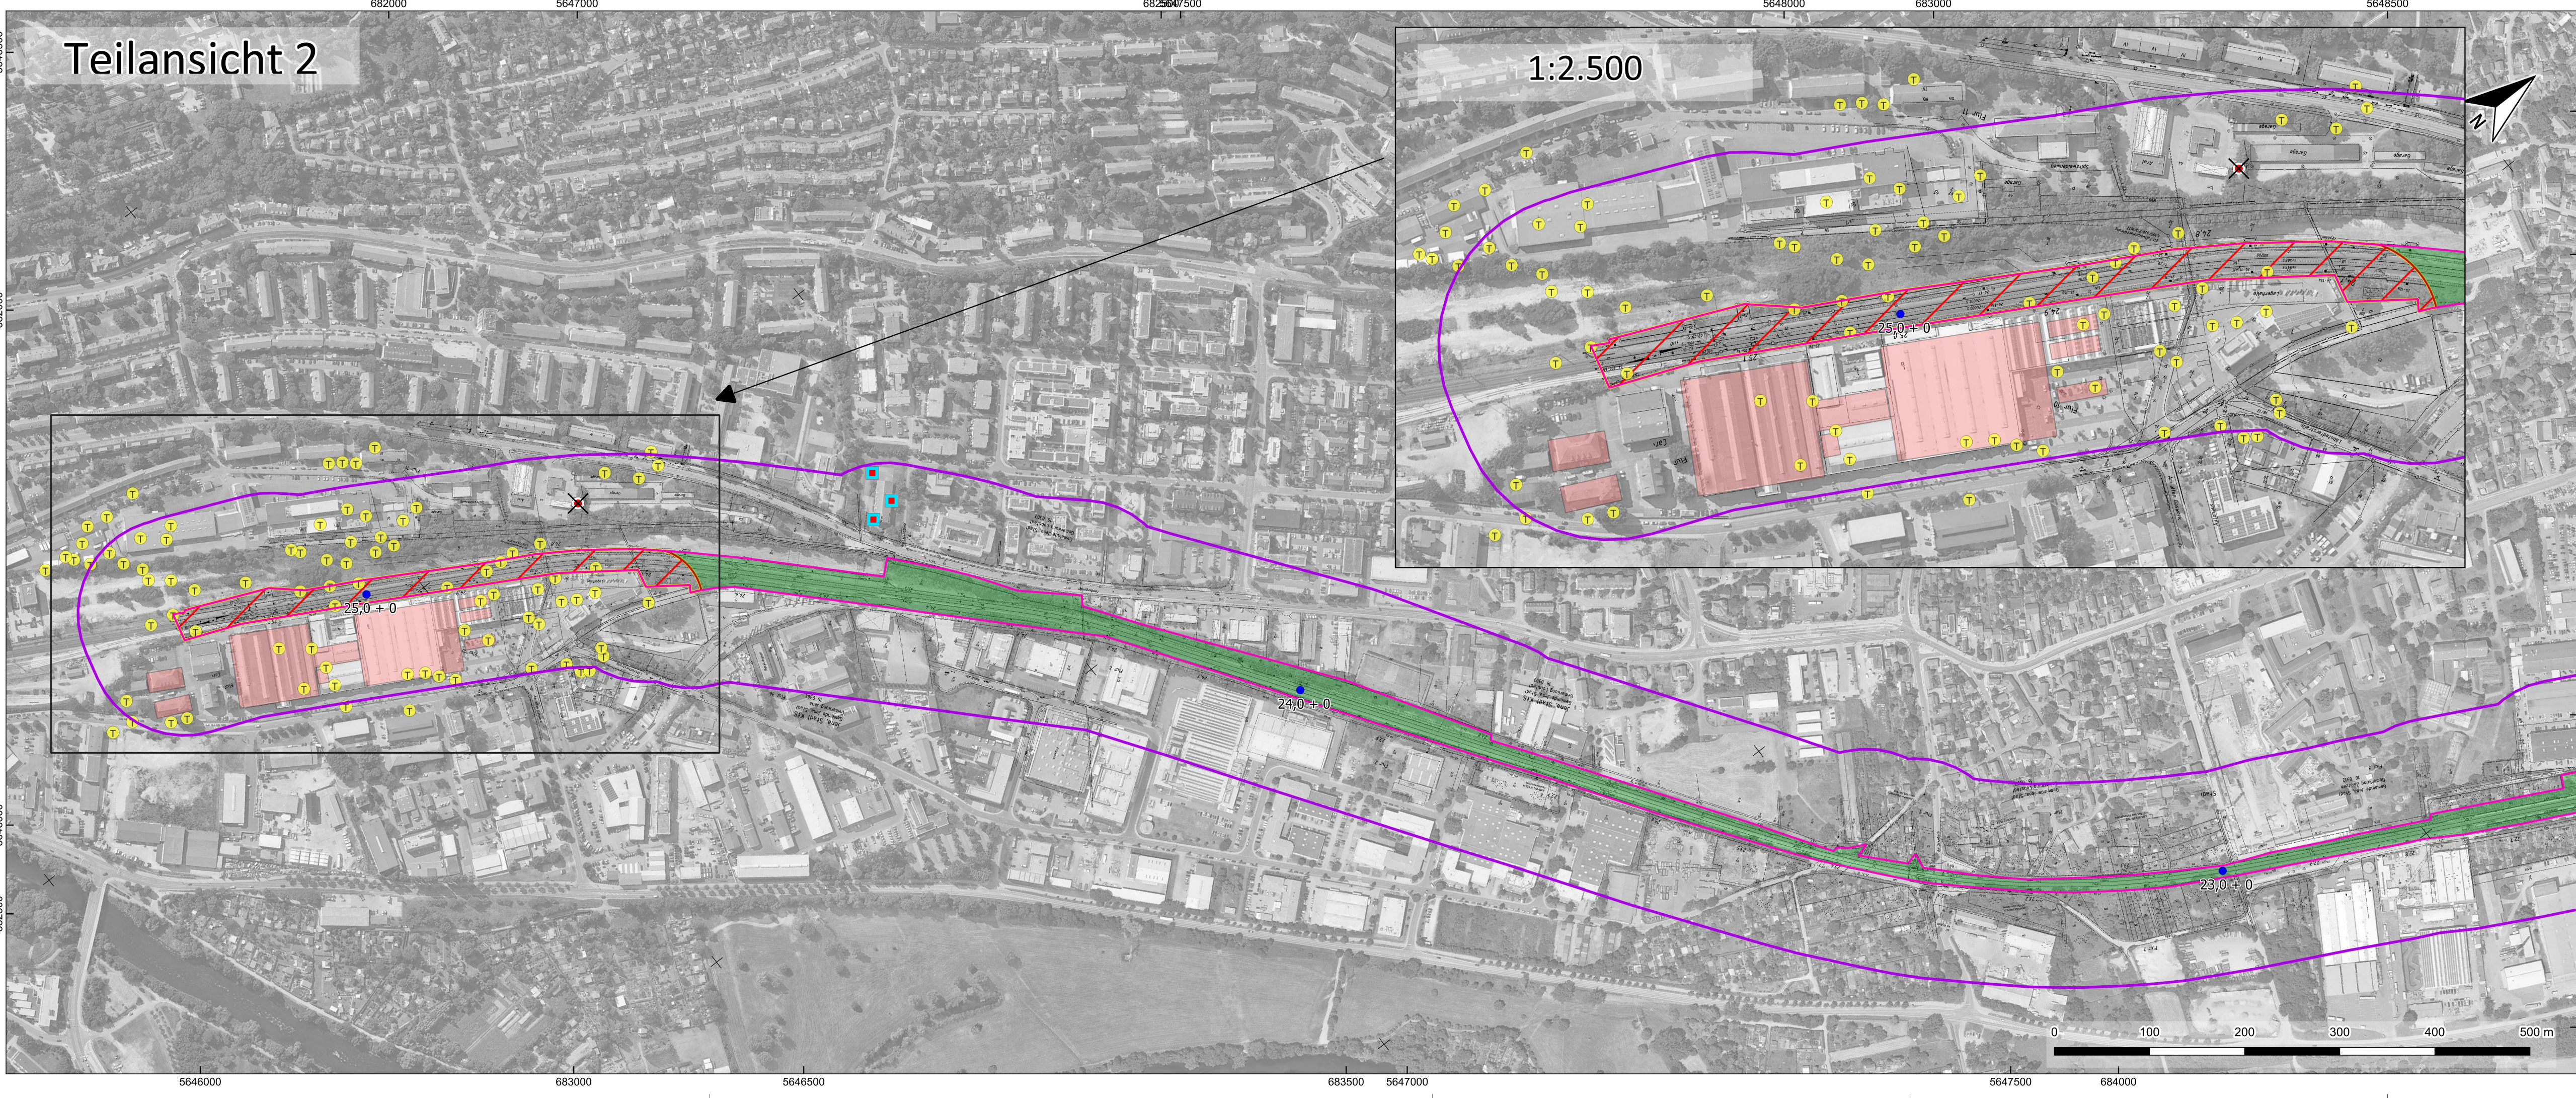

Übersichtskarte Maßstab 1:100.000

Geodätische Grundlagen:
EPSG 25832,
ETRS89 Zone 32, 6-stellig

Kartographische Grundlagen:
Hauptkarte: Google Earth Satellite © Google (2025)
IVL © DB AG 2025
Übersichtskarte: TopPlusOpen © BKG 2025

Auftraggeber
DB InfraGO AG, Region Südost, Projektrealisierung Oberbau, IIA-SO-P 32
Brandenburger Straße 1
04103 Leipzig

Projekt
Kampfmittelvorerkundung / Luftbildauswertung (Phase A)
Porstendorf-Jena, Strecke 6305, km 20,1 bis 25,2
Bestellung 0016 / D5D / 13912139

Benennung
Kriegseinwirkungen sowie
Kampfmittelverdächtige Flächen (KMVF) und Flächenkategorien nach den
Baufachlichen Richtlinien Kampfmittelräumung (BFR KMR)

M&P
Müll und Partner Ing.-Ges. mbH
Hans-Böckler-Allee 9
30173 Hannover
Telefon:
0511-123140-10
E-Mail:
hannover@mup-group.com
Internet:
www.muellundpartner.de
ENGINEERING FOR A BETTER TOMORROW

Anlage	2
Blatt (DIN A 1)	1 von 1
Maßstab	1:4.000
Datum	15.09.2025