


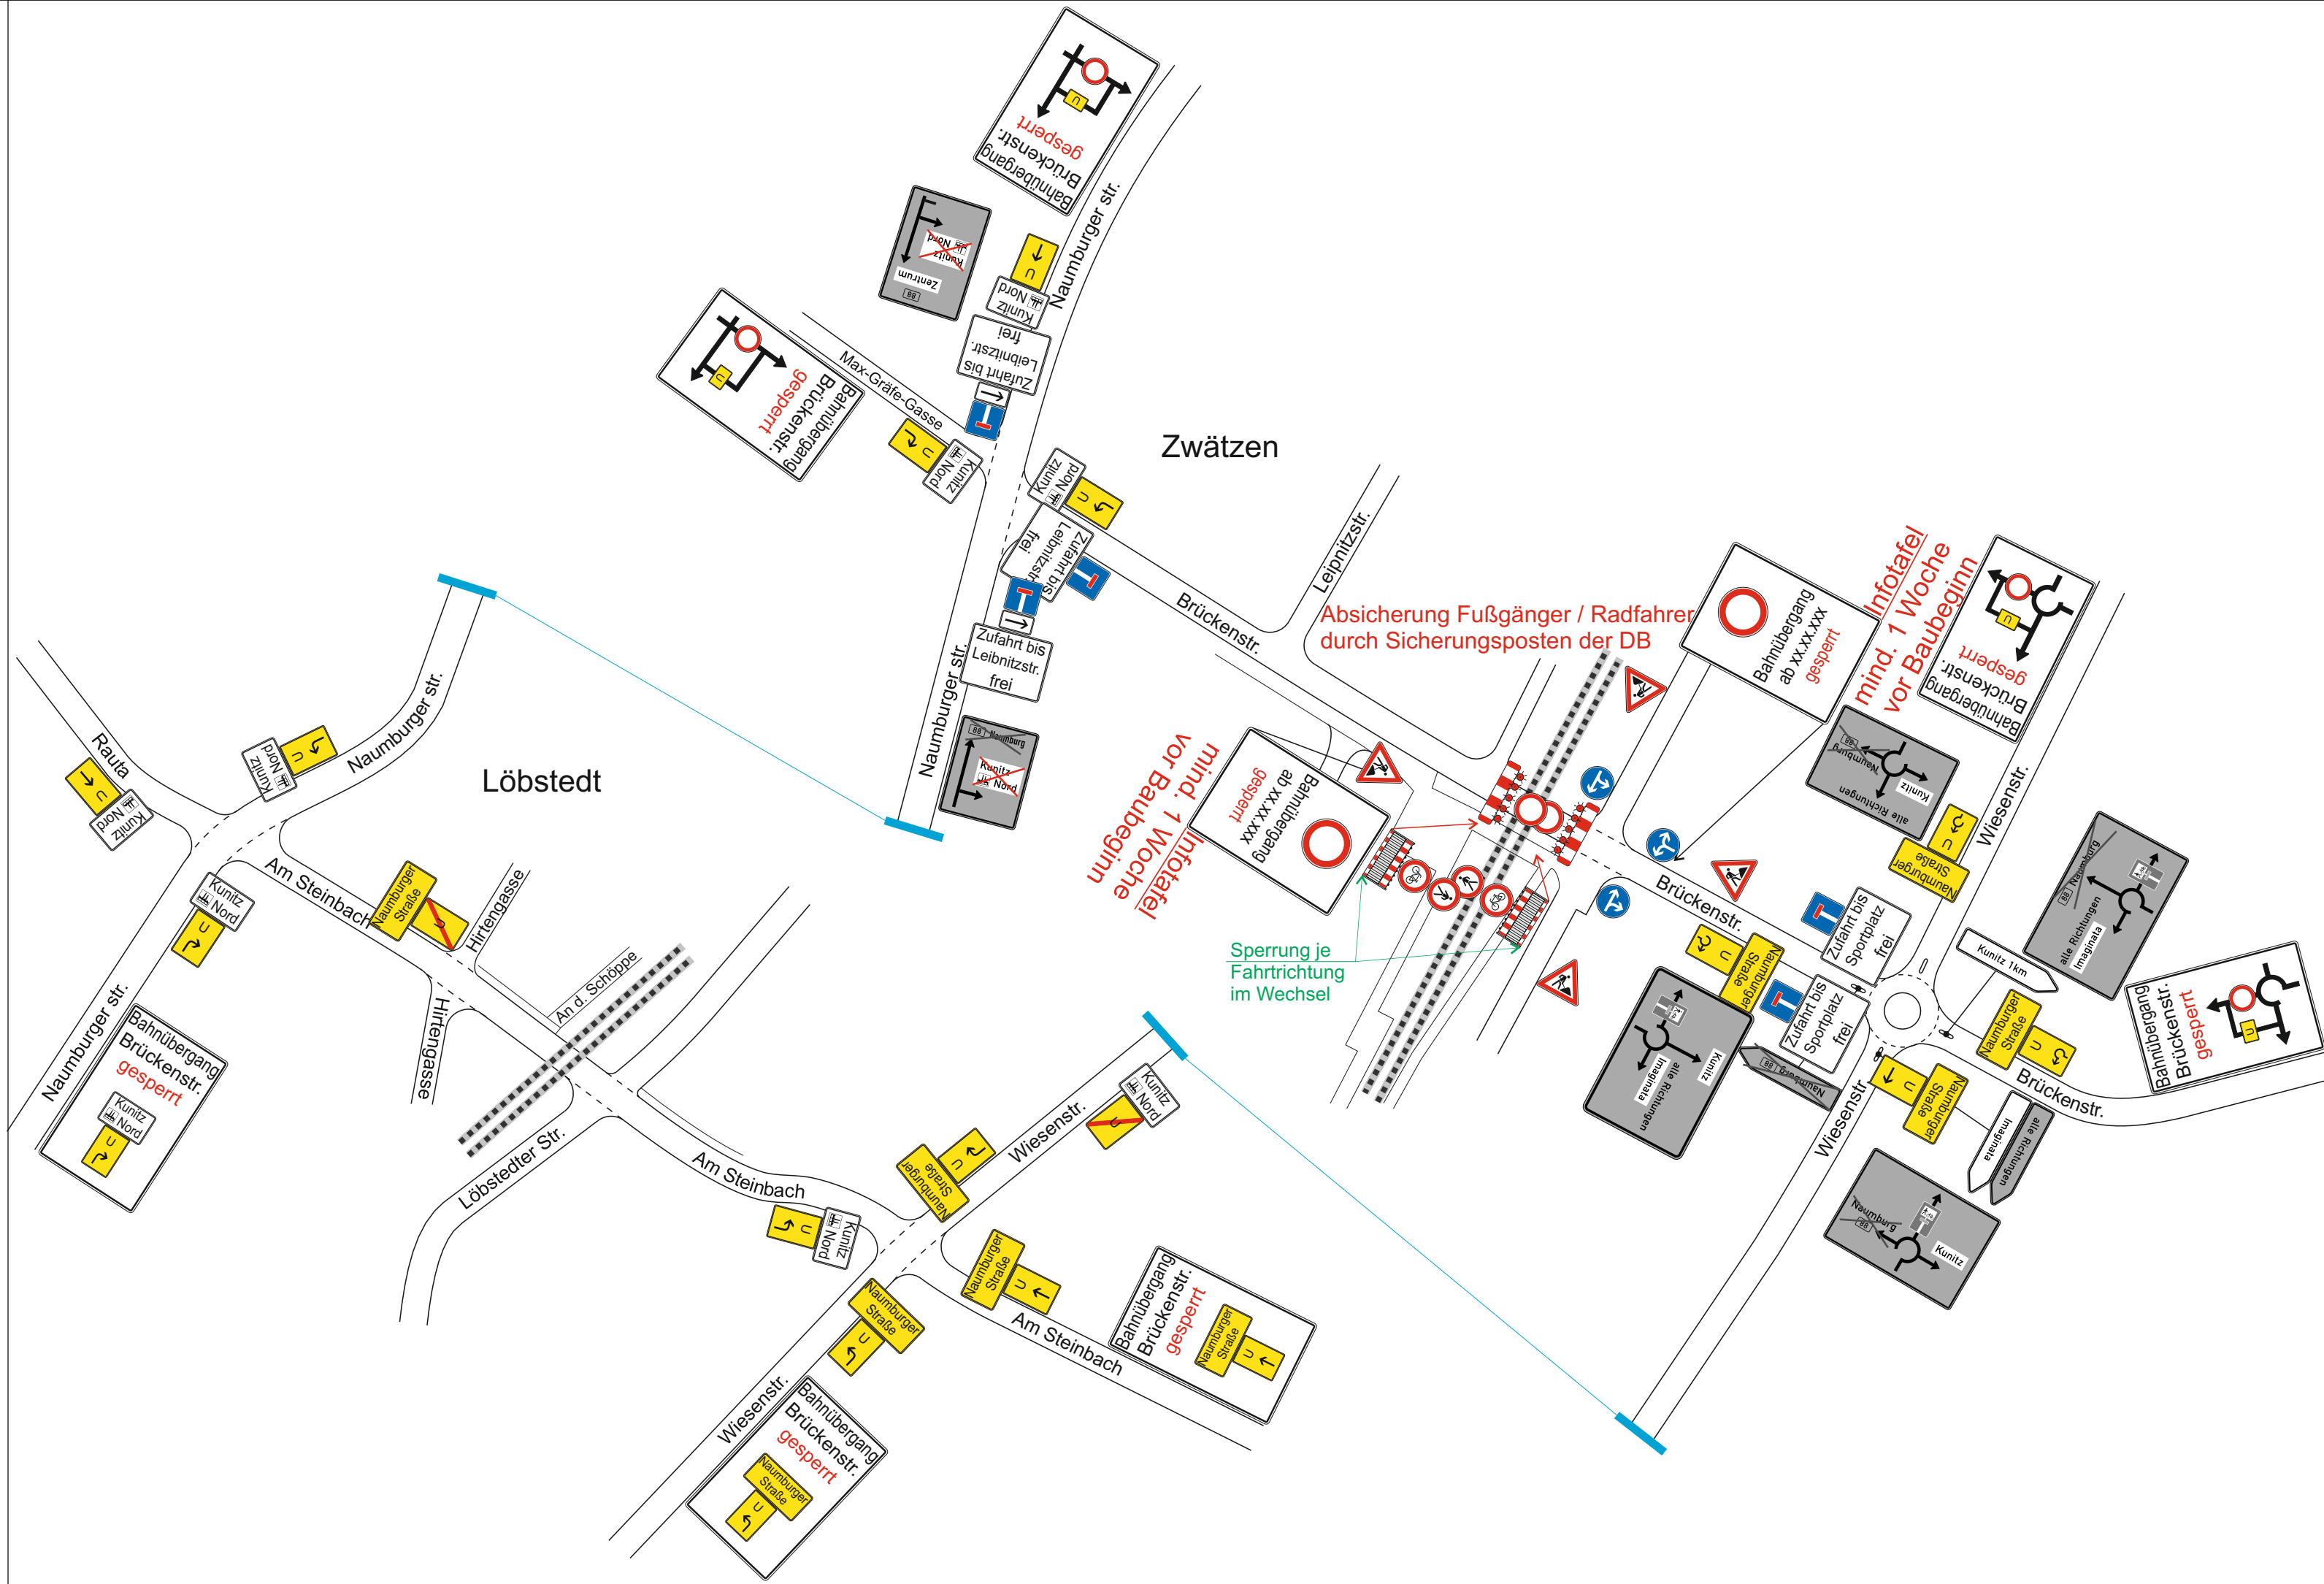


Legende:

Absperrschrankengitter für Fußgänger

Mobile Beschilderung

Stationäre Beschilderung

Auftraggeber:		
 Ingenieurdienste Fenchel Wettiner Straße 1 98617 Meiningen		
Baumaßnahme:		
Gleiserneuerungsarbeiten Dornburg - Jena Sbf BÜ km 22,552 „Brückenstraße“ Jena-Zwätzen BÜ km 23,298 „Am Steinbach“ Jena-Lößstedt		
Planverfasser:	Plandarstellung:	Maßstab:
 Planungsbüro für Verkehrssicherung Jörg Gurski Zur kleinen Aue 114 99510 Apolda / OT Zottelstedt e-Mail: planungsbuero.gurski@gmx.de	Verkehrszeichenplan: Baustellensicherung / Umleitung BÜ Brückenstraße	
		ohne
		Plan 1/2
		11.12.2025

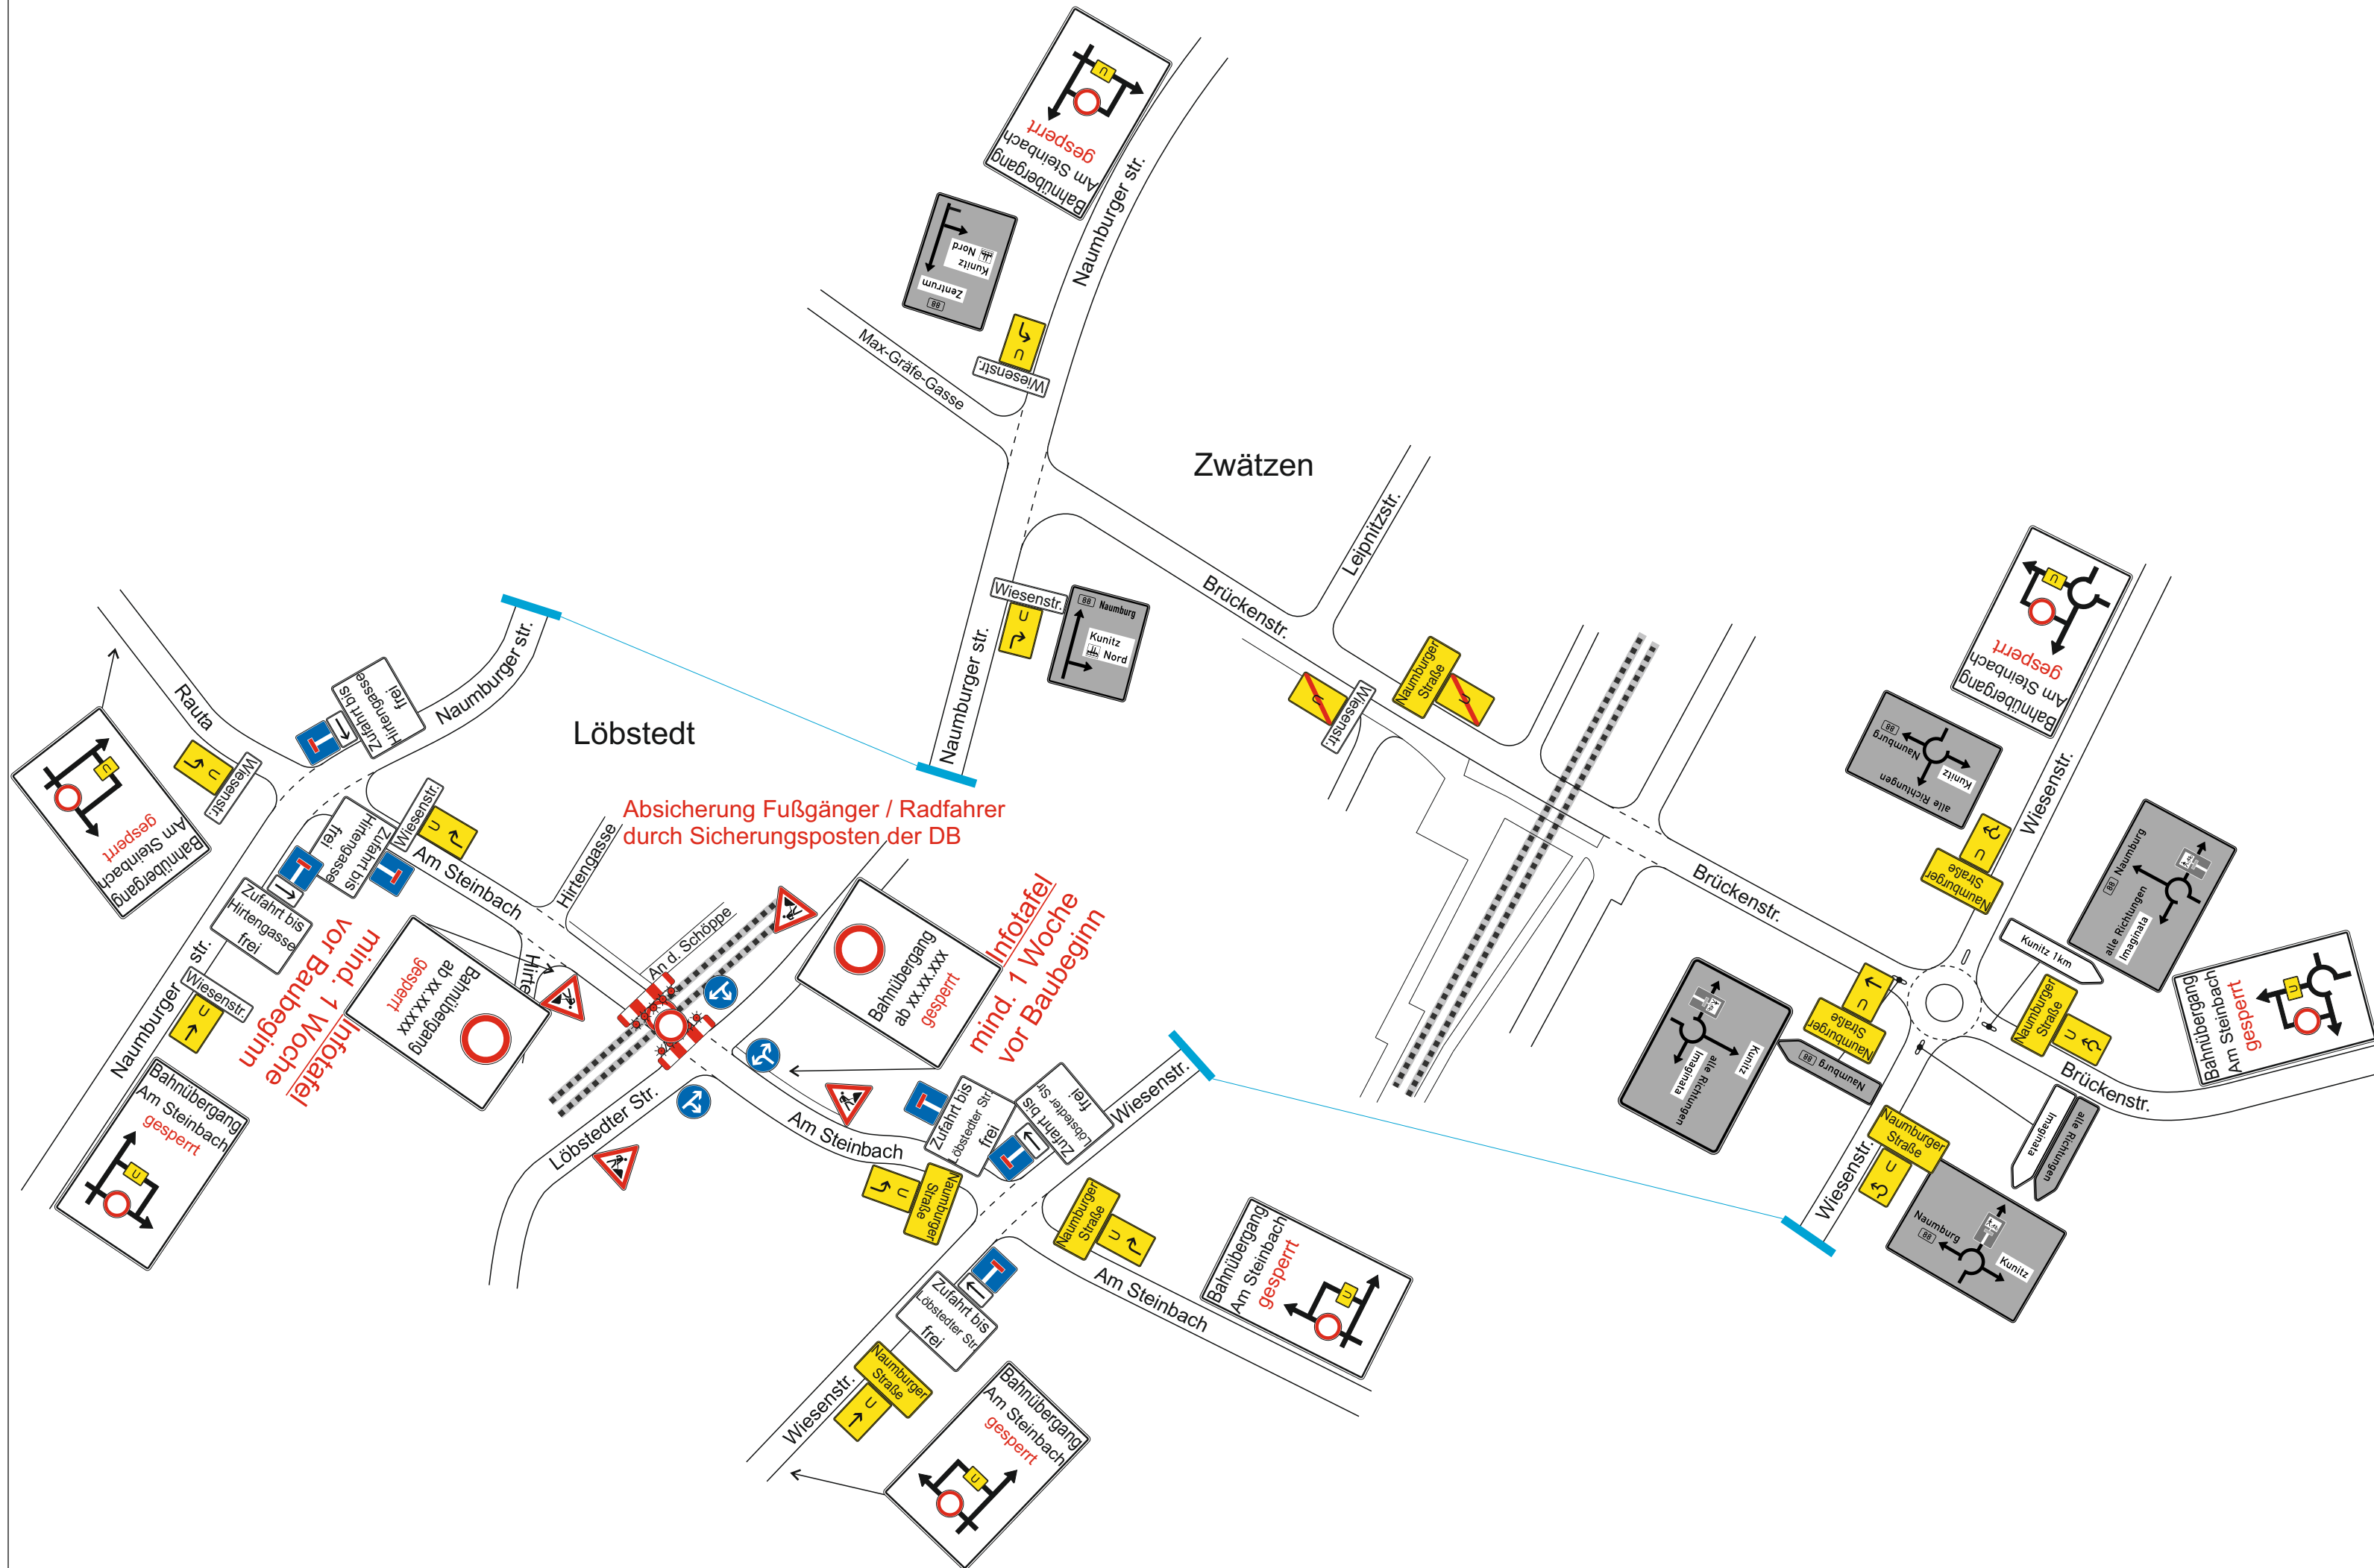

Legende:

Absperrschrankengitter für Fußgänger

Mobile Beschilderung

Stationäre Beschilderung

Auftraggeber:		
Ingenieurdienste Fenchel Wettiner Straße 1 98617 Meiningen		
Baumaßnahme:		
Gleiserneuerungsarbeiten Dornburg - Jena Sbf BÜ km 22,552 „Brückenstraße“ Jena-Zwätzen BÜ km 23,298 „Am Steinbach“ Jena-Löbstedt		
Planverfasser:	Plandarstellung:	Maßstab: ohne Plan 2/2 11.12.2025
 Planungsbüro für Verkehrssicherung Jörg Gurski Zur kleinen Aue 114 99510 Apolda / OT Zottelstedt e-Mail: planungsbuero.gurski@gmx.de	Verkehrszeichenplan: Baustellensicherung / Umleitung BÜ Am Steinbach	