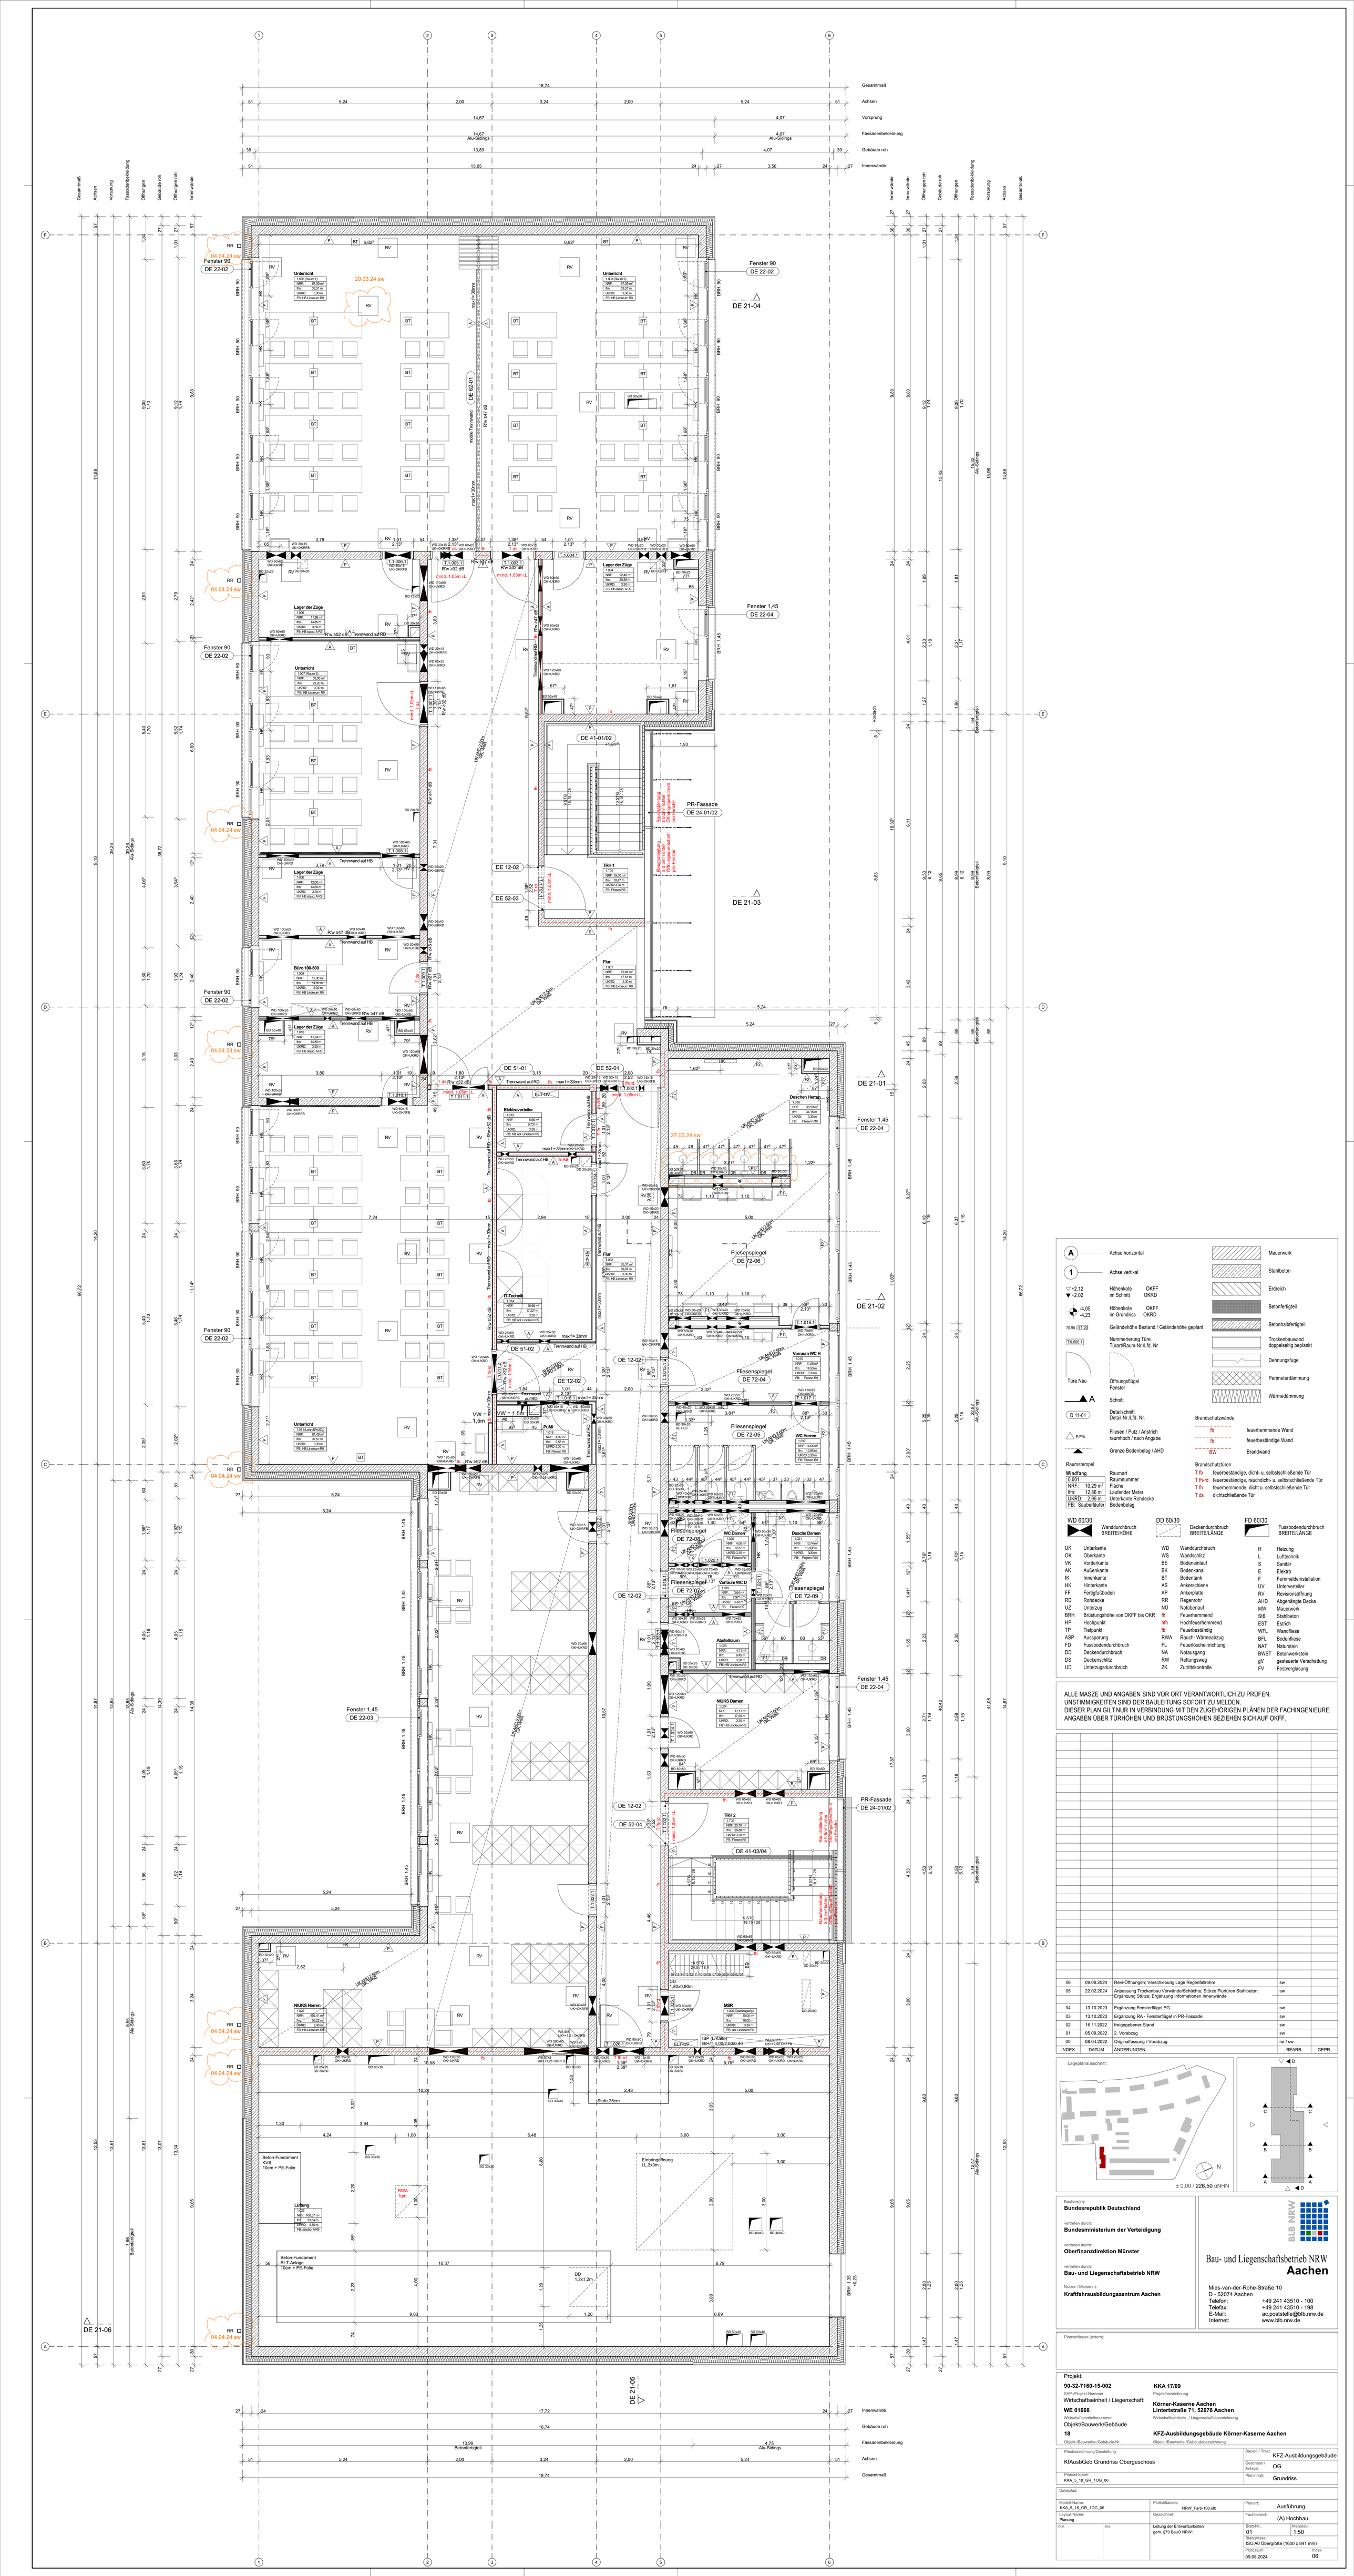
Gesamtmaß
Achsen
Vorsprung
Fassadenbekleidung
Gebäude rich
Innenwände
Fenster 90
DE 22-02
Fenster 1,45
DE 22-04
DE 21-04
DE 21-03
DE 21-01
DE 21-02
DE 21-06
DE 21-05
PR-Fassade
DE 24-01/02
Unterricht
Lager der Zöge
Büro 106-000
Flur
Trennwand auf HRD
Trennwand auf FD
Elektroverteiler
IT-Technik
Fliesenspiegel
DE 72-06
DE 72-04
DE 72-05
DE 72-09
Duschen Herren
Duschen Damen
WC Herren
WC Damen
Urinarn WC H
Urinarn WC D
Abstellraum
NUKS Herren
NUKS Damen
MSR
Trockenbau Vorwandinstallation
Lüftung
Beton-Fundament
Leitung
Einbringöffnung
DD
Stufe 25cm
