




Schnitt A-A

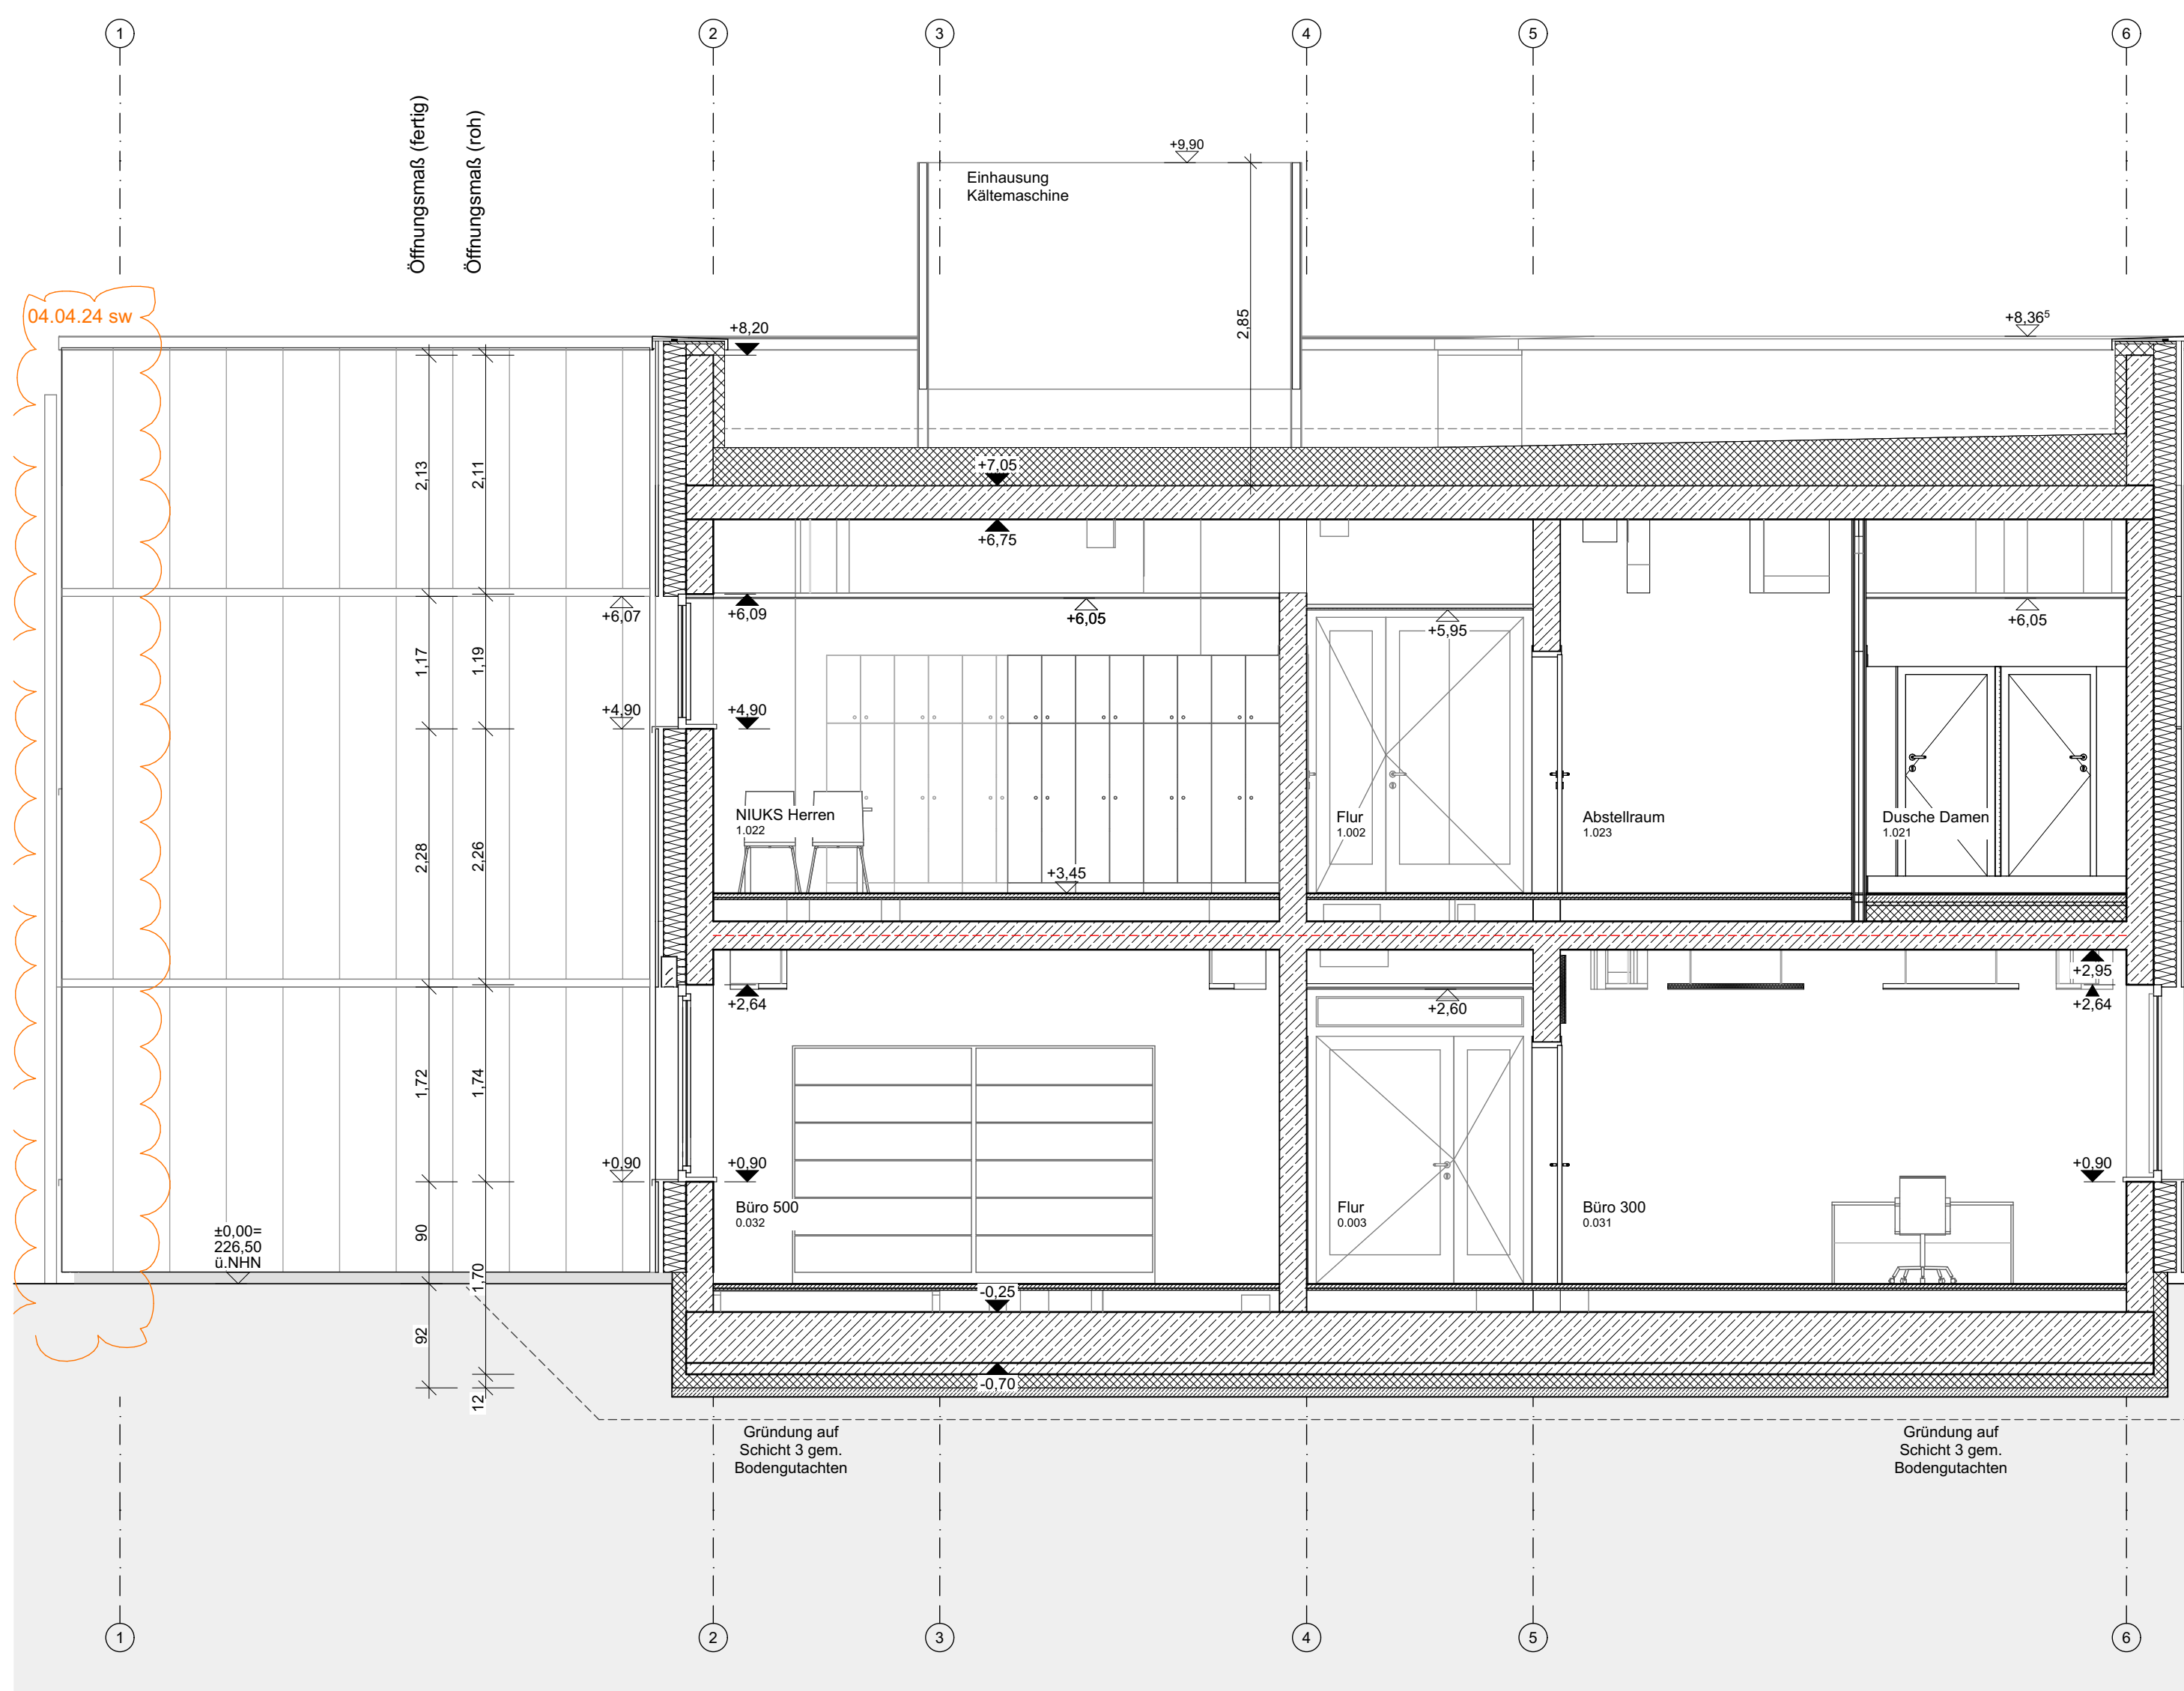

Schnitt B-B

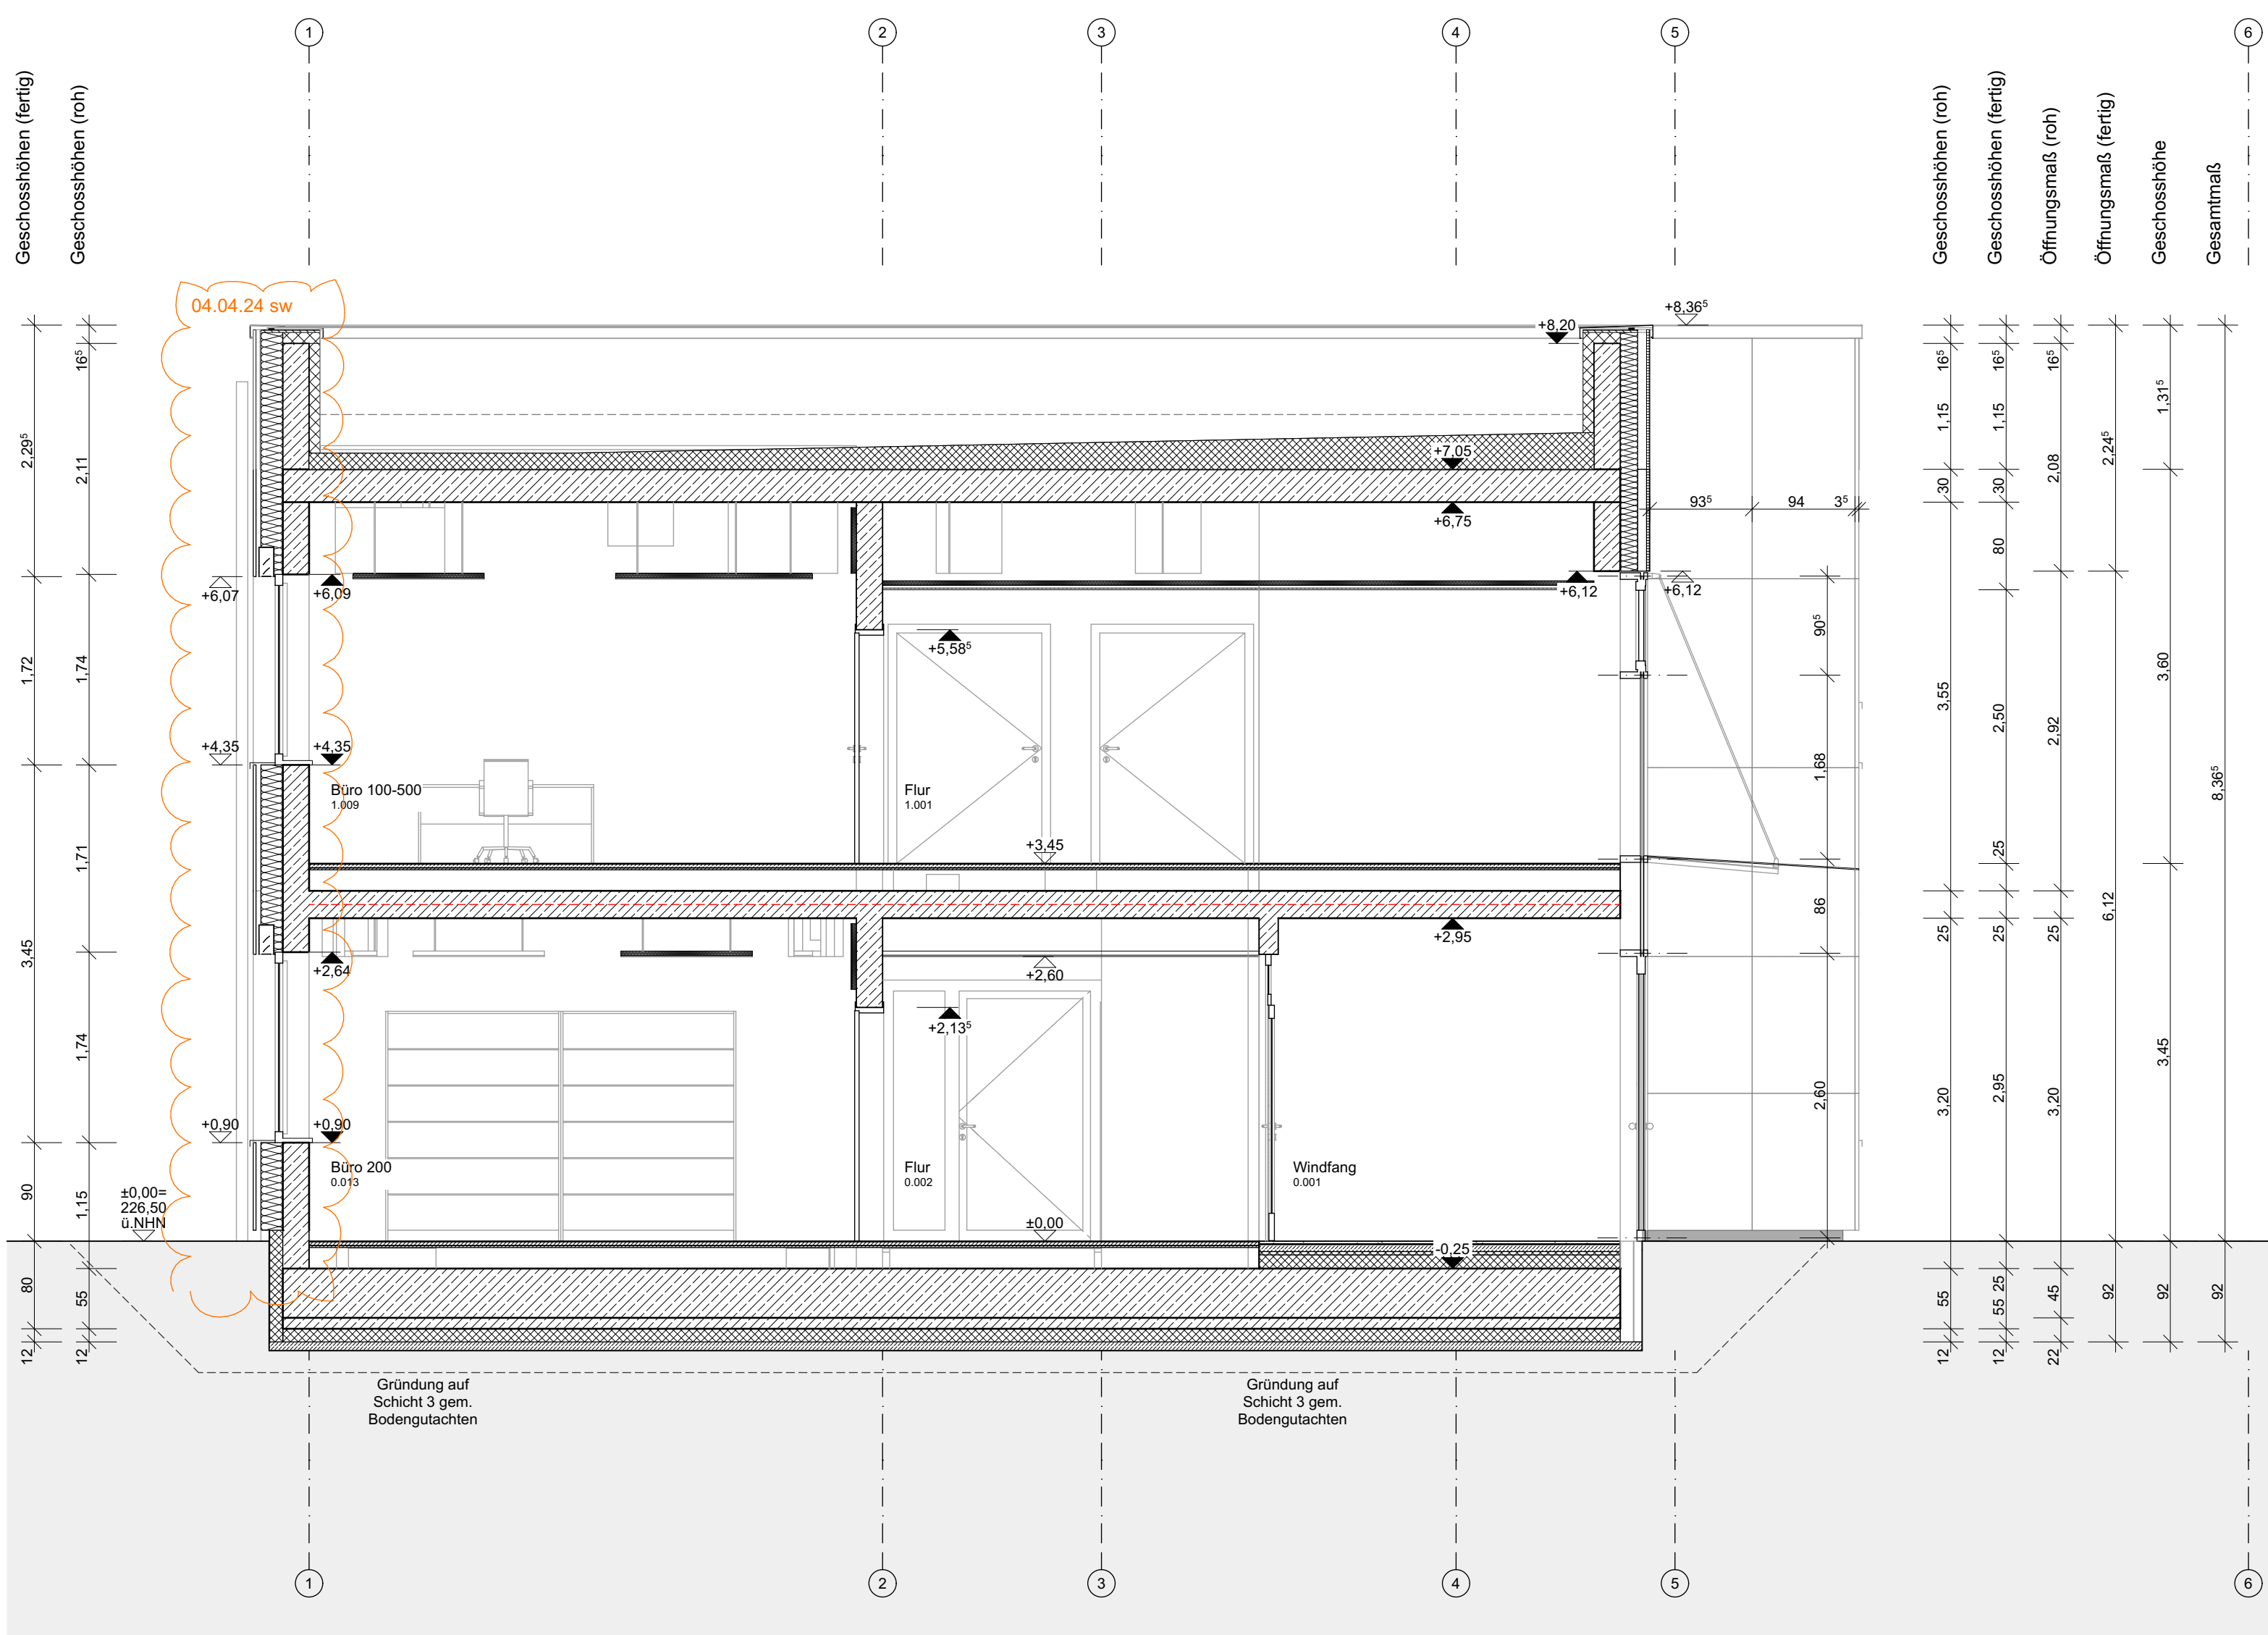

Schnitt C-C

 


Schnitt D-D

A	Achse horizontal		Mauwerk
1	Achse vertikal		Beton
17	Höhenkote im Schnitt		OKFF OKRD
2	Höhenkote im Grundriss		OKFF OKRD
4	Geländehöhe		OKFF OKRD
10	Geländehöhe		OKFF OKRD
11	Geländehöhe		OKFF OKRD
ALLE MASSE UND ANGABEN SIND VOR ORT VERANTWORTLICH ZU PRÜFEN. UNSTIMMIGKEITEN SIND DER BAULEITUNG SOFORT ZU MELDEN. DIESER PLAN GILT NUR IN VERBINDUNG MIT DEN ZUGEHÖRIGEN PLÄNEN DER FACHINGENIEURE. ANGABEN ÜBER TÜRHOHEN UND BRÜSTUNGSHOHEN BEZIEHEN SICH AUF OKFF.

INDEX	DATUM	ÄNDERUNGEN	BEARB.

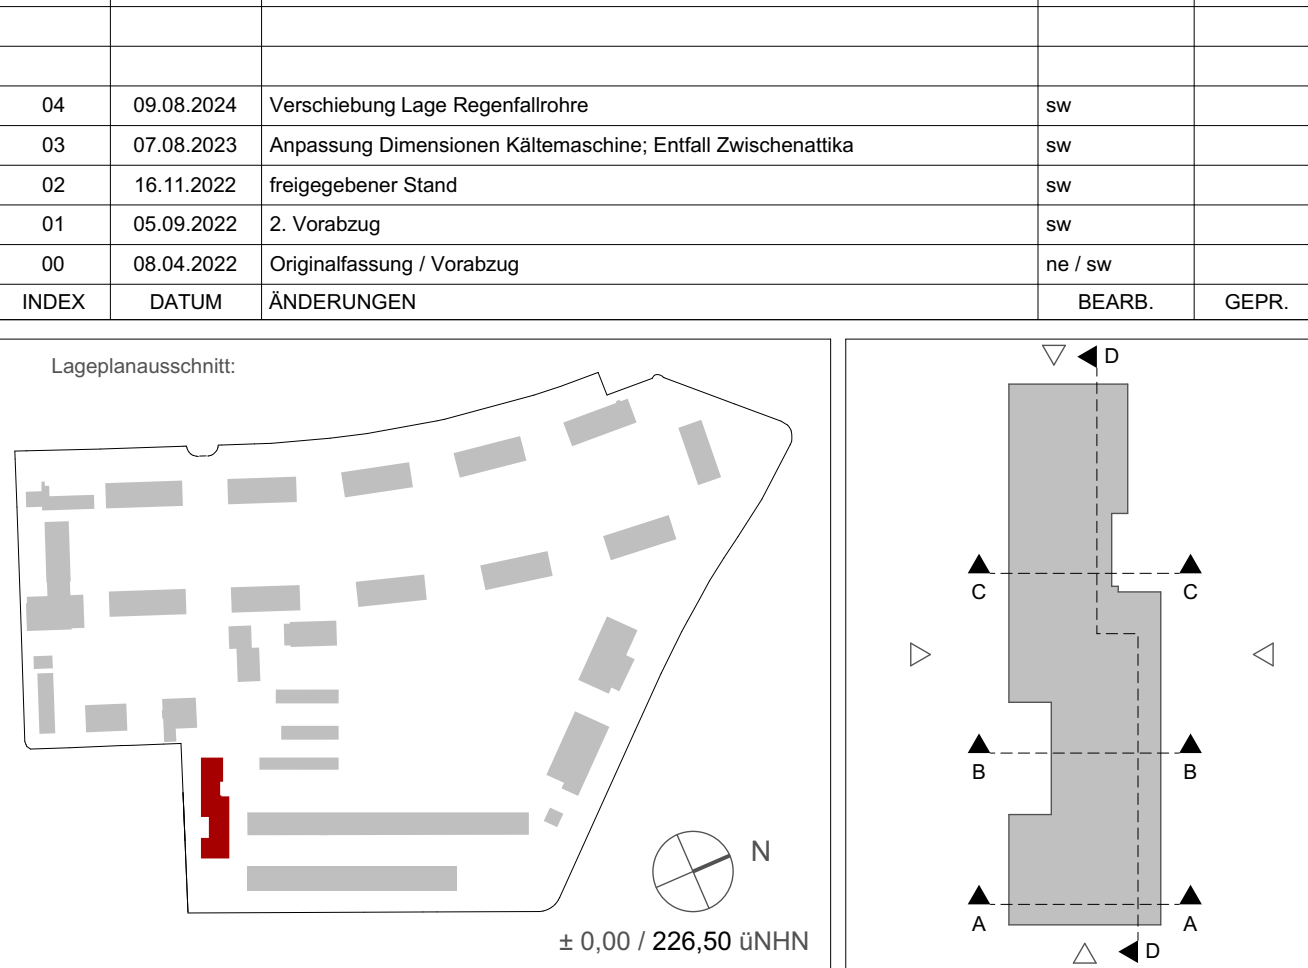

Bauvertragspartner
Bundesrepublik Deutschland
Bundesministerium der Verteidigung
Oberfinanzdirektion Münster
Bau- und Liegenschaftsbetrieb NRW
Kraftfahrabteilungszentrum Aachen

Bauvertragspartner
Bau- und Liegenschaftsbetrieb NRW
Kraftfahrabteilungszentrum Aachen

Mies-van-der-Rohe-Strasse 10
D-52074 Aachen
Telefon: +49 241 43510-100
Telefax: +49 241 43510-198
E-Mail: ac@bbl.nrw.de
Internet: www.bbl.nrw.de

Projekt:
94-32-7160-15-002
Sach-Objekt-Nummer
Wirtschaftseinheit / Liegenschaft:
WE 01668
Wirtschaftseinheit
Objekt/Bauwerk/Gebäude:
18

KKA 17109
Projektbeschreibung
Körner-Kaserne Aachen
Unterstrasse 11, 52074 Aachen
Wirtschaftseinheit
Objekt/Bauwerk/Gebäude:
KFZ-Ausbildungsgebäude Körner-Kaserne Aachen

