
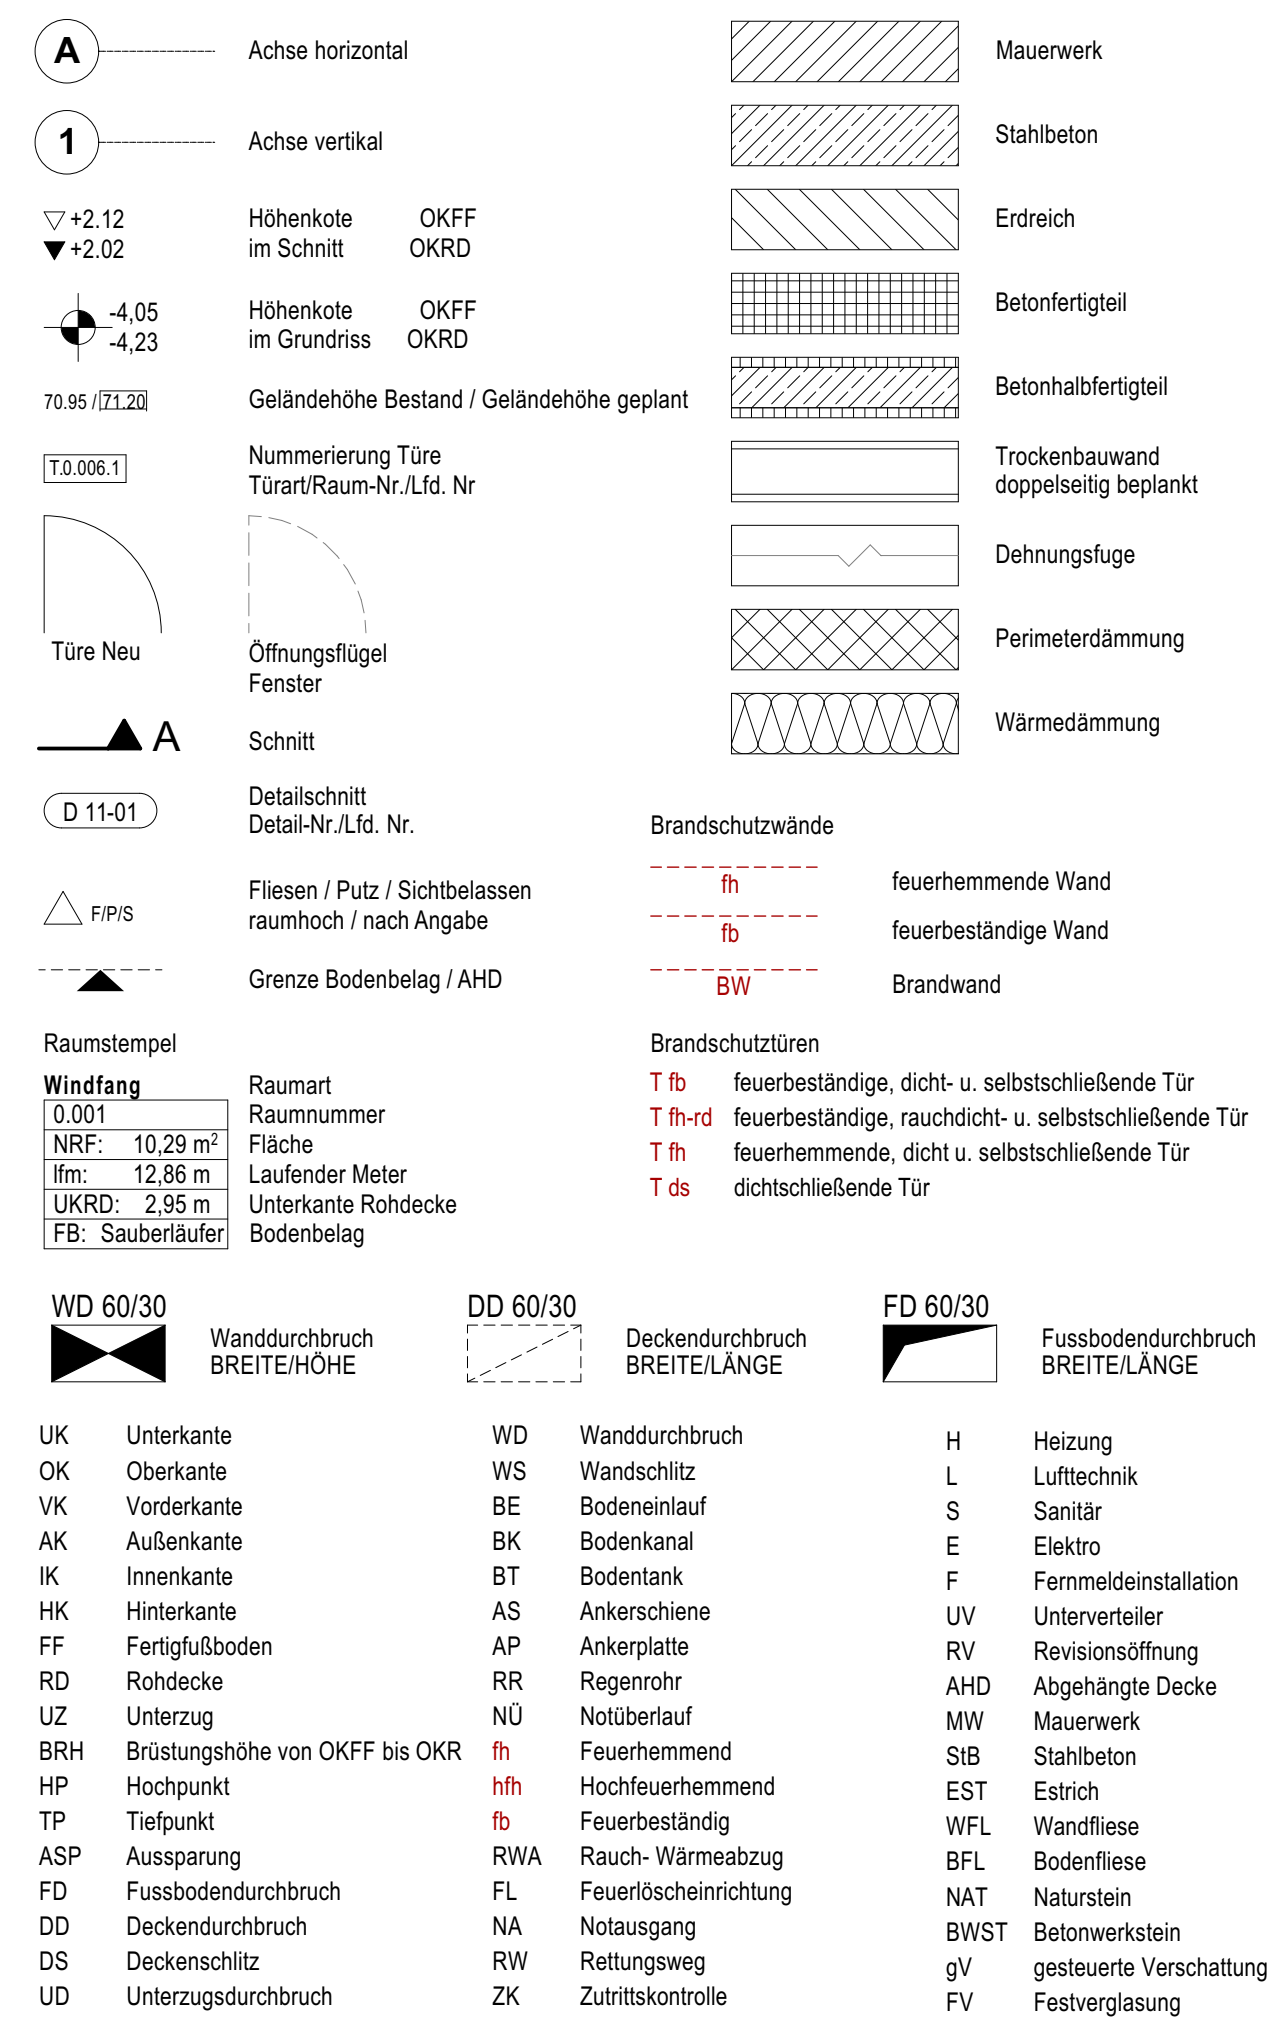


Teil 2

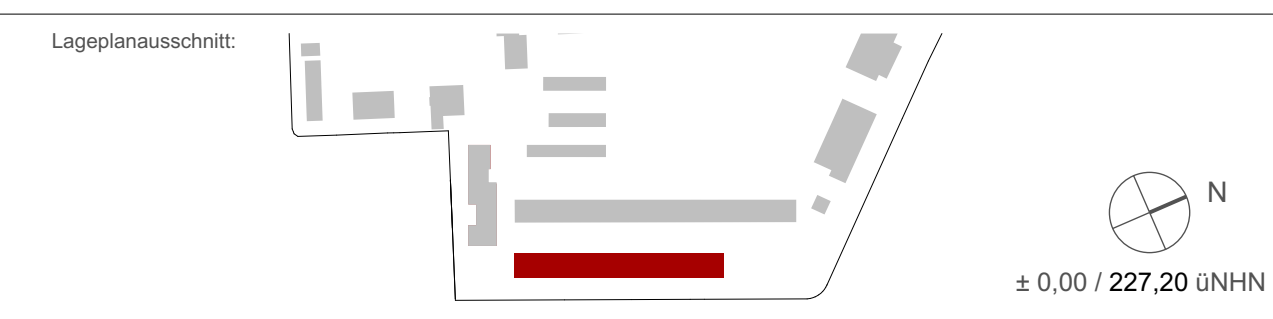

ALLE MASSE UND ANGABEN SIND VOR ORT VERANTWORTLICH ZU PRÜFEN.
UNSTIMMIGKEITEN SIND DER BAULEITUNG SOFORT ZU MELDEN.
DIESER PLAN GILT NUR IN VERBINDUNG MIT DEN ZUGEHÖRIGEN PLÄNEN DER FACHINGENIEURE

[illegible]

Landesregierung
Bundesrepublik Deutschland

verordnet durch

verordnet durch
Oberfinanzdirektion Münster

verordnet durch
Bau- und Liegenschaftsbetrieb NRW

Kraftfahrtschulungszentrum Aachen

Mies-van-de-Rohe-Straße 10
D - 52074 Aachen
Telefon:
+49 241 43510 - 100
Telefax:
+49 241 43510 - 198
asc.poststelle@bbl.nrw.de
Internet:
www.bbl.nrw.de

BBL NRW

Bau- und Liegenschaftsbetrieb NRW

Aachen

[illegible]