
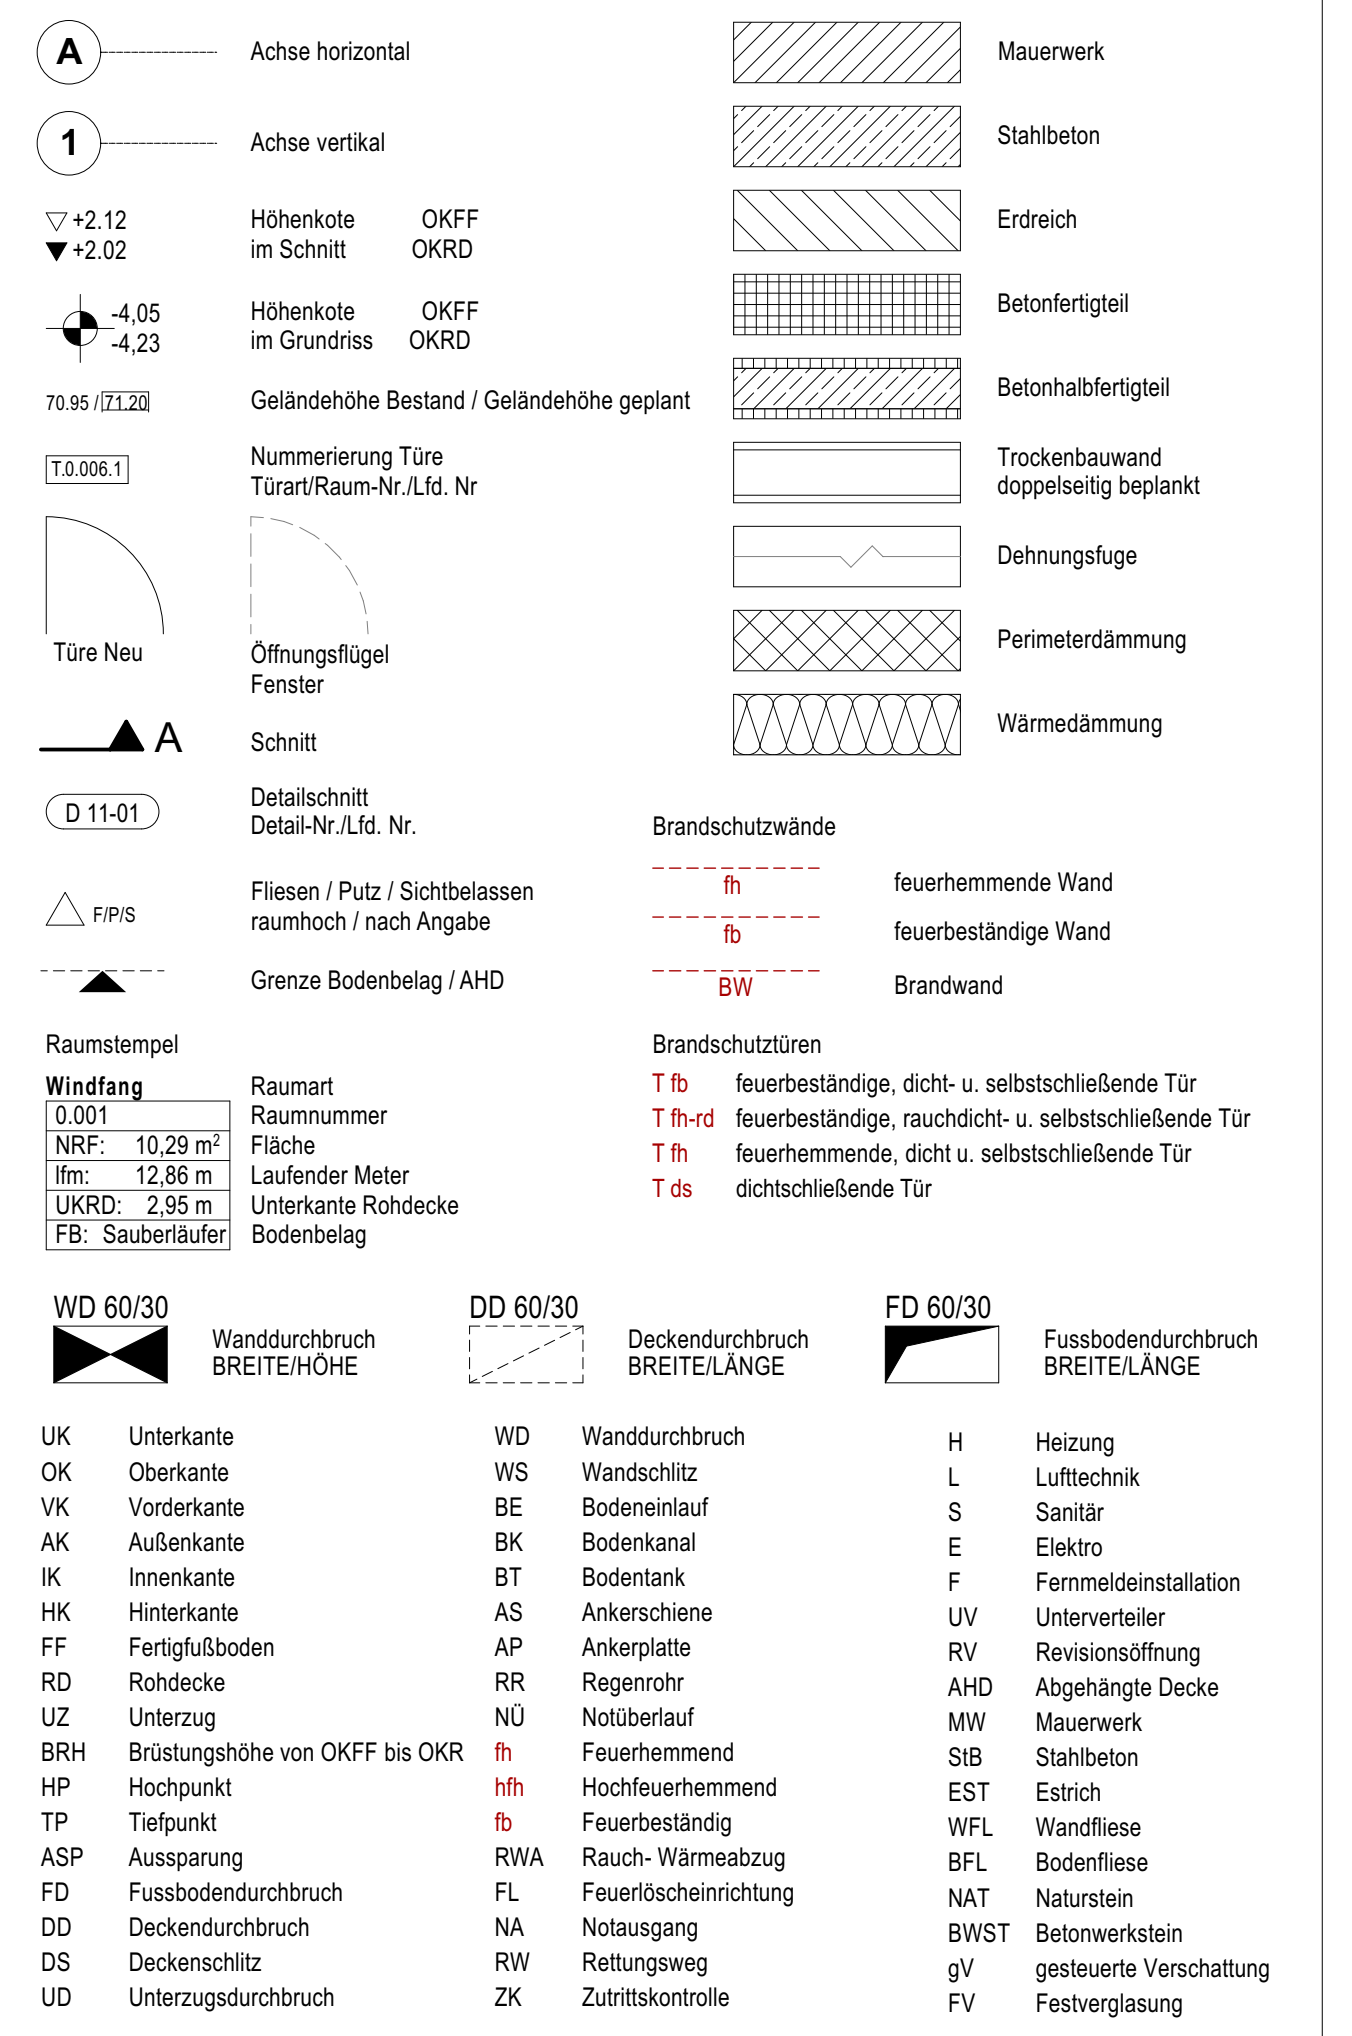


## Grundriss Erdgeschoss



### Teil 3

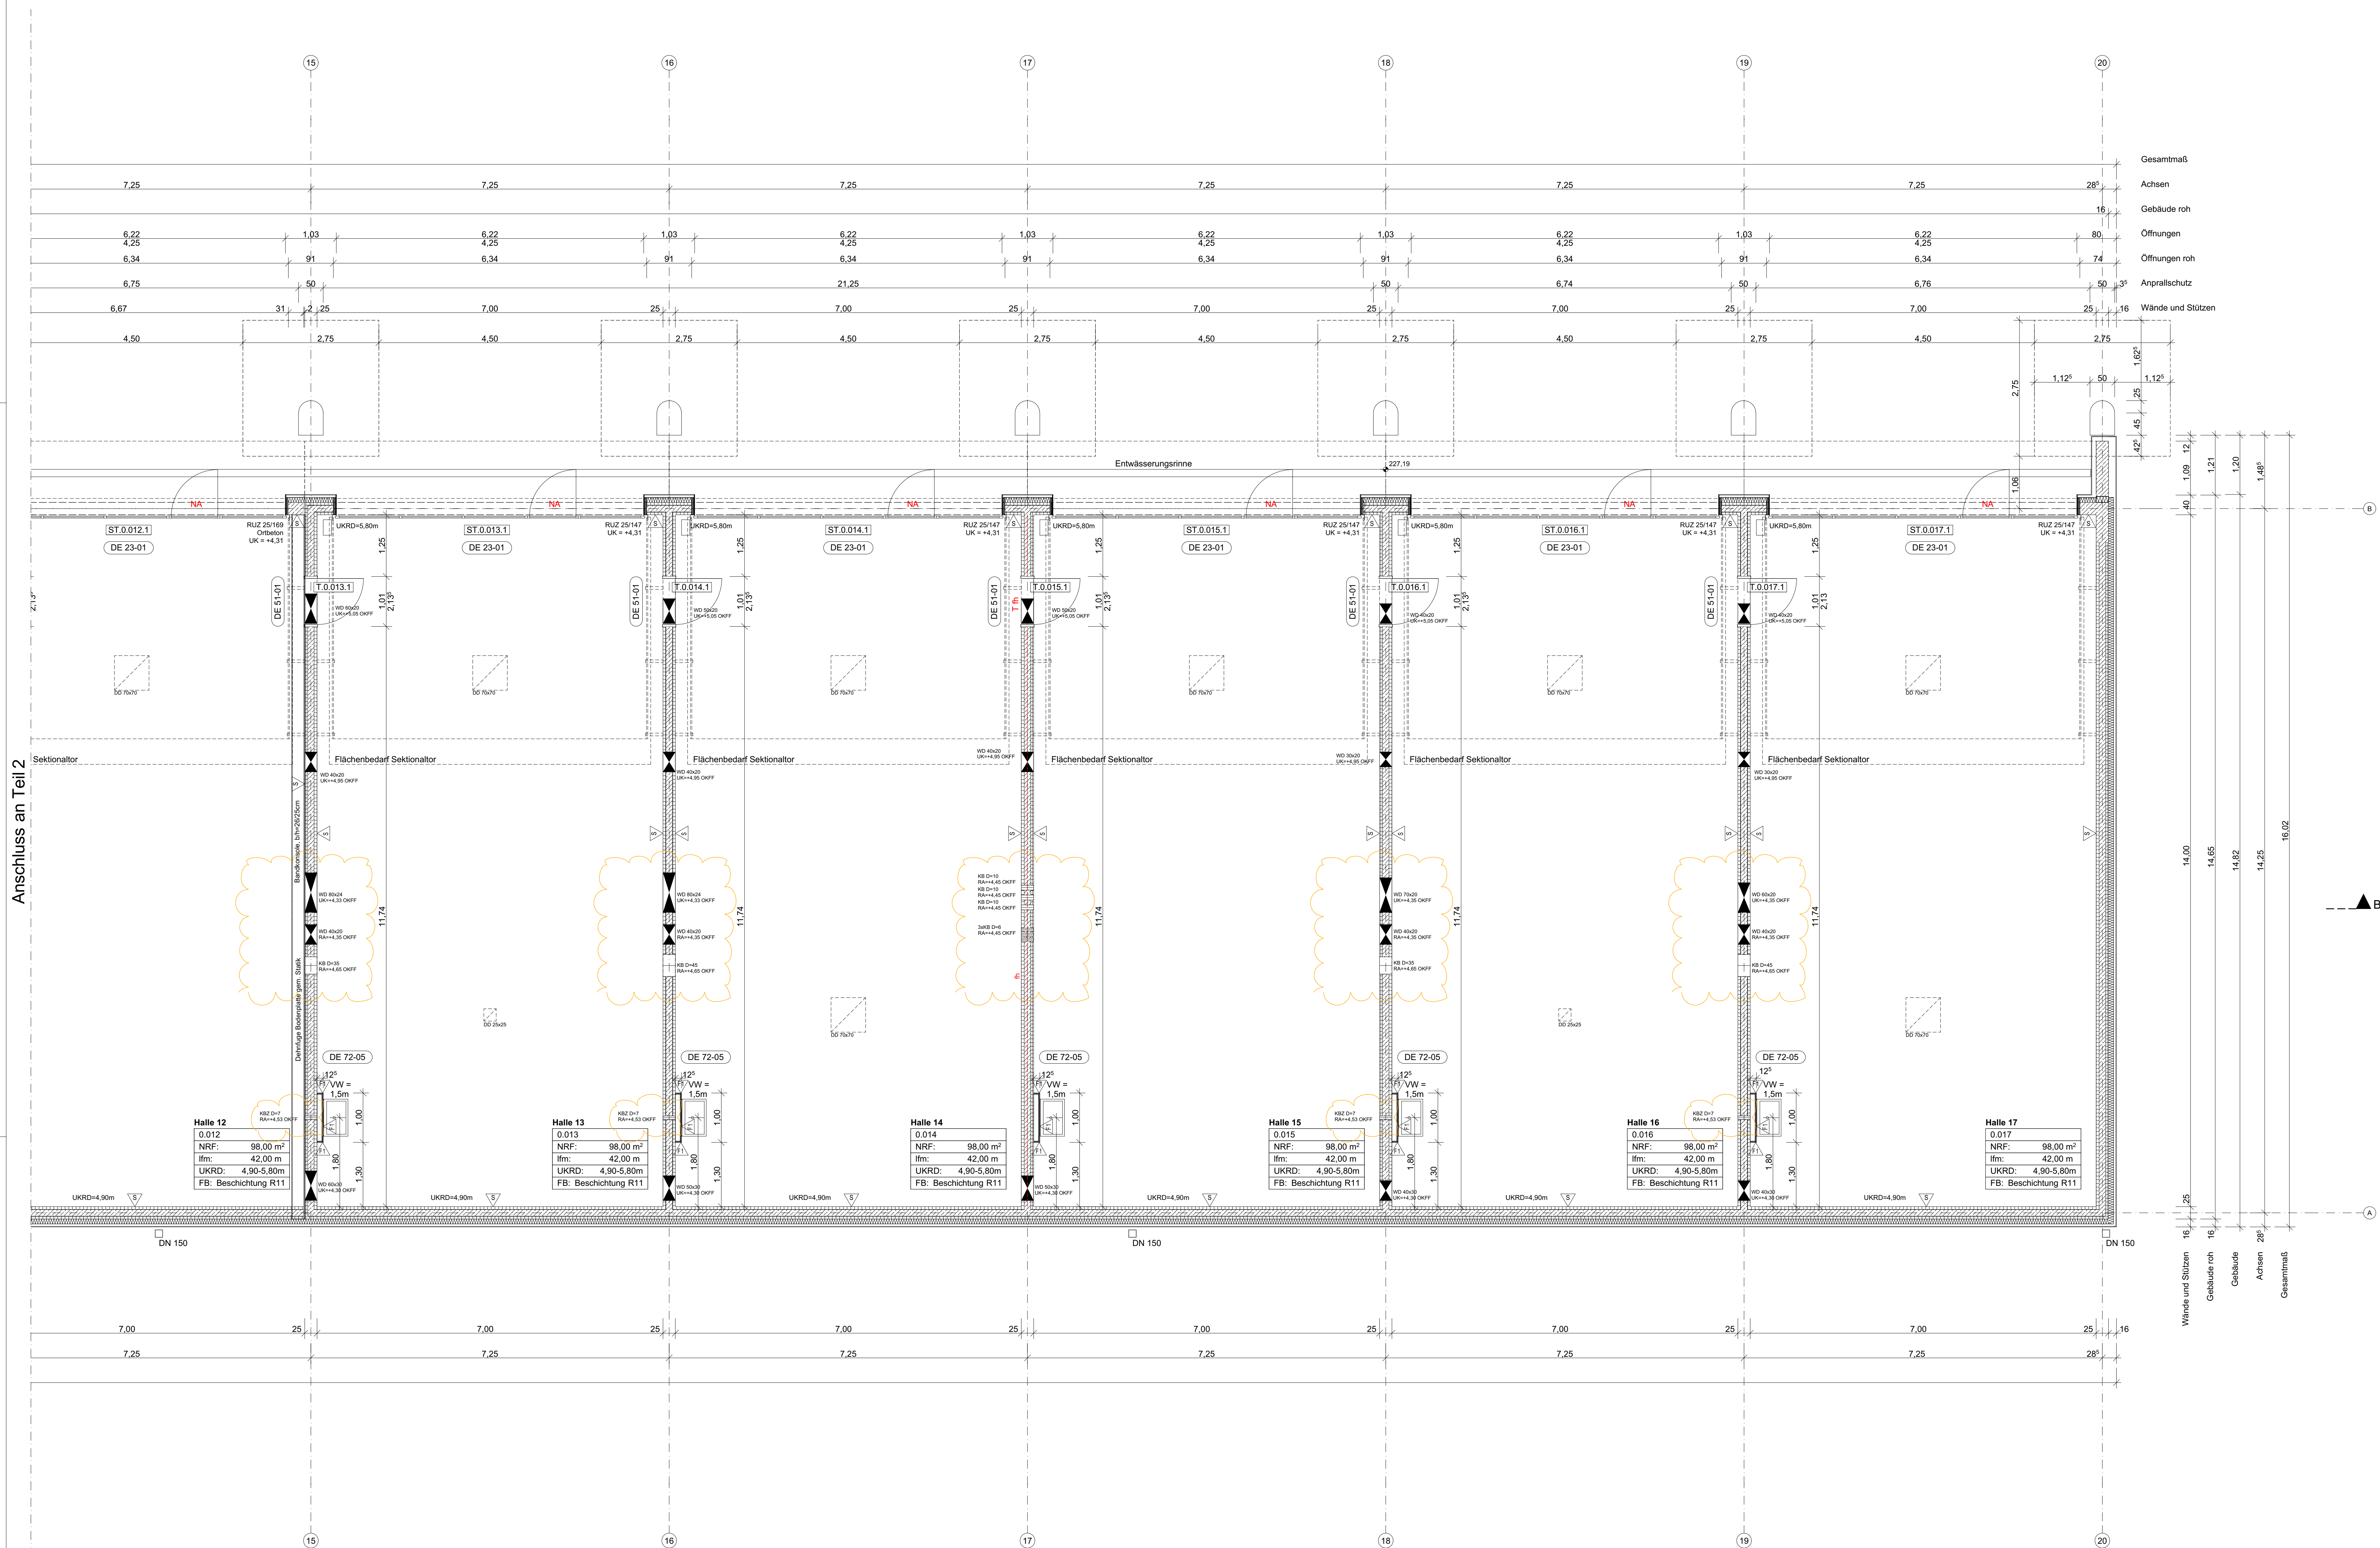

ALLE MASSE UND ANGABEN SIND VOR ORT VERANTWORTLICH ZU PRÜFEN.  
UNSTIMMIGKEITEN SIND DER BAULEITUNG SOFORT ZU MELDEN.  
DIESER PLAN GILT NUR IN VERBINDUNG MIT DEN ZUGEHÖRIGEN PLÄNEN DER FACHINGENIEURE.  
ANGABEN ÜBER TÜRHÖHEN UND BRÜSTUNGSHÖHEN BEZIEHEN SICH AUF OKKF.

[illegible]

07	21.03.2025	Änderung S+D Planung	SW	
23	23.08.2024	Anpassung Lage + Detaillierung der Außentreppe	SW	
05	27.05.2024	Anpassung S+D Planung	SW	
04	16.04.2024	Ergänzung Außentreppe; Verschiebung Schacht/Türe im NSHv	SW	
03	31.01.2023	Anpassung Auskragung; S+D Planung	SW	
02	16.11.2022	freigegebener Stand	SW/SB	
01	05.08.2022	2. Vorabzug		
00	01.04.2022	Originalfassung / Vorabzug (Achse A um 5mm & Achse B um 15mm Richtung Westen (nach oben) auf Mittelachse der Außenwände verschoben)	SW	
INDEX	DATUM	ÄNDERUNGEN	BEARB.	GEPR.

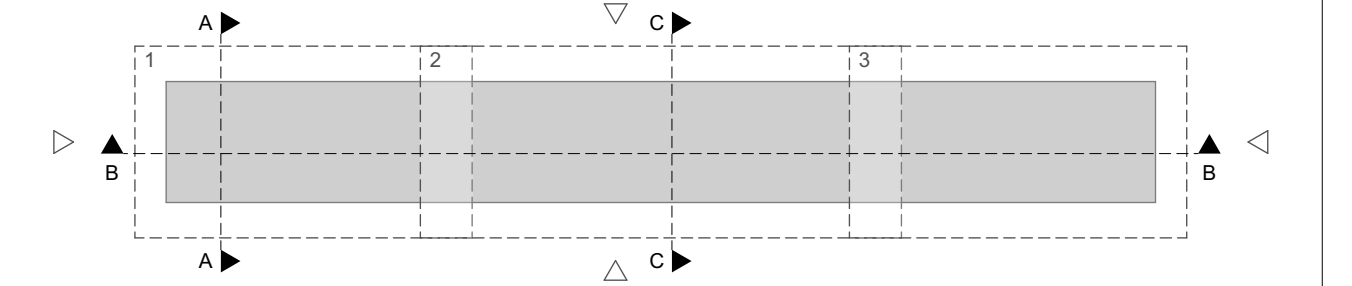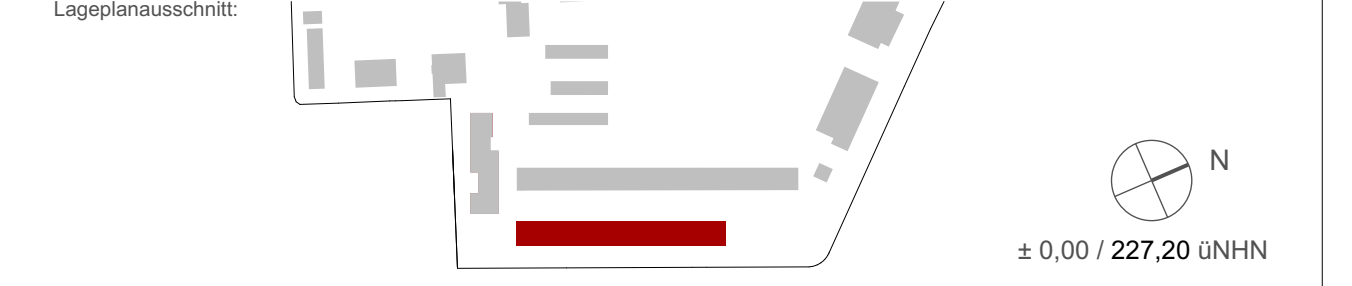


Baurehen(b):  
**Bundesrepublik Deutschland**

verfassen durch:  
**Bundesministerium der Verteidigung**

verfassen durch:  
**Oberrheinische Direktion Münster**

verfassen durch:  
**Bau- und Liegenschaftsbetrieb NRW**

Nutzer (Miner):  
**KrafftHerausbildungszentrum Aachen**



**Bau- und Liegenschaftsbetrieb NRW**  
**Aachen**

Mies-van-der-Rohe-Straße 10  
D - 52074 Aachen  
Telefon: +49 241 43510 - 100  
Telefax: +49 241 43510 - 198  
E-Mail: [ac.gesdiele@blb.nrw.de](mailto:ac.gesdiele@blb.nrw.de)  
Internet: [www.blb.nrw.de](http://www.blb.nrw.de)

Plattverfasser (extern):

<b>Projekt:</b> <b>90-32-7160-24-003</b> SLP-Projekt-Nummer <b>Wirtschaftswissenschaften / Liegenschaft:</b> <b>WE 01668</b> Wirtschaftswissenschaftennummer <b>Objekt/Bauwerk/Gebäude</b> <b>16</b> Objekt-Bauwerke-Gebäude-Nr.	<b>KKA 17/09</b> Projektbezeichnung <b>Körner-Kaserne Aachen</b> <b>Immerstraße 71, 52076 Aachen</b> Wirtschaftsbezeichnung <b>Objekt/Bauwerk/Gebäudebezeichnung</b> <b>KFZ-Ausbildungshalle Körner-Kaserne Aachen</b> Objekt-Bauwerke-Gebäudebezeichnung
--	--

Planbezeichnung/Darstellung	BauTeil / Trakt:
K/AusbH Grundriss EG Teil 3	KFZ-Ausbildungshalle
	Geschossho / Anlage:
	EG
Planschlüssel	Planinhalt:
KKA_5_16_GR_EG_3_07	Grundriss

Datum: <b>BM002_H03-BM - BM002 Basic 600 2790x14, 17,00_Ausführung_KA0408</b>		Projektlabel: <b>NRW-FAB-100-stb</b>		Planart: <b>Ausführung</b>	
Model-Name: <b>KKK-A_16_Gr_K07_037</b>		Gezeichnet: (A) <b>Hochbau</b>		Blatt-Nr.: <b>01</b>	
Planung: (A) <b>Hochbau</b>		Leitung der Entwurfsarbeiten (A) <b>Hochbau</b>		Blatt-Höhe: <b>1:50</b>	
Blatt: (A) <b>Hochbau</b>		ISO Ad: <b>1 (185 x 84 mm)</b>		Proportion: <b>21.03.2025</b>	
Blatt: (A) <b>Hochbau</b>		Index: <b>07</b>		Index: <b>07</b>	