


Schnitt B-B

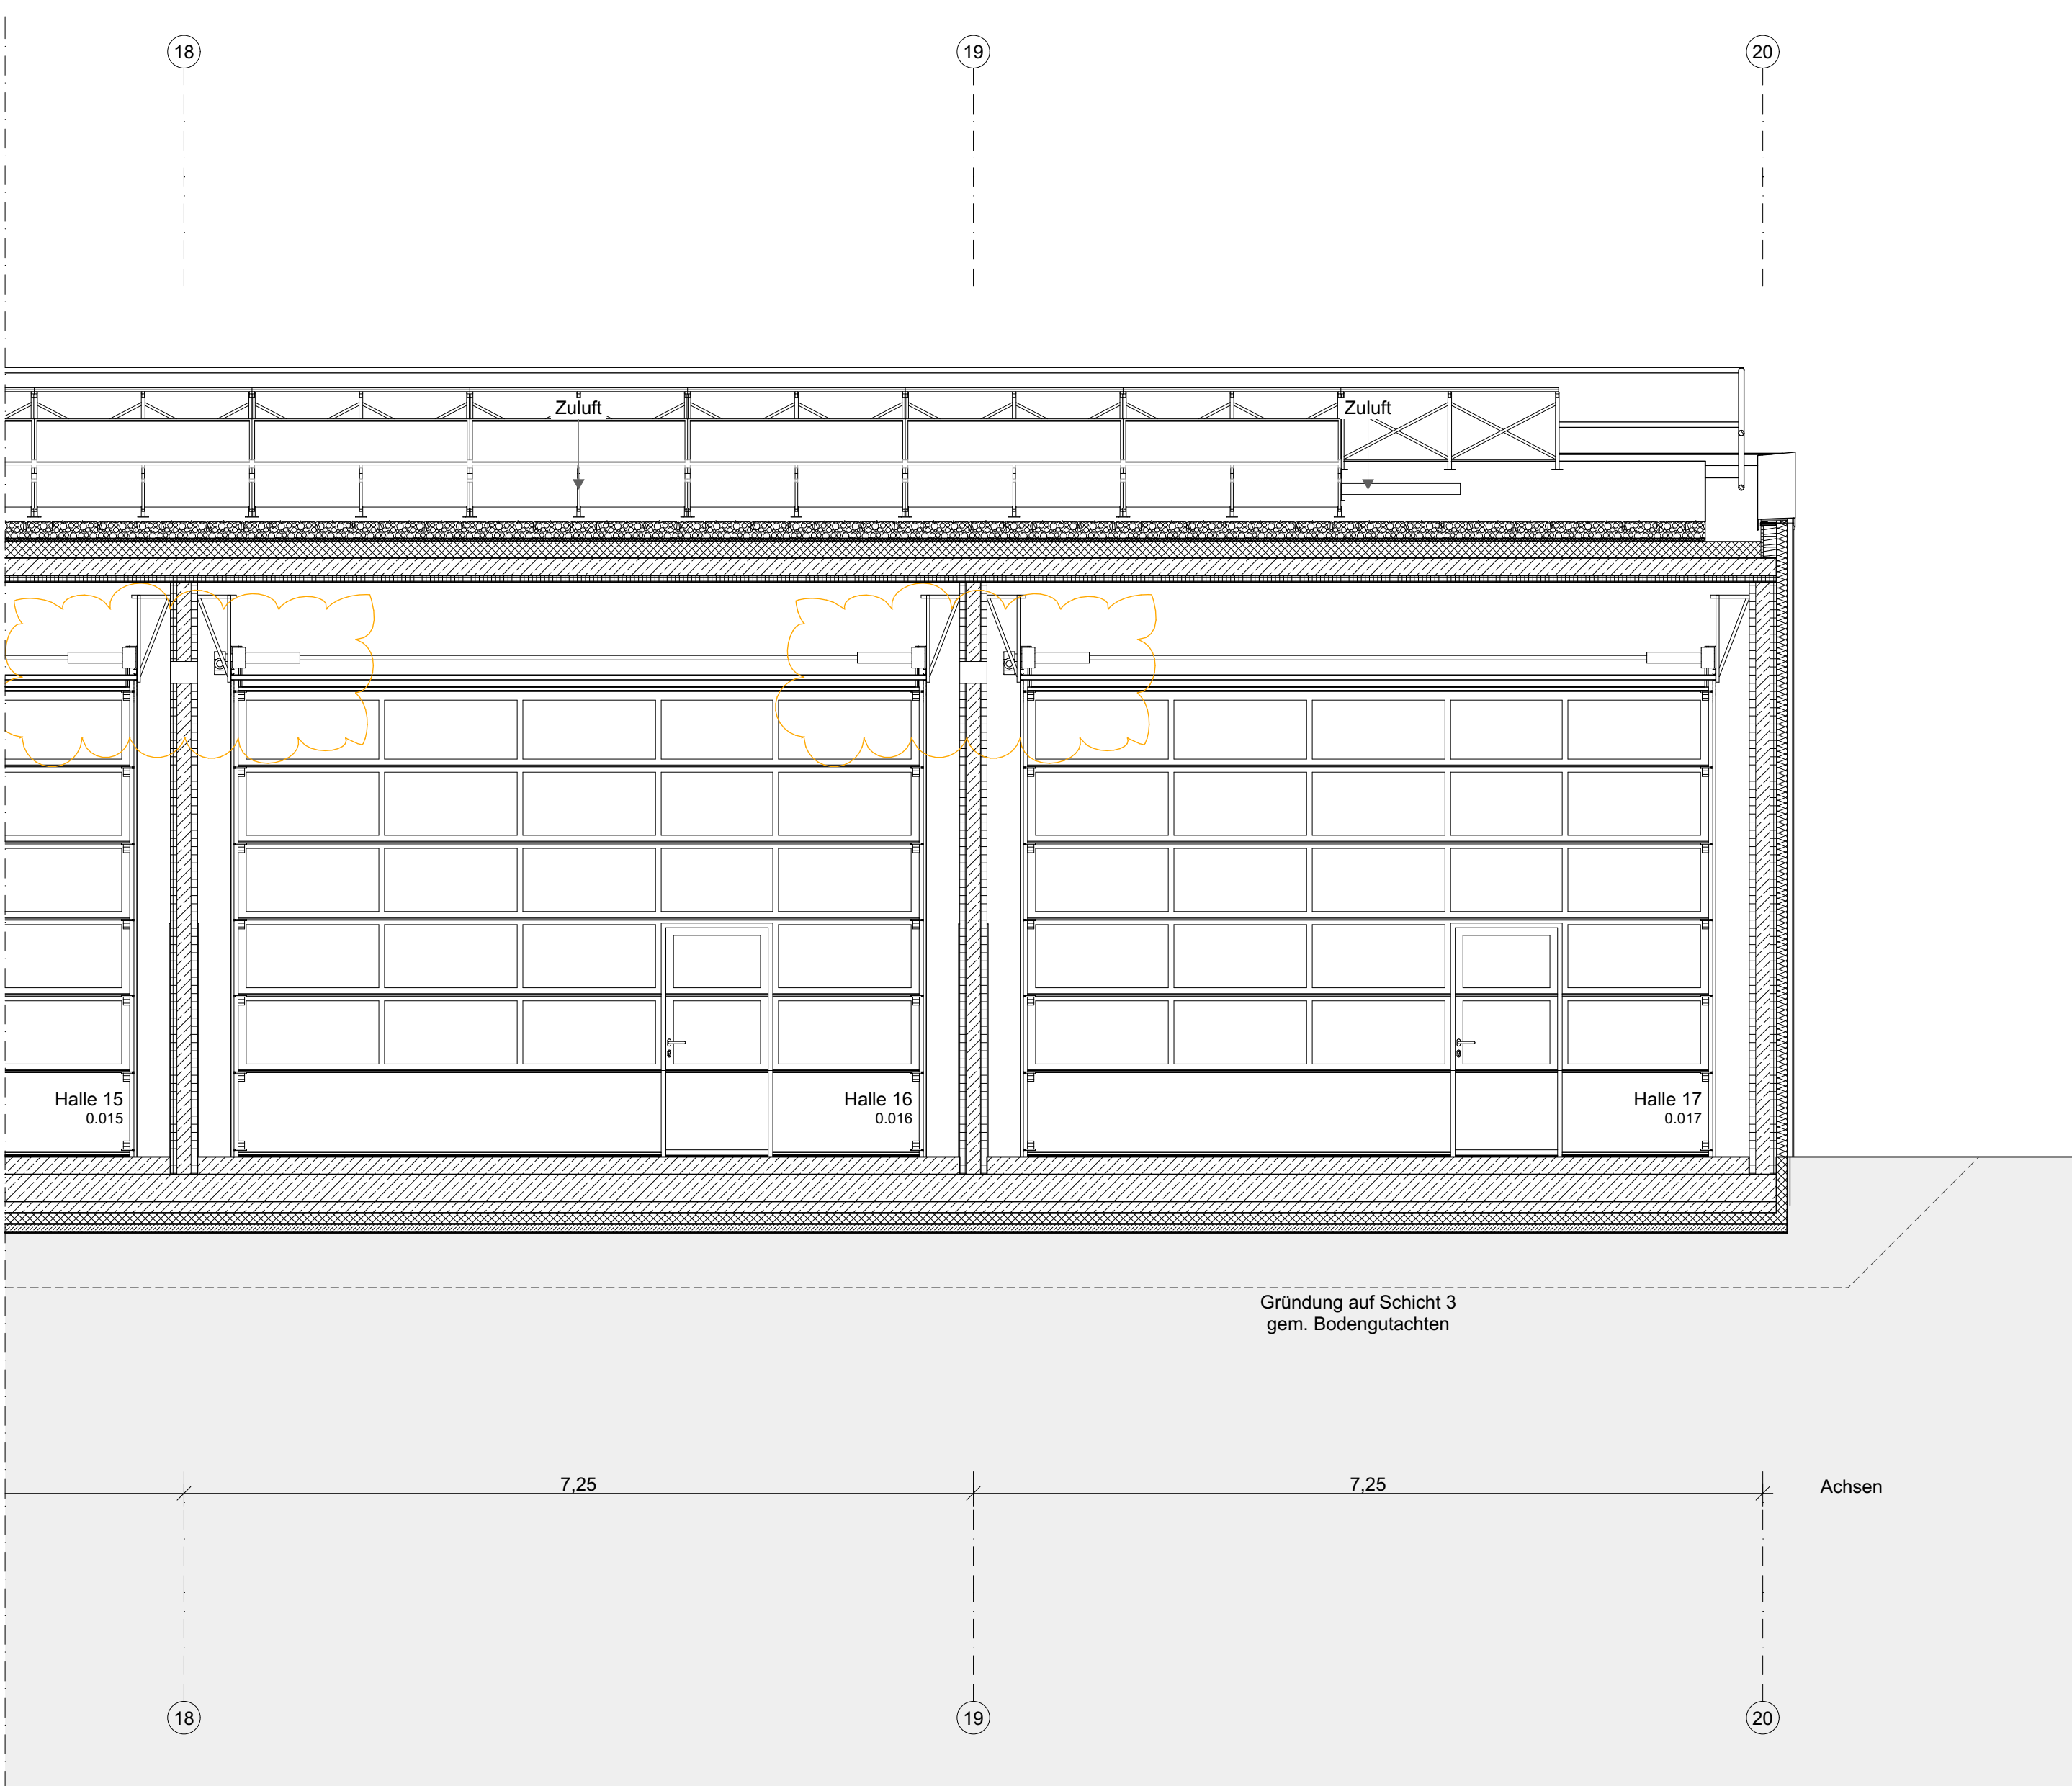

### Schnitt B-B

[illegible]